

ת.ס.ד.חפ/1073 ג 14
4.10.70

מרחב תכנון מקומי חיפה

תסריט מצורף לשנוי לת.ט.מפורטת תכנית מס' חפ/1073 ג

שנוי תואי דרך 2131 קריית רמז

הועדה לתיכנון ולבניה - חיפה
תכנית ת.ע.מס' חפ/1073
הומ"ק להפקדה
בישיבה ה-60 ב-2.7.69
ס.מ.בלימז
יושב ראש הועדה
ס.ה.כ.ס
מהנדס העיר

תכנית מס' חפ/1073
מורסמה להקדמת בילוקט
מס' חפ/1073
מיום 16.7.70
מס' חפ/1073
מיום 21.5.70
מס' חפ/1073
מיום 21.5.70

הועדה לתיכנון ולבניה - חיפה
תכנית ת.ע.מס' חפ/1073
הומ"ק להפקדה
בישיבה ה-14 ב-22.7.70
ס.ה.כ.ס
מהנדס העיר

משרד הפנים
חוק התכנון והבניה תשכ"ה-1965
מרחב תכנון מקומי
תכנית מס' חפ/1073
הועדה המחוזית בישיבתה ה-1
מיום 1.9.70
לחכמת המכרת לעול.
סגן מנהל בלתי תלוי
יושב ראש הועדה

תכנית מס' חפ/1073
מורסמה למתן חוקי בילוקט
מס' חפ/1073
מיום 17.4.71
מס' חפ/1073
מיום 17.4.71



כ"ס תל"ת חש"א

התייחסות

שכון עובדים בע"מ
סניף חיפה

שכון עובדים בע"מ
סניף חיפה
ח 2 חפ"ת 1970

ש ל כ ו ה ג י ז
מודד מועמד

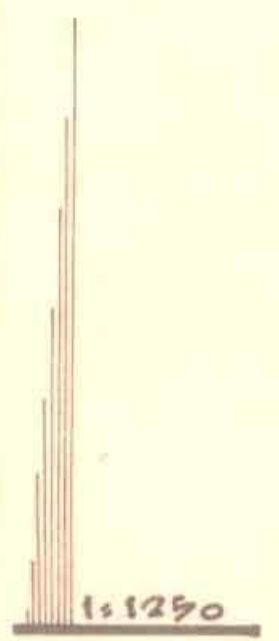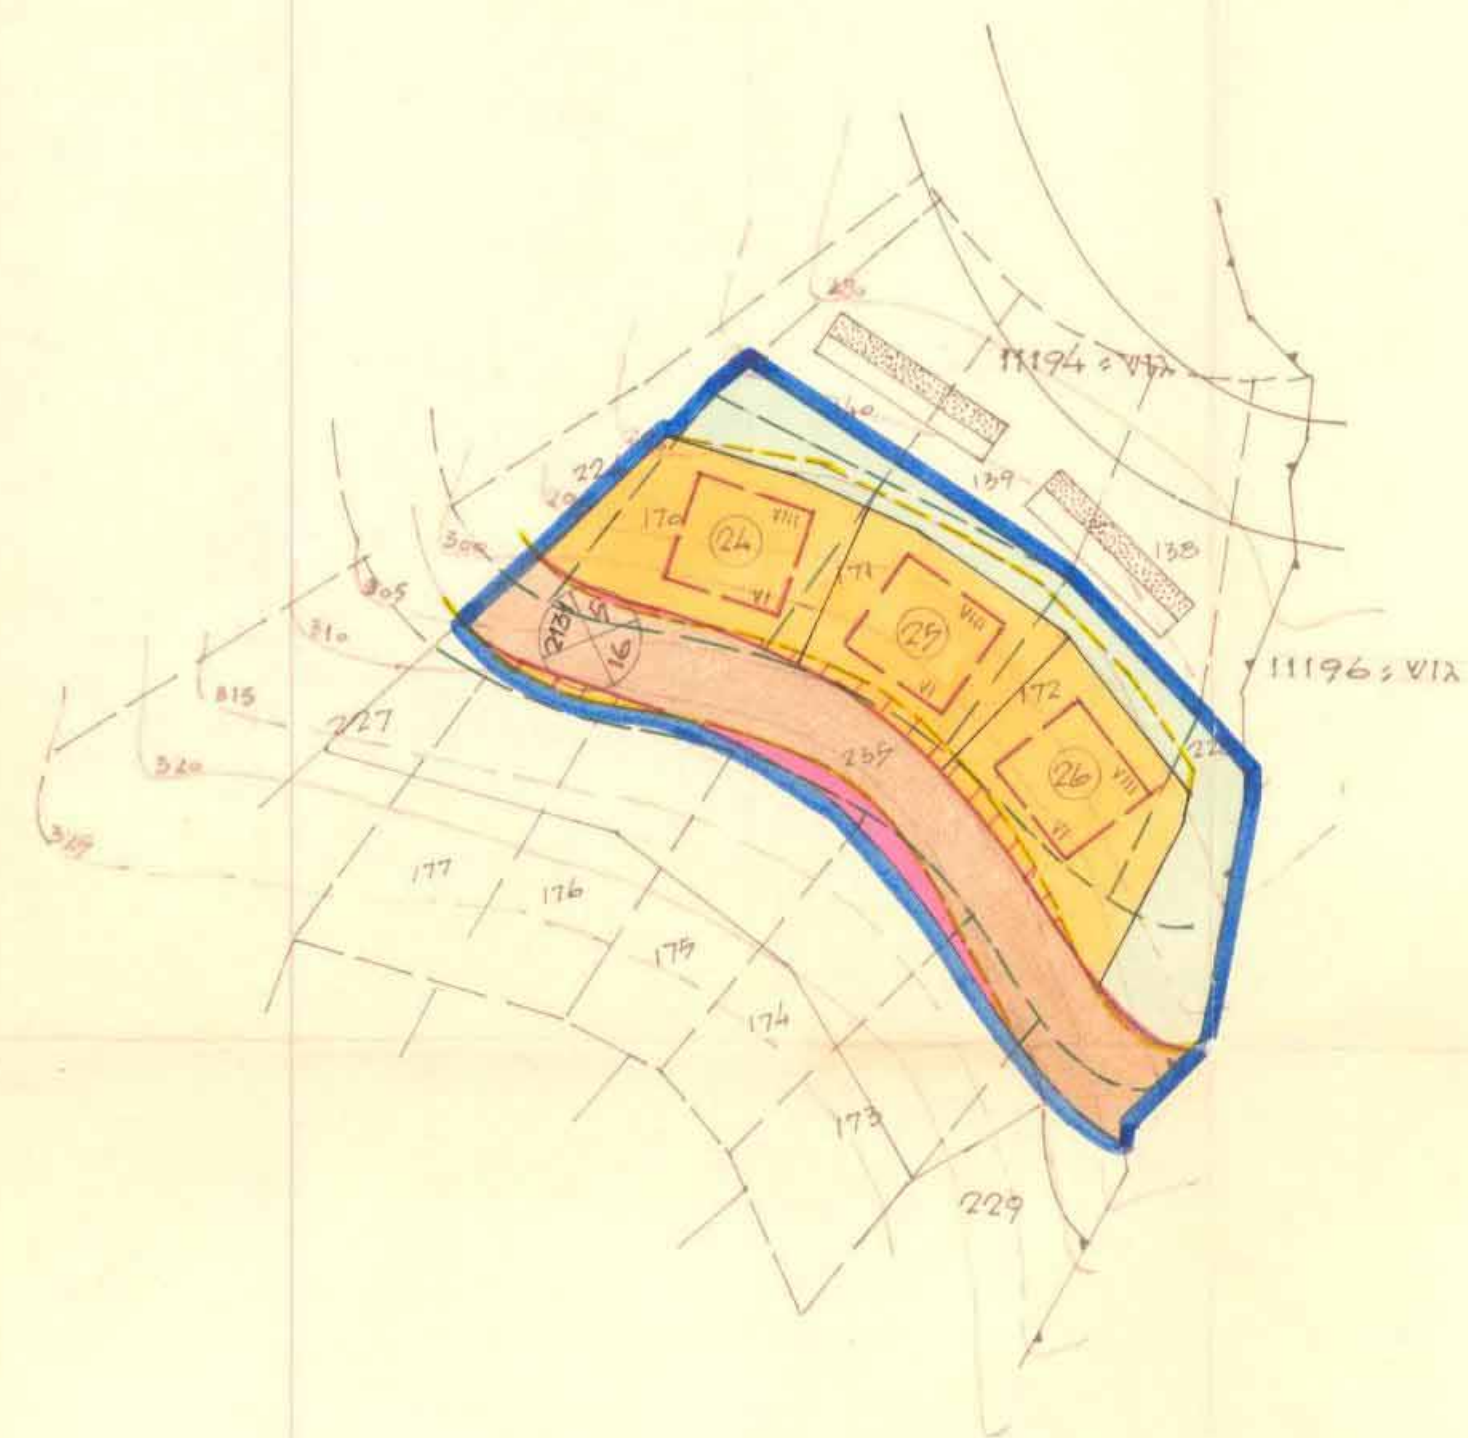

5850

מקרא

- גדר מגורים מיועד לטבון מאונגן
- שטח נופש-ש צבורי עתוח
- שטח מספר קומות בבנין
- דרך קיסת או מאושרת
- דרך מוצעת או הרחבת דרך
- גבול דרך
- מספר הדרך
- מרחק קדמי
- רוחב הדרך
- מספר חלקה רשומה
- גבול חלקה רשומה
- מספר חלקה מוצעת
- גבול חלקה מוצעת
- גבול גוש
- קו רחוב
- קו בנין
- גבול התכנית
- גבול מגרשים בתע 1073
- המיועדים לבטול

שטח התכנית : 7,270 ד



30.4.1969