





תכנית מס' חפ/1301 ג' 21.74

מרחב תכנון מקומי חיפה. תשריט מצורף לשנוי תכנית מתאר מקומית תוכנית מס' חפ/1301

שכון זוגות צעירים בכביש הבטחון (ליד צומת נוה יוסף)

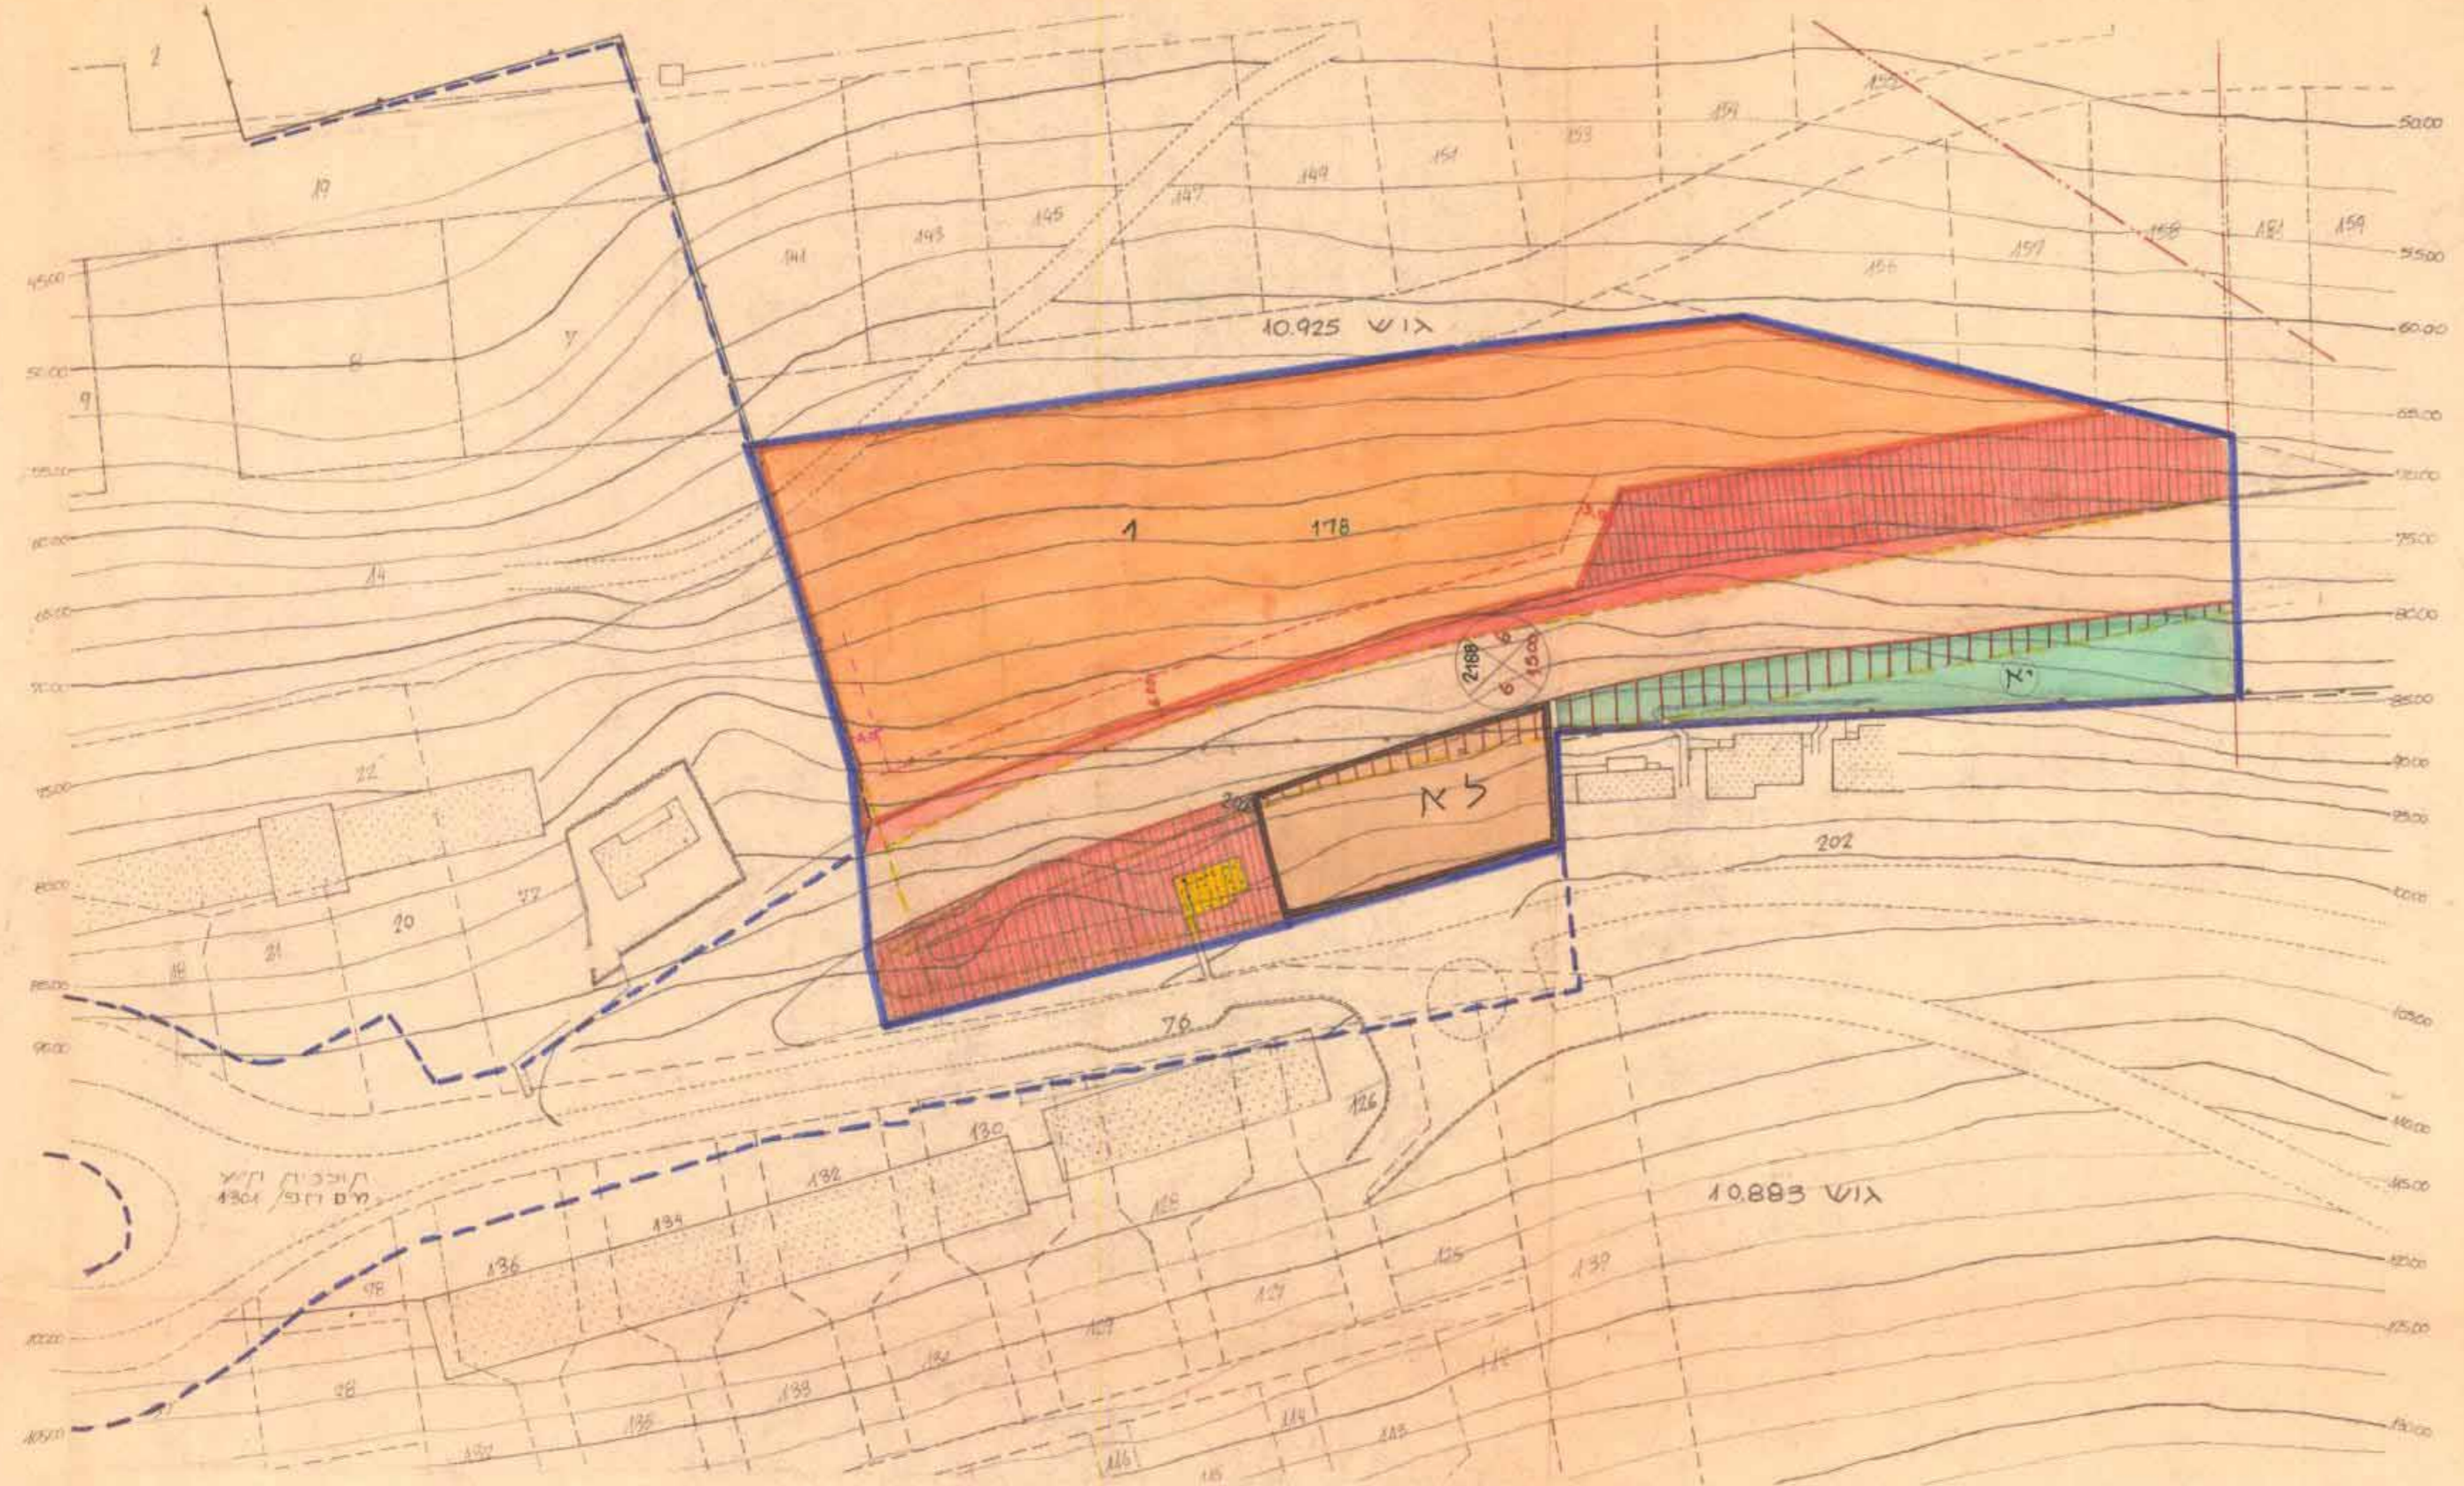

קרשים הסביבה 1:12500

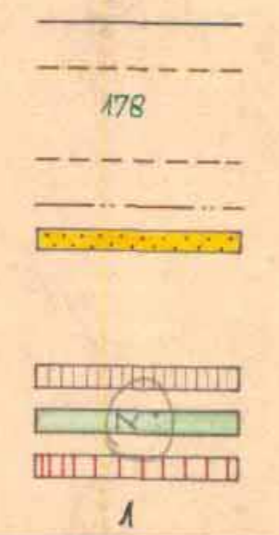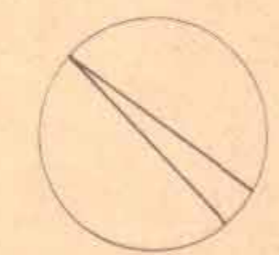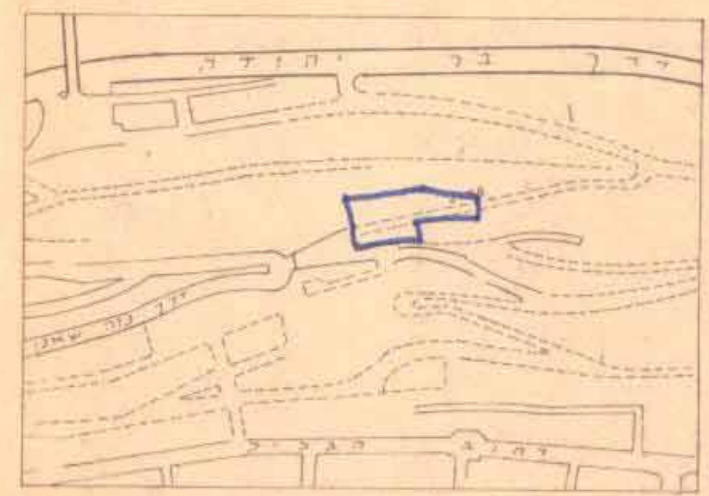

גבול חלקה מוצעת
גבול חלקה לבטול
מספר חלקה קיימת
קו ביטול
קו חשמל
בגין להריסה

שטח מיועד לחניה
שטח ציבורי פתוח
ביטול דרך
מספר חלקה מוצעת

מקרא

ק.ד 1:4000

גבול התוכנית
אזור מגורים מיוחד
אטר לבנין ציבורי
דרך קיימת או מאושרת
דרך מוצעת או הרחבת דרך
מספר הדרך
מרווח קדמי מינימלי
רוחב הדרך
קו רחוב
גבול גוש
גבול חלקה קיימת
גבול ת.ת.צ. מאושרת

אזור מגורים מיוחד	שטח ציבורי פתוח אטר לבנין ציבורי	דרכים ושבלים	סר"כ
מ"ר 6640	מ"ר 1000	מ"ר 950	מ"ר 5510
מ"ר 44100			

טבלת שטחים

משרד הפנים
חוק התכנון והבניה תשכ"ה-1965
מחוז חיפה
מרחב תכנון מקומי
תכנית מס' חפ/1301
הועדה המחוזית בשיבתה ה-61
מיום 10-4-73
החליטה להפקיד את
התכנית הנוכחית לעיל.
סגן מנהל כללי לתכנון
יושב ראש הועדה

משרד הפנים
חוק התכנון והבניה תשכ"ה-1965
מחוז חיפה
מרחב תכנון מקומי
תכנית מס' חפ/1301
הועדה המחוזית בשיבתה ה-73
מיום 4-12-73
החליטה לתת תוקף
לחלטות הנוכחית לעיל.
סגן מנהל כללי לתכנון
יושב ראש הועדה

תכנית מס' חפ/1301
מורסמה לחוק בילקוט
הפרסומים מס' 2067 מיום 24-11-74 עמוד 471
זכרון תל"ג

הועדה המחוזית לתכנון ובניה - חיפה
תכנית ה.ע. מס' חפ/1301
הוסמך להפקדה
בישיבה ה-56 ב-13.3.73
יושב ראש הועדה
יושב ראש הועדה

הועדה המקומית לתכנון ובניה - חיפה
תכנית ה.ע. מס' חפ/1301
הוסמך לתת תוקף
בישיבה ה-74 ב-11.11.73
מנהל העיר
יושב ראש הועדה

תכנית מס' חפ/1301
מורסמה להפקדה בילקוט
הפרסומים מס' 1938 מיום 14-8-73 עמוד 211

שכון זוגות צעירים בכביש
הבטחון (ליד צומת נוה יוסף)
1:4000
יוסף רייב
ת-172
45.8.1972