
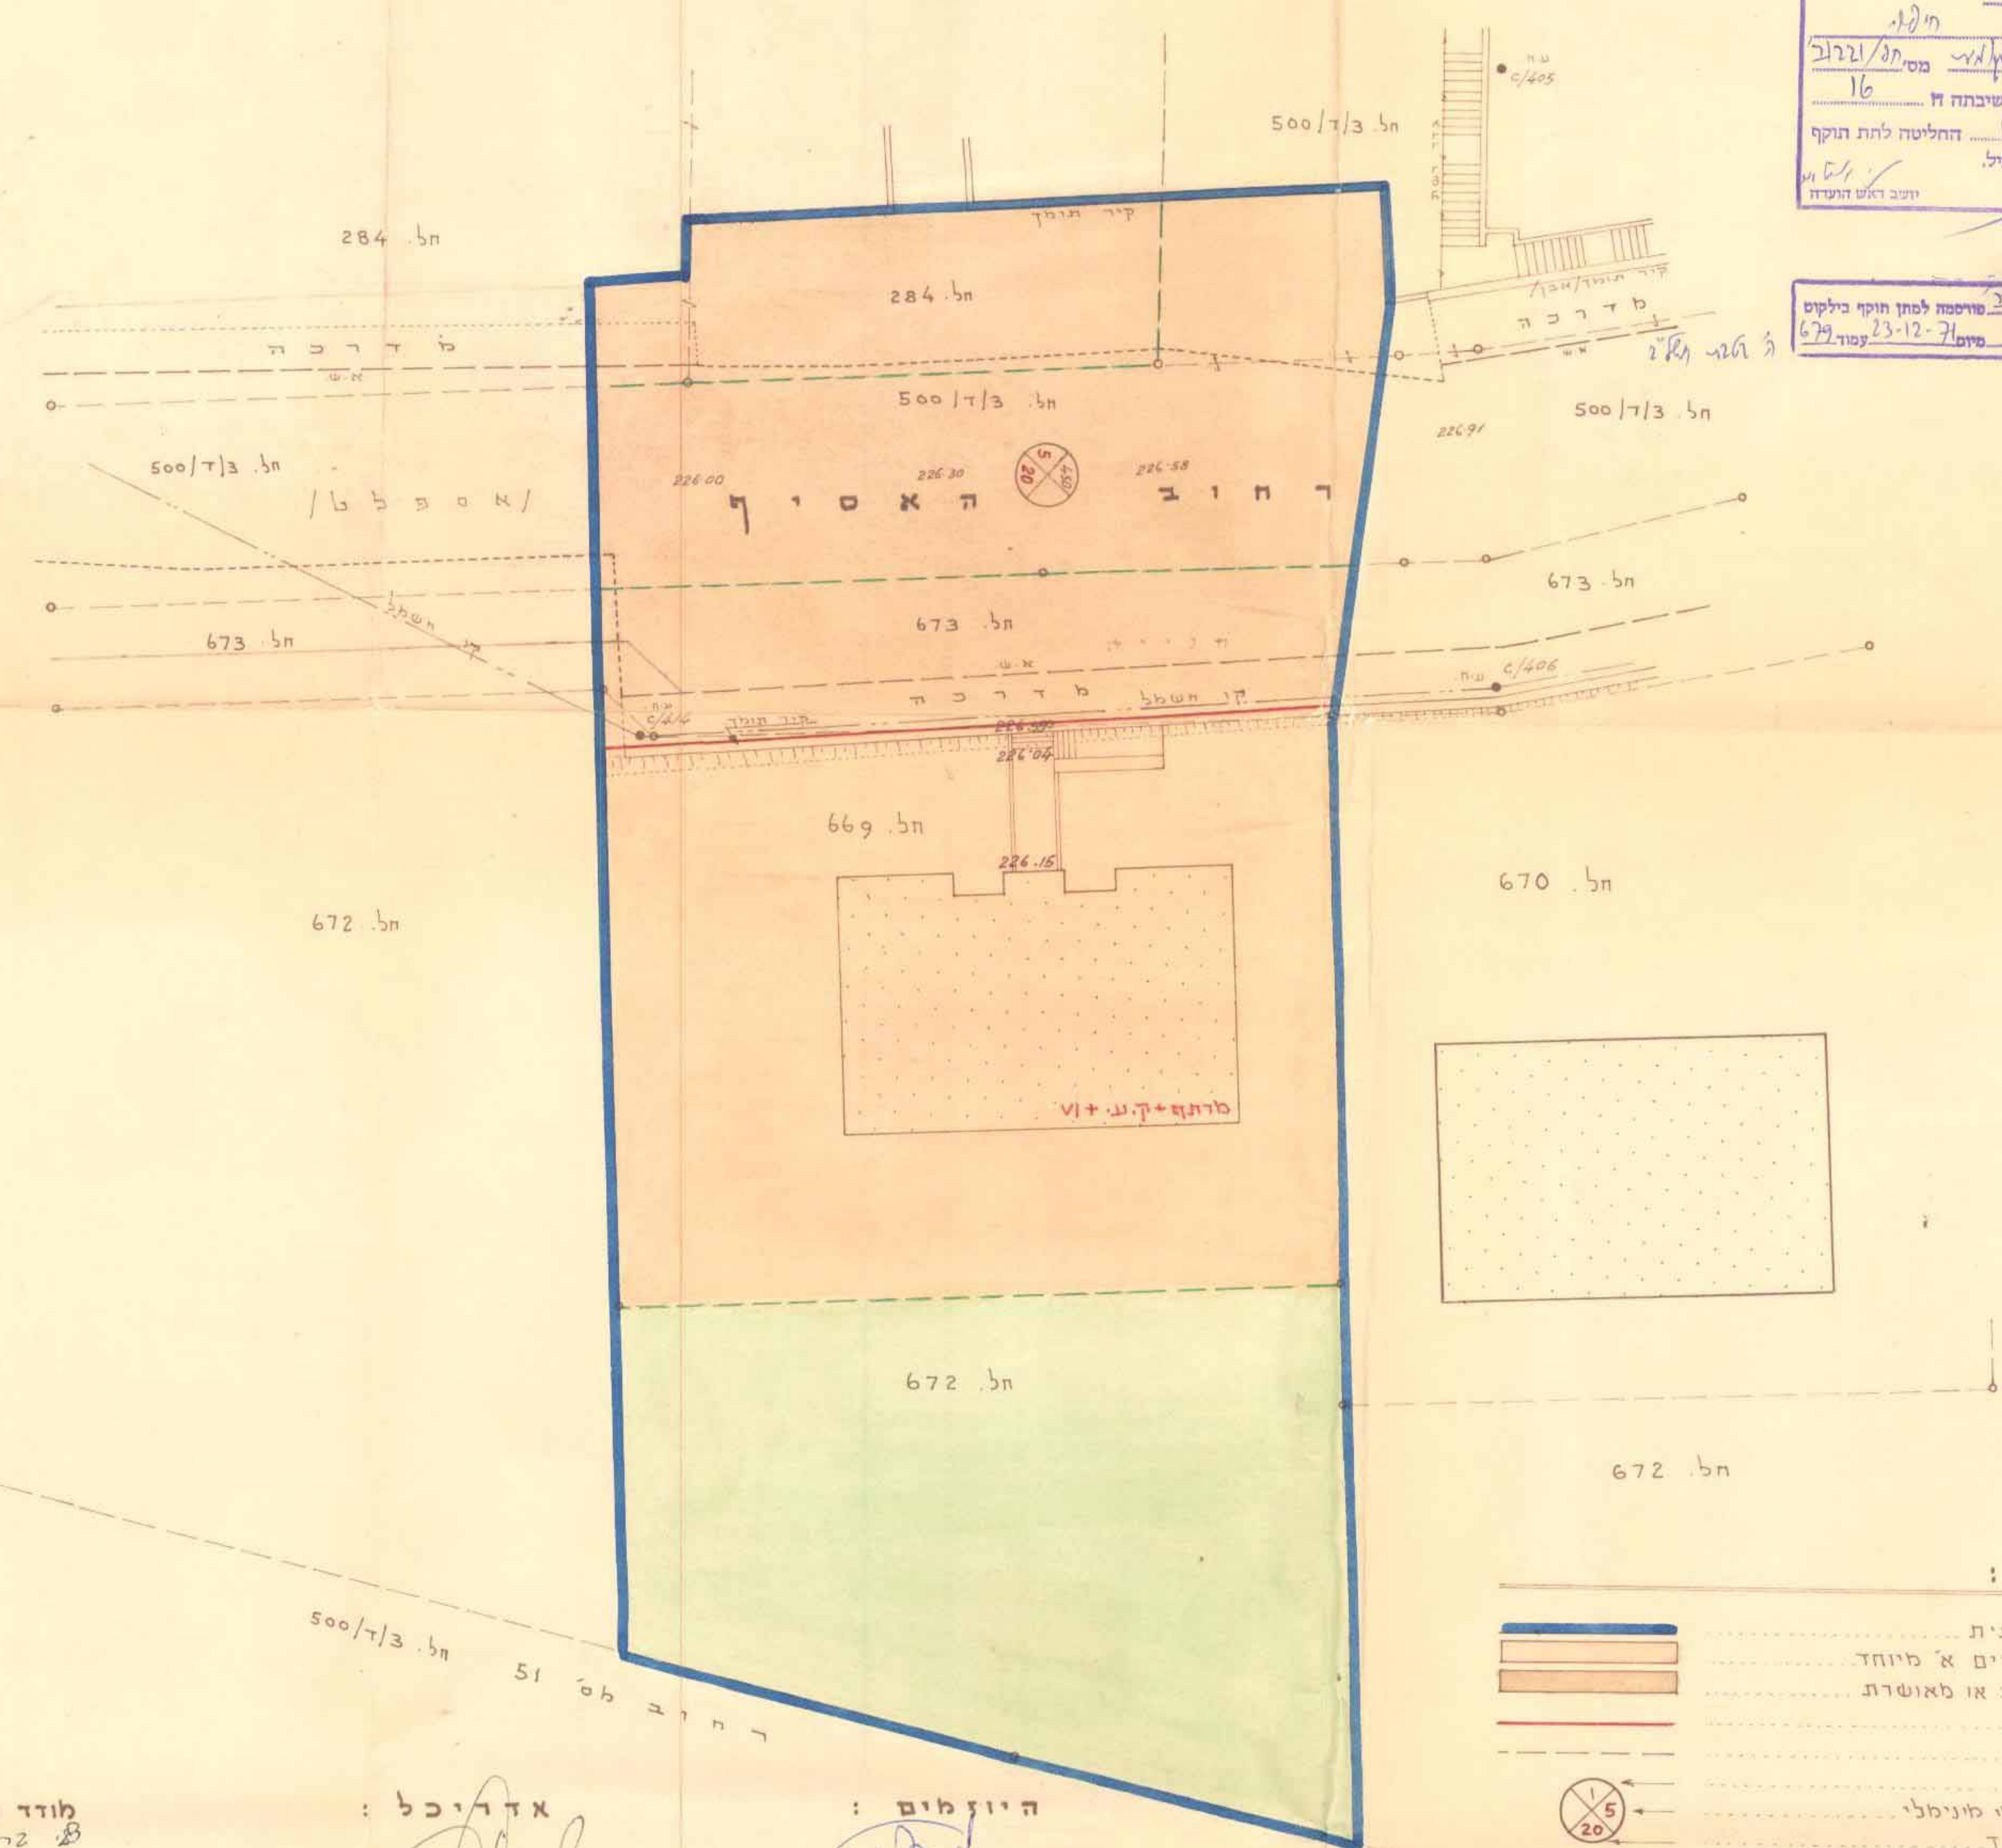


מס' סדורי: 185/א-1-1970

מרחב תכנון מקומי, חיפה
תשריט מצורף
לשני תכנית מיתאר מקומית, תכנית מס' חפ' 1221 ב'
בנוי ברחוב האסיף - הר הכרמל
גוש 809 10, חלקה 669

קנה מדה: 1:250

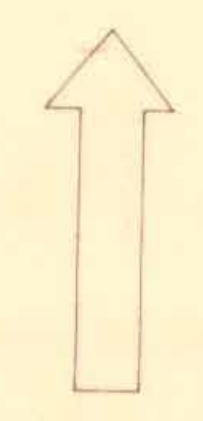

תכנית מס' חפ' 1221 ב' מורכבת מחלקה בילוקס
מס' 1676 מיום 26.11.70 עמוד 384

משרד הפנים
חוק התכנון והבניה חש"ב-1965
מרחב תכנון מקומי
תכנית מס' חפ' 1221 ב' מס' 16
הועדה המחוזית בשיבתה ז'
מיום 6.4.71 החליטה להת תוקף
לתכנית המקומית לעיל.
מנכ"ל מנהל כלל תכנון יושב ראש הועדה

תכנית מס' חפ' 1221 ב' מורכבת למתן חוקף בילוקס
מס' 1790 מיום 23.12.71 עמוד 679

הועדה המקומית לתכנון ולבניה - חיפה
תכנית מס' חפ' 1221 ב'
החלטת הוועדה
מיום 29.12.71 עמוד 679
יושב ראש הועדה
מנהל תכנון

הועדה המקומית לתכנון ולבניה - חיפה
תכנית מס' חפ' 1221 ב'
החלטת הוועדה
מיום 29.12.71 עמוד 679
יושב ראש הועדה
מנהל תכנון


שטח התכנית: 2800 מ' / בקירוב /

מקרא:

- גבול התכנית
- איזור לגודים א' מיוחד
- דרך קיימת או מאושרת
- קו רחוב
- קו בנין
- מס' הדרך
- מרווח קדמי מינימלי
- רוחב הדרך
- גבול חלקה קיימת
- מס' קומות
- שטח צבירי פתוח

ק.ס. 1:5000

תרשים המקום

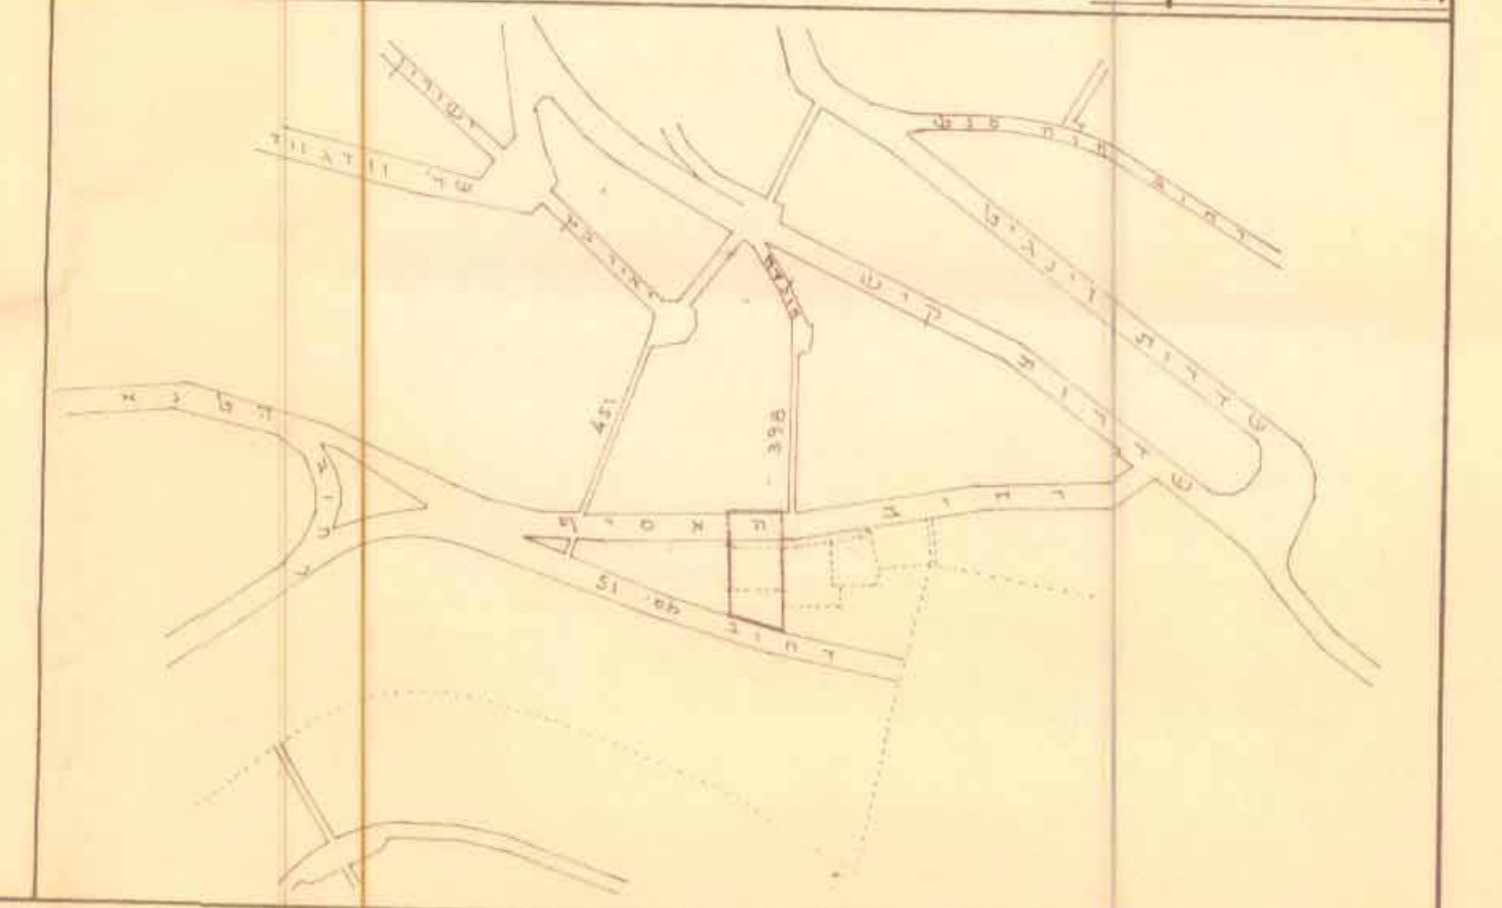

מורד לוסטון:
מ. ימפולסקי
צ. גר-אדון
מנהל אדריכלות, משרד תכנון
חיפה

אדריכל:
ג. גר-אדון
חיפה

היוזמים:
"כרמל"
חברה לפיתוח ובנין חיפה בע"מ.
מנכ"ל
יושב ראש

חיפה, יוני, 1970