


תשריט מצורף תנון עיר מפורטת מט' חפ' 1079 ב- טנוי לתכנית המתאר

בנוי בצפון גבעת רוממה

המרה תיקון לת.ע. מט' חפ' 579 א

גוש = 1191 חלקות = 16-36, 131, 139, 140, 143, 151, 152 חלק.

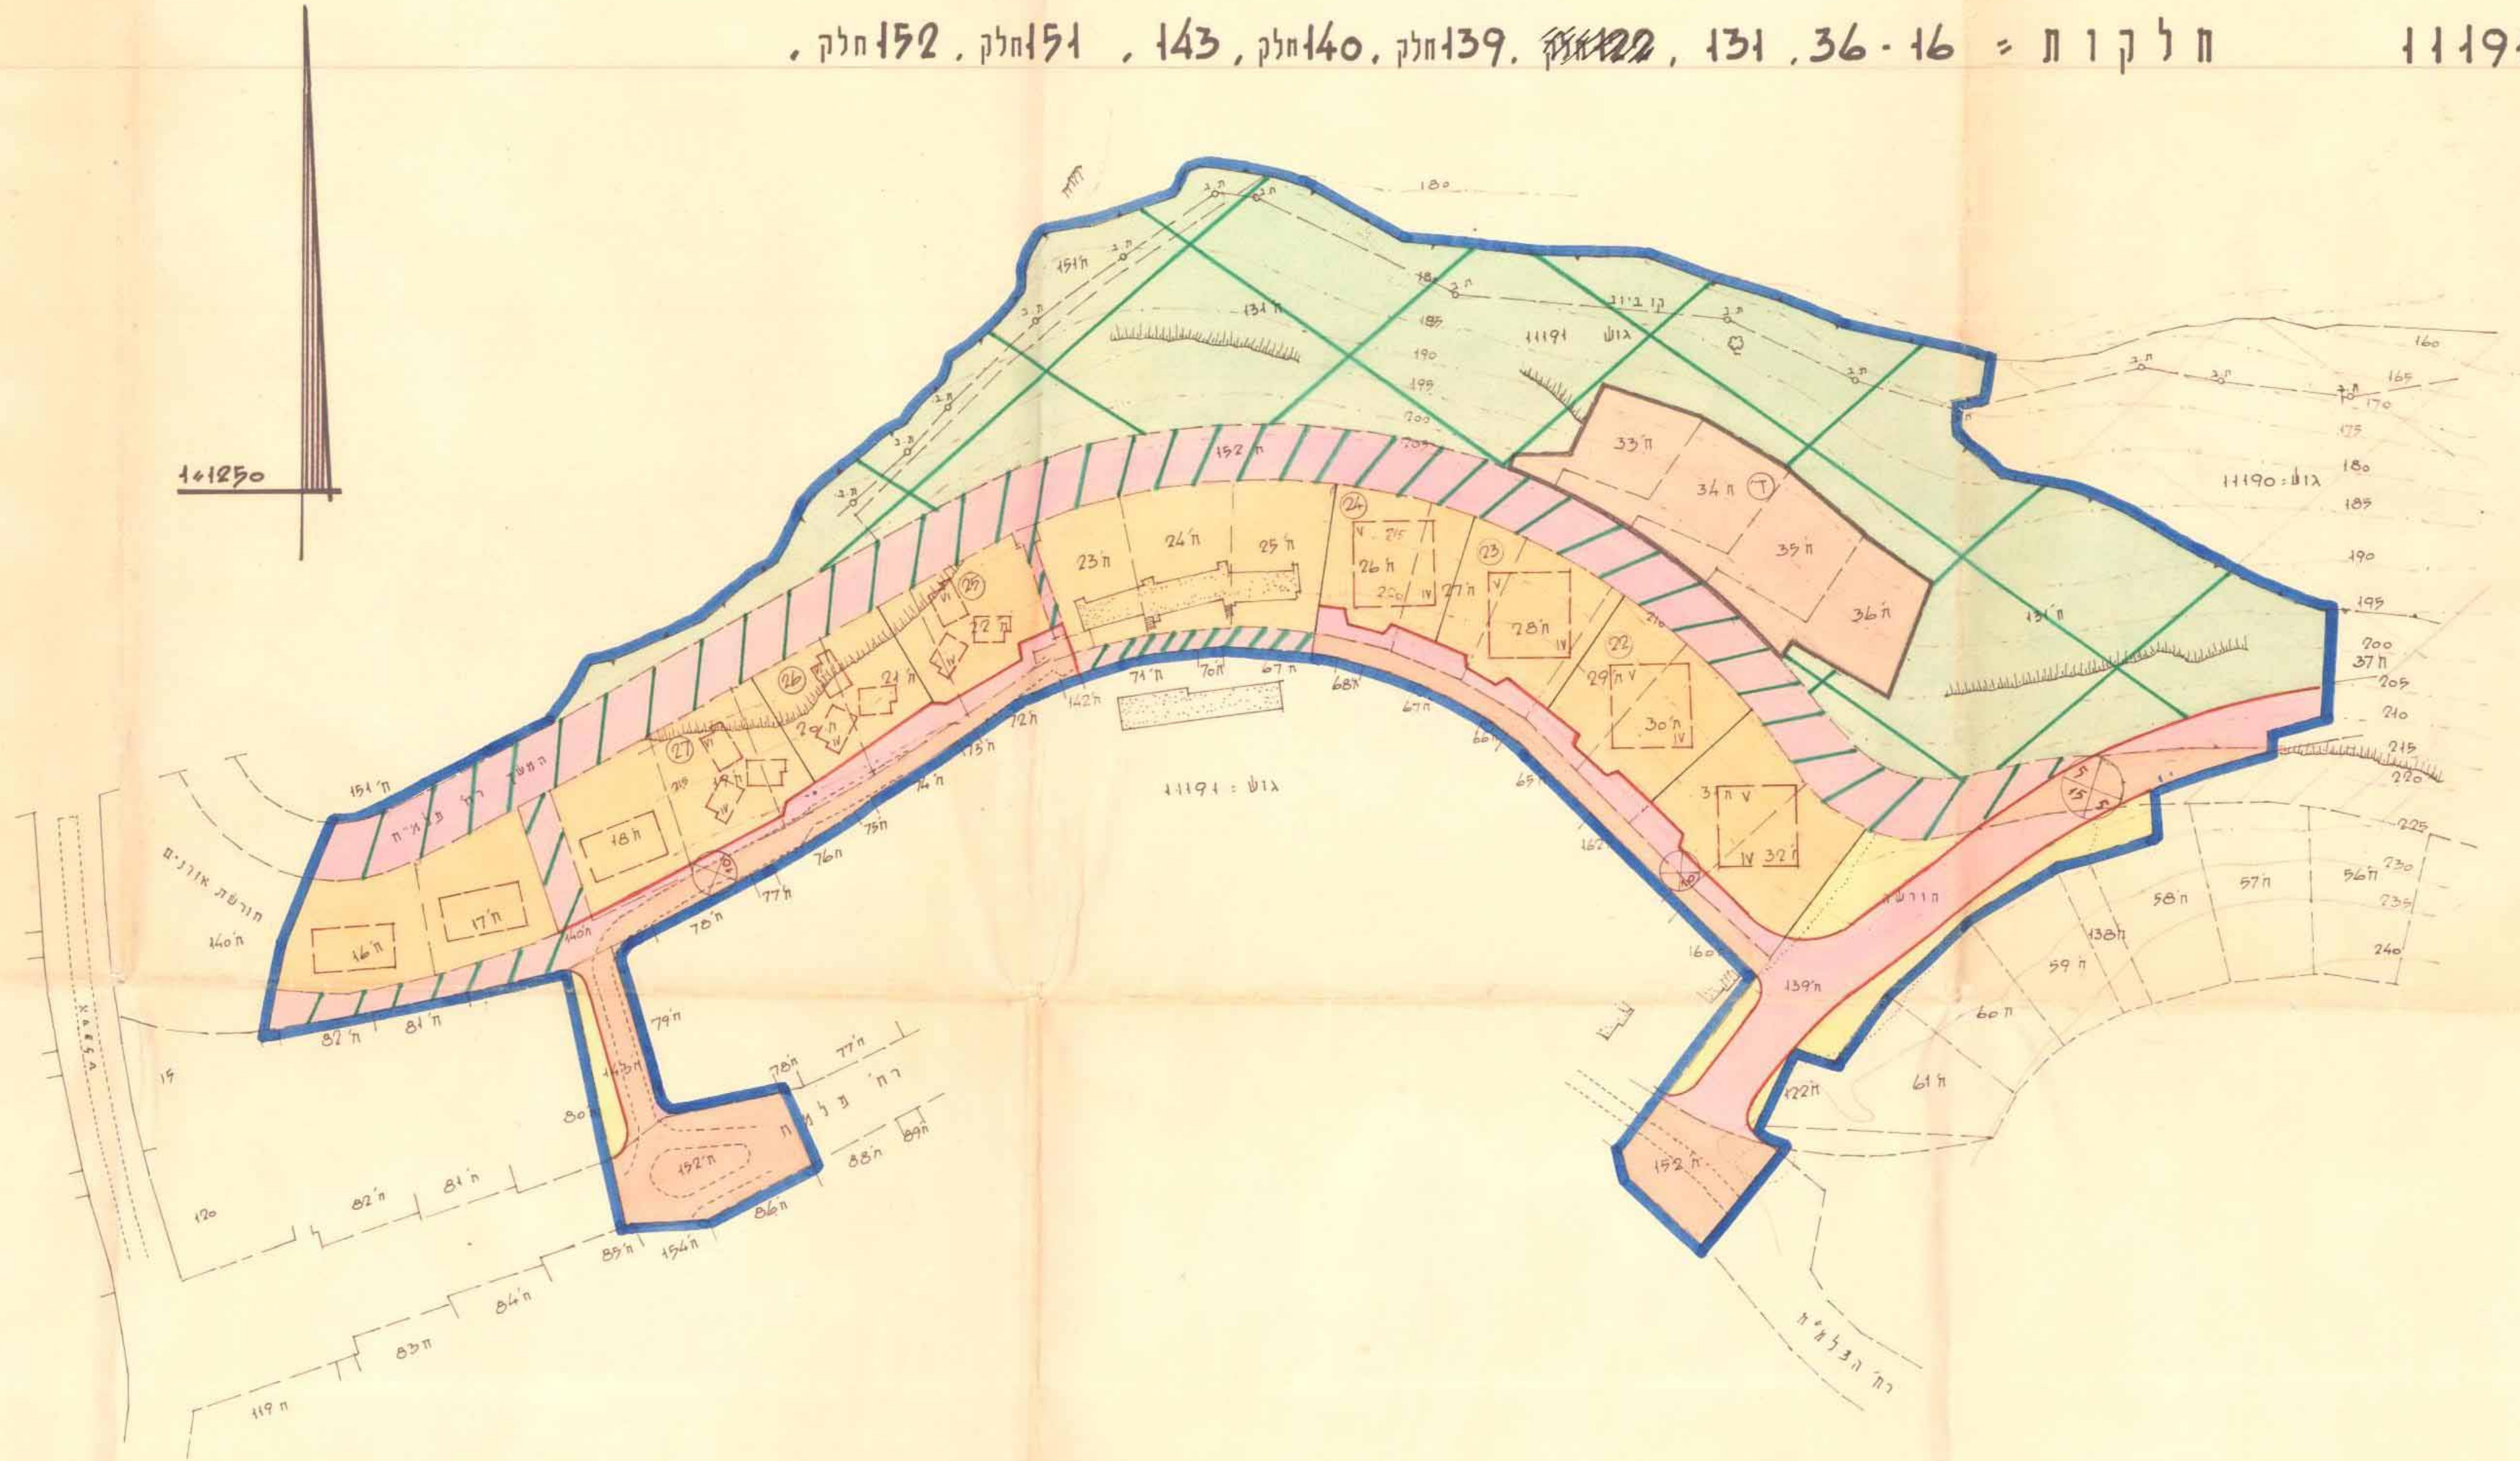


טבלת השטחים

גוש	מספר החלקות	בלתי הקרקע	התכנית	הגוש בניה	בנין צבור	הדרגים	צבורי צוות	שטוח עב
	16	חברת הכשרת הישוב						
	17	גוש 4494 חיפה						
	18	איר וילקב גורג						
1191	19-22, 26-30, 33-36	שכון עובדים		16.000	4.000	18.300	1.900	21.900
	23-25	רסקו						
	31-32	משה דהנה ועמלי צופר						
	422	אני						
	131, 139, 140, 143, 151, 152	צירית חיפה						

השטחים נמדדו באופן גראפי ואינם סופיים.

תרשים הסביבה

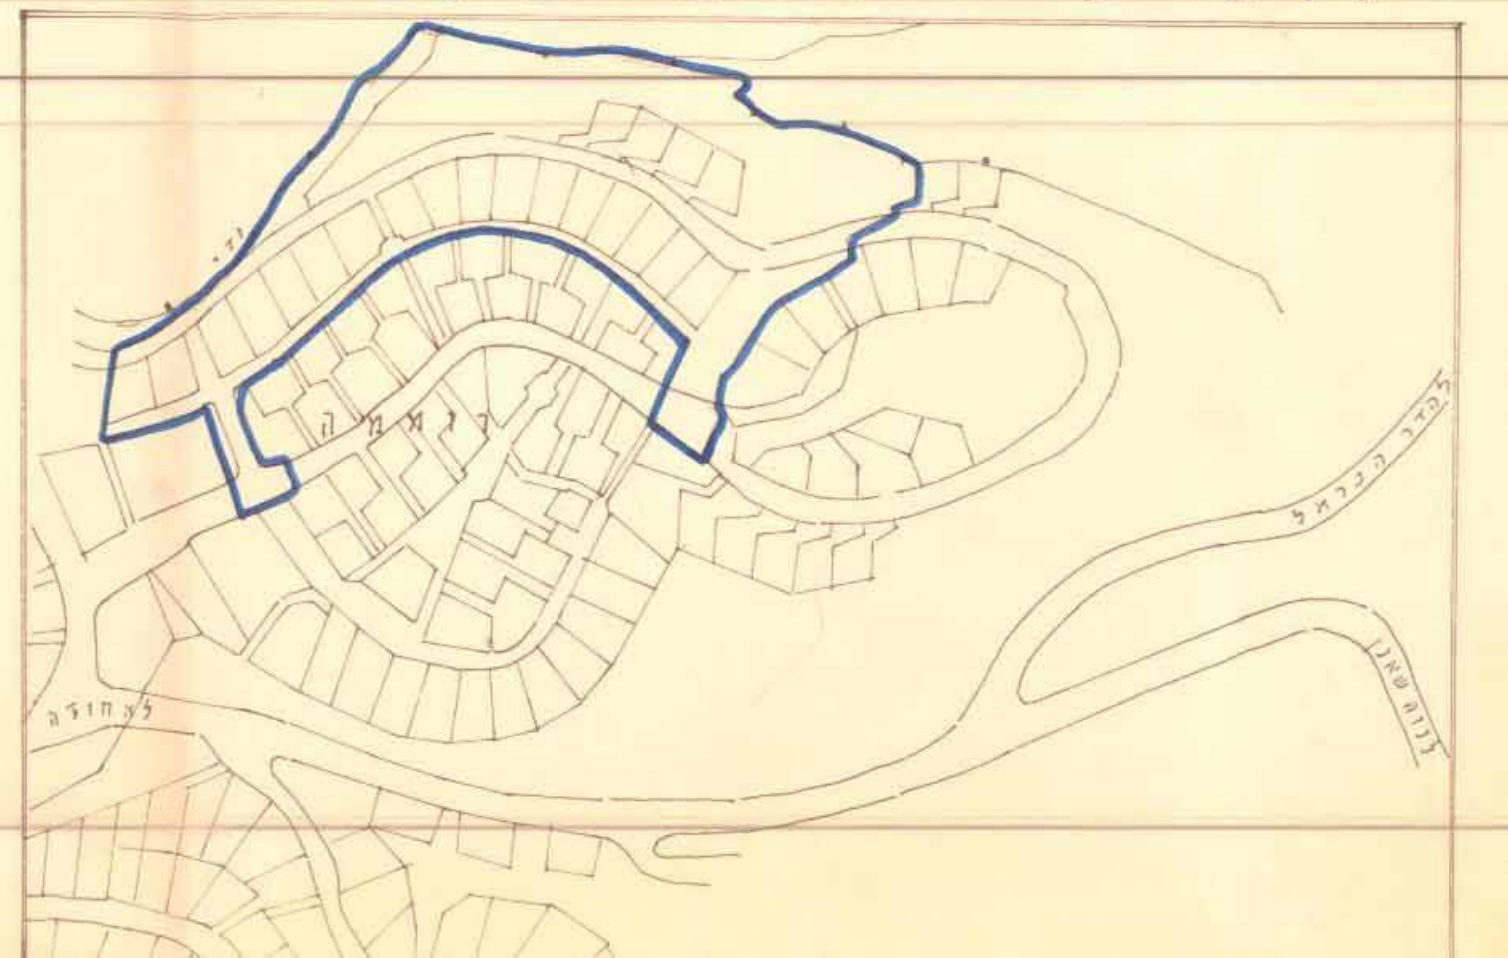

הועדה הספיקה לבקש לתכנן הפיזי - חיפה
תכנית ת.ע. חפ' 1079/א
הומלץ להפקדה
בישיבה ה-47 ב-2.5.62

הועדה הספיקה לבקש לתכנן הפיזי - חיפה
תכנית ת.ע. חפ' 1079/א
הומלץ לסמן חוקף
בישיבה ה-39 ב-5.3.62

משרד הפנים
חוק התכנון והבניה תשכ"ה-1965
מח' 52
מורהב חבנון מקומי
תכנית ת.ע. חפ' 1079/א
הועדה המיוחדת בשיבתה ח'
מיום 2.4.62
לחכמת חקירת לעיל
סגן מנהל הכלכלה

תכנית חפ' 1079/א
מורחבת להפקדה בליקט
הועדה חפ' 1403
מיום 13.10.63
קמ"ר

תכנית חפ' 1079/א
מורחבת לסמן חוקף בליקט
הועדה חפ' 1497
מיום 2.1.64
מ"ר

- באריות**
- אזור מגורים א' מיוחד
 - שטח צבורי פתוח
 - שטוח השבע
 - אזור לבנין צבורי לא אשהו/
 - מספר קומות מירבי/ שימושי
 - דרך קיימת או מאושרת
 - דרך מוצלת או הרחבת דרך
 - מספר הדרך
 - מרחב קדמי
 - רוחב הדרך
 - מספר חלקה רשומה
 - גבול חלקה רשומה
 - אשפר או שימושי חלקה מוצלת
 - גבול חלקה מוצלת
 - קו בנין
 - קו רחוב
 - בטול דרך
 - טביל נסול
 - גבול התכנית

אודד מוסמך
מ. יולוב
מח' מוסמך

מתכנן התכנית
שכון עובדים בע"מ
סניף חיפה

בעל הקרקע
שכון עובדים בע"מ
סניף חיפה

יוזמי התכנית
שכון עובדים בע"מ
סניף חיפה

28 יולי 1968