
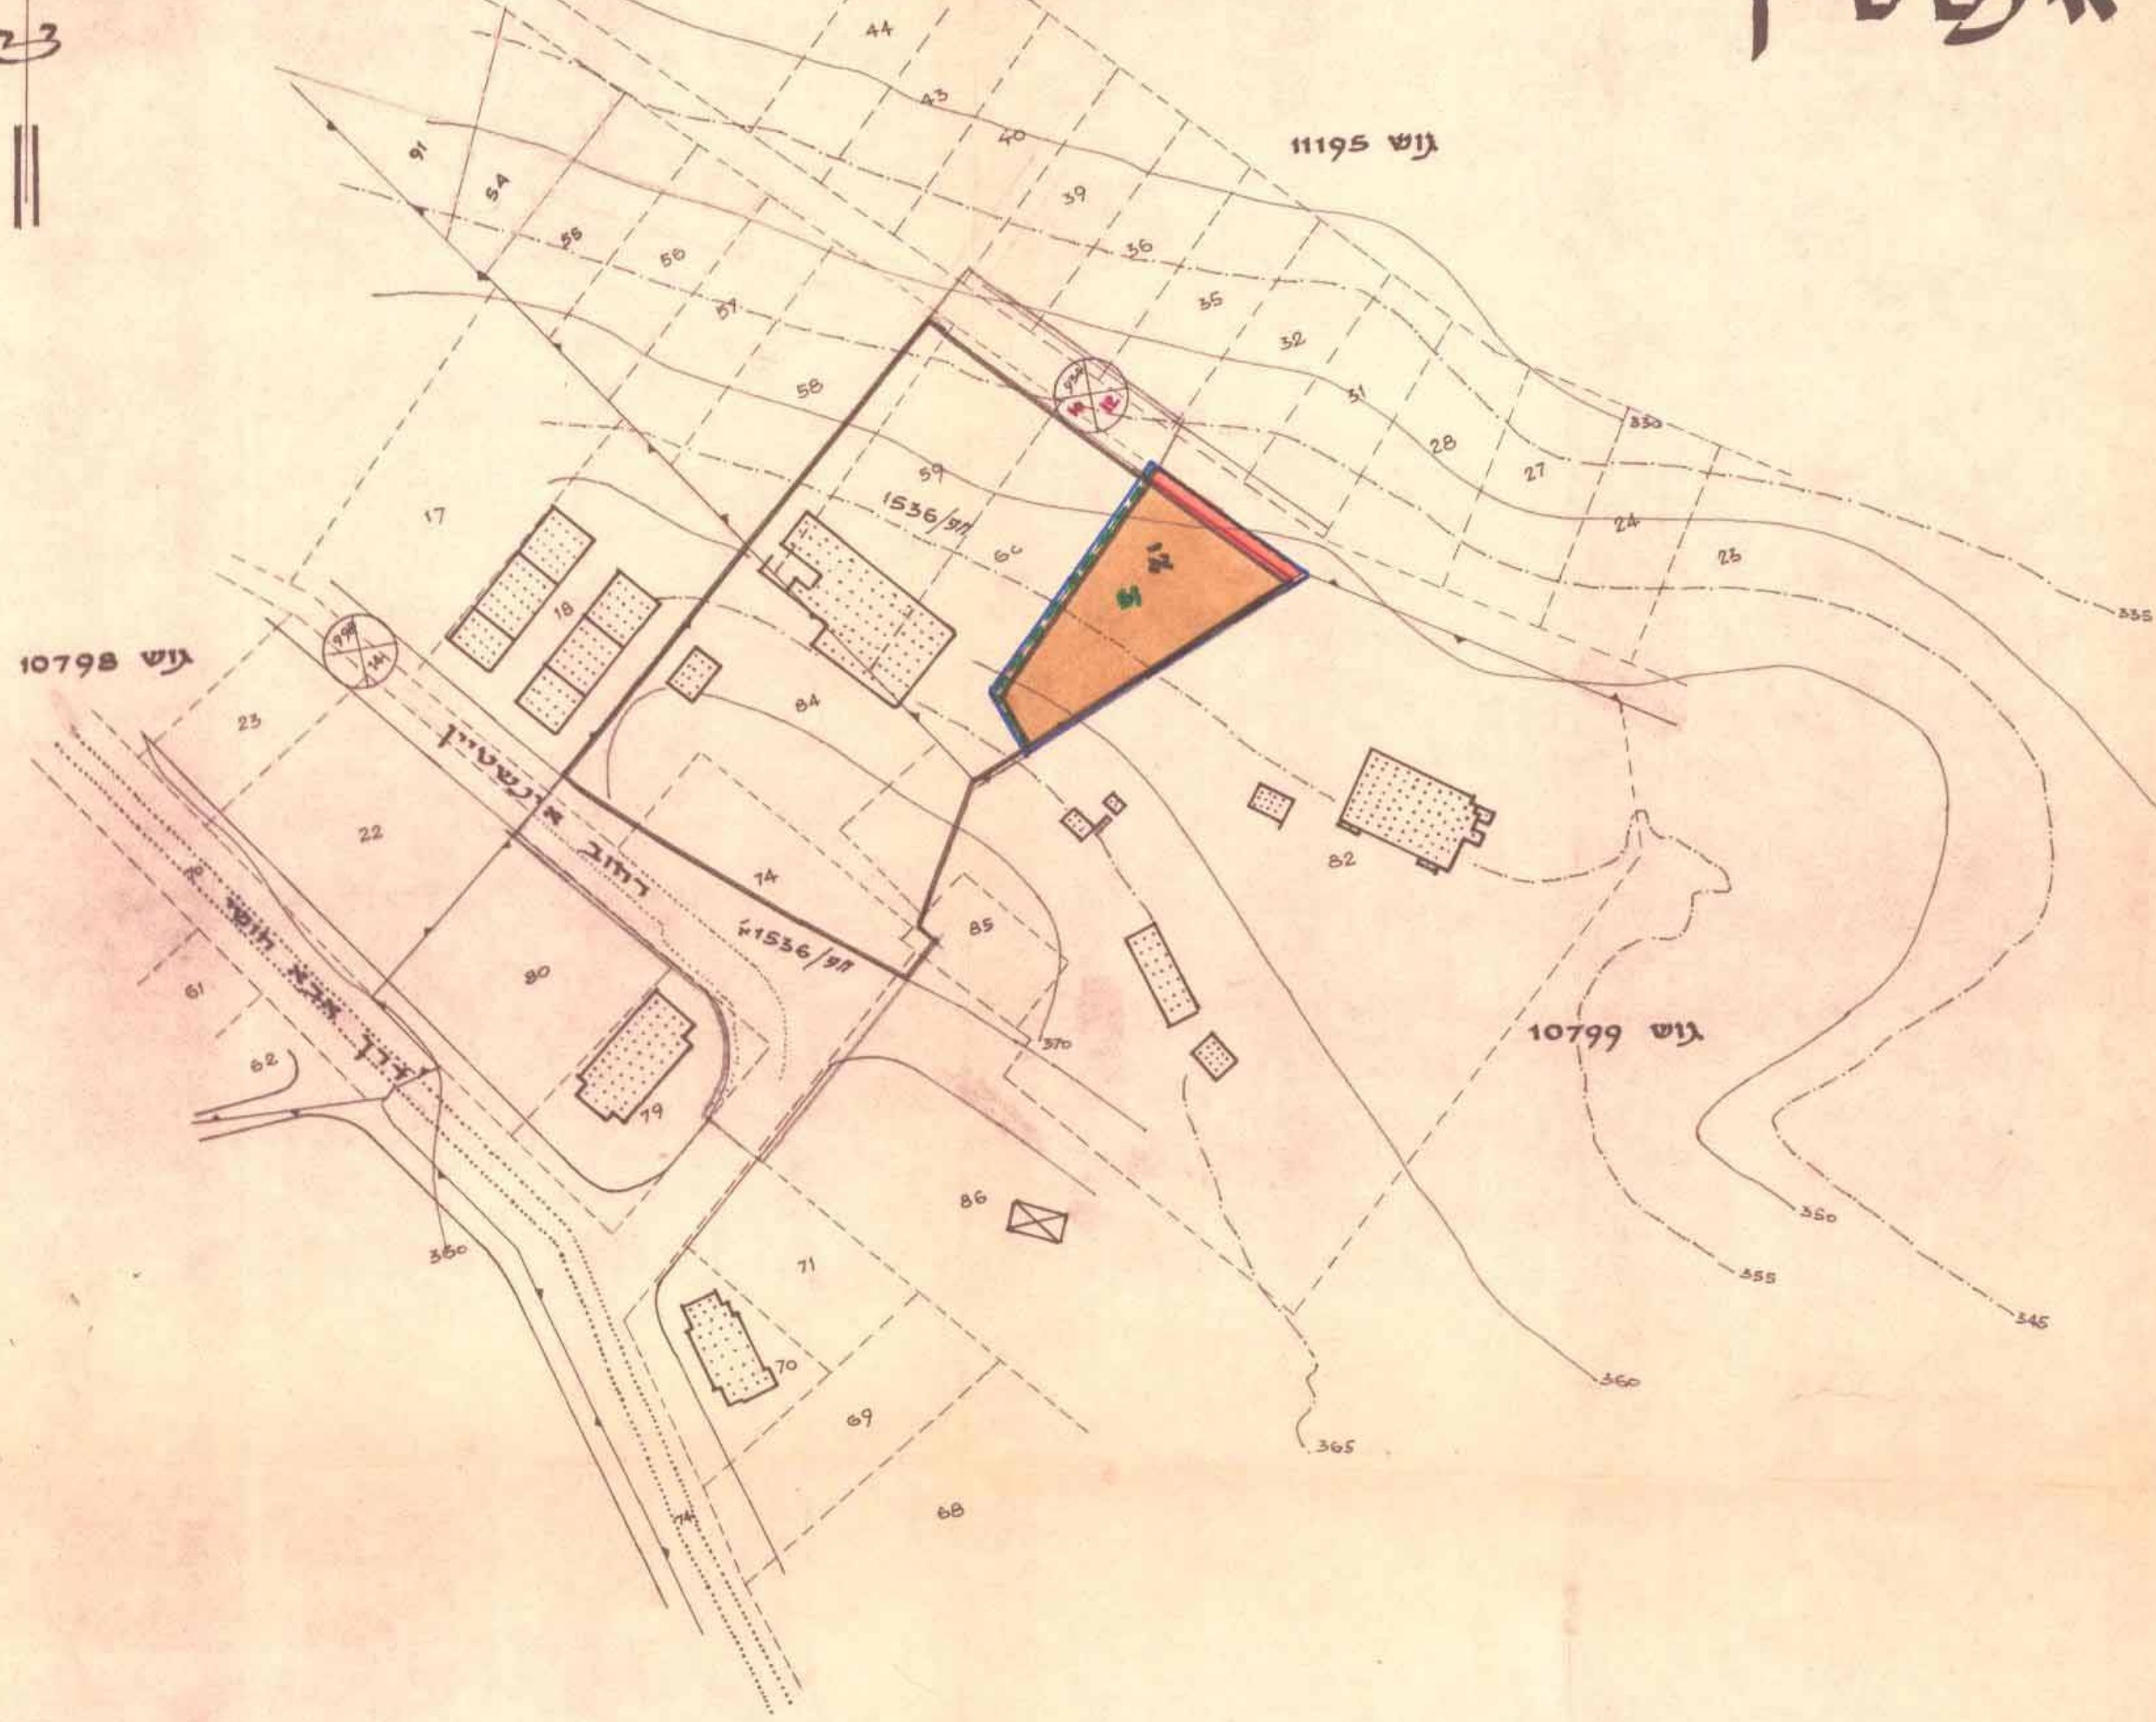


תכנית ת.ע. מס' חפ' 1536/14
 12.12.80
מרחב תכנון מקומי, חיפה
תשריט מצורה לשיוני תכנית **מפורטת, תכנית מס' חפ' 1536/14**
הגדלת אתר לגי' כ"ח ברח' אינשטיין
 ק.צ. 1:1250

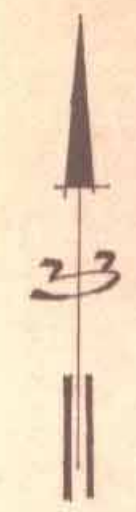

- מקרא**
- גבול התכנית
 - אתר לבנין ציבורי
 - הרחבת דרך
 - קו רחוב
 - גבול גוש שונה
 - גבול חלקה קיימת
 - מספר חלקה קיימת

משרד הפנים
חוק התכנון והבניה תשכ"ה-1965
 מחוז חיפה
 מרחב תכנון מקומי
 תכנית מס' חפ' 1536/14
 הועדה המחוזית בשיבתה ה' 95
 מיום 12.12.80 החליטה להפקיד את
 התכנית המוכרת לעיל.
 סגן מנהל כללי לתכנון

המסמכים לתכנון ולבניה - חיפה
 תכנית ת.ע. מס' חפ' 1536
הומלץ להפקדה
 בשיבתה ה' 14 בי' 5.7.79
 (ש. שוודר) (ג. גורן)
 מהנדס העיר יושב ראש הוועדה

משרד הפנים
חוק התכנון והבניה תשכ"ה-1965
 מחוז חיפה
 מרחב תכנון מקומי
 תכנית מס' חפ' 1536/14
 הועדה המחוזית בשיבתה ה' 74
 מיום 14.10.80 החליטה לתת חוק
 לתכנית המוכרת לעיל.
 סגן מנהל כללי לתכנון

המסמכים לתכנון ולבניה - חיפה
 תכנית ת.ע. מס' חפ' 1536
הומלץ למתן חוק
 בשיבתה ה' 64 בי' 3.7.80
 (ש. שוודר) (ג. גורן)
 מהנדס העיר יושב ראש הוועדה

תכנית מס' חפ' 1536/14
 להורטטה לחקידה בילקט
 חרטומים מס' 2222 מיום 21.1.80 עמוד 2222

תכנית מס' חפ' 1536/14
 להורטטה למתן חוק בילקט
 חרטומים מס' 2222 מיום 21.1.80 עמוד 2222
 כל יטון תש"ל

סירות חיפה
 משרד מהנדס העיר
המסמכים לתכנון ולבניה - חיפה
הגדלת אתר לגי' כ"ח ברח' אינשטיין
 קנה סדר
 1:1250
 מס' חפ' 1536/14
 5.10.78

