

מרחב תכנון מקומי, חיפה.

תשריט מצורף לשינוי תכנית מפורטת, תכנית מס חפ/1662 א'


קטע מרחוב אופיר מול טחנת האורז.

ק.מ. 1:1250


מסדר הפניה
חוק התכנון והבניה חש"ב-1965
מרחב תכנון מקומי חיפה
התוכנית מס' חפ/1662 א'
17.10.85
14.10.85

תכנית מס' חפ/1662 א' מורכבת להפקדה בילקוט
מיום 25.8.79 מיום 31.8.79 עמוד 2095
התכנית מס' חפ/1662 א' מורכבת להפקדה בילקוט
מיום 23.8.79 מיום 29.8.79 עמוד 2385

<p>הועדה המקומית לתכנון ולבניה - חיפה תכנית ת.נ.ע. מס' חפ/1662 א' הומלץ למתן תוקף בישיבה ה' 100 ב' 2.2.87 2.4.87 יושב ראש הועדה</p>	<p>הועדה המקומית לתכנון ולבניה - חיפה תכנית ת.נ.ע. מס' חפ/1662 א' הומלץ להפקדה בישיבה ה' 2 ב' 1.1.79 4.3.79 יושב ראש הועדה</p>
<p>17.10.85 14.10.85</p>	
<p>עיריית חיפה מסדר תכנון מקומי תכנית מס' חפ/1662 א' קטע מרחוב אופיר מול טחנת האורז קנה מידה 1:1250 מס' חפ/1662 א' ת.נ. 1348 26.3.78 תוקן בהתאם להחלטת הועדה מחוזית מס' 31 מיום 17.10.85</p>	

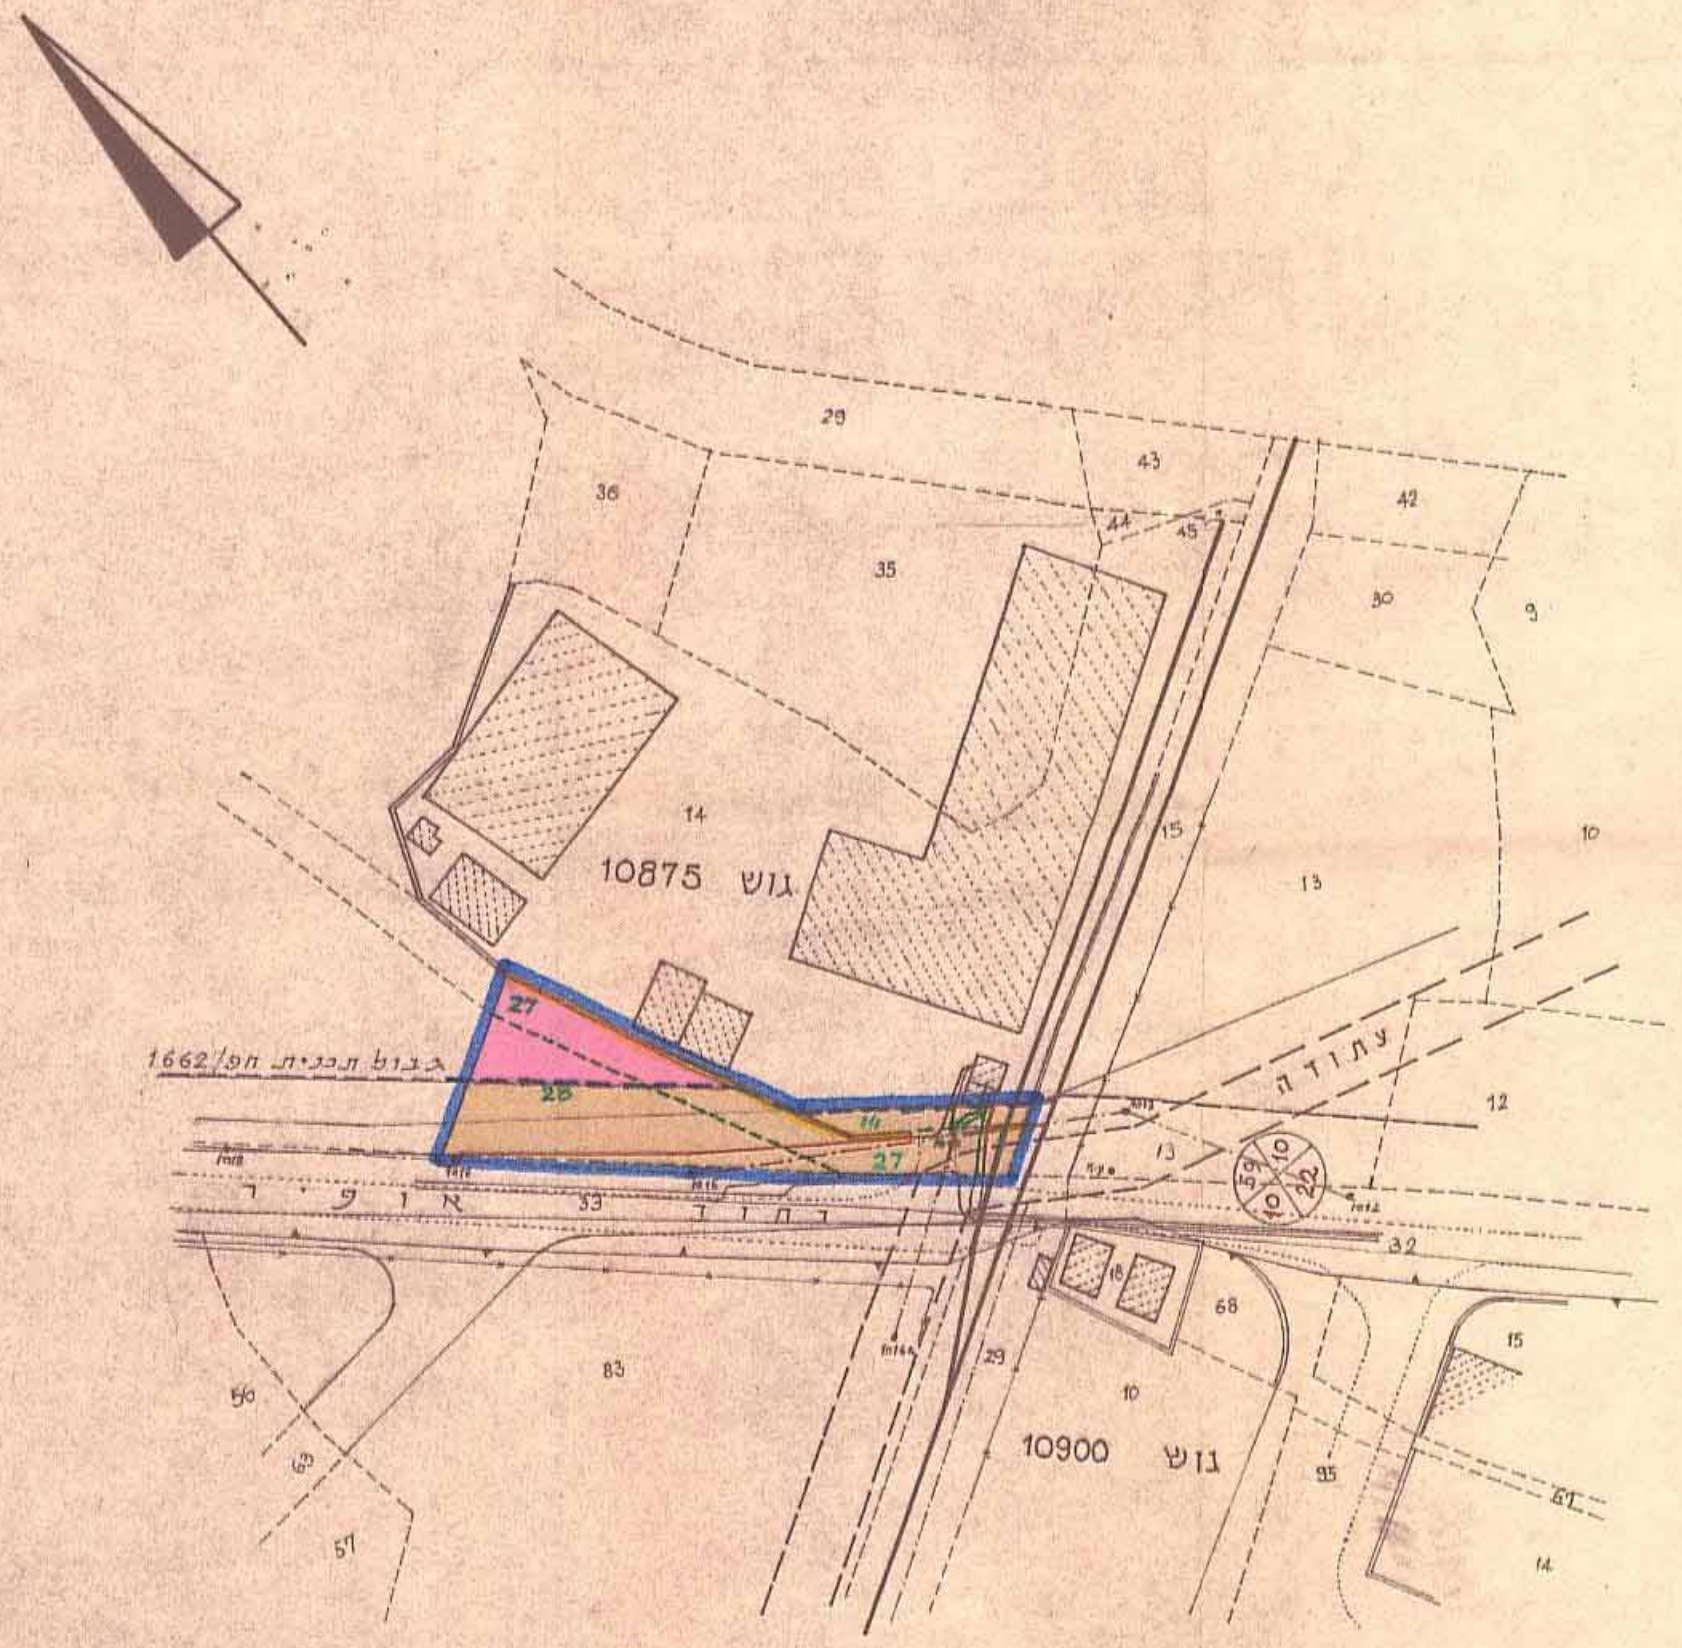

- מקרא
- גבול התכנית
 - דרך קיימת או מאושרת
 - דרך מוצעת או הרחבת דרך
 - מספר הדרך
 - מרווח קדמי
 - רוחב הדרך
 - קו רחוב
 - גבול גוש
 - גבול חלקה קיימת
 - מספר חלקה קיימת
 - קו חשמל
 - מבנה להדיסה
 - גבול תכנית ת.ע. מאושרת
 - כבל חשמל תת-קרקעי מ.ג.
 - כבל חשמל תת-קרקעי מ.נ.

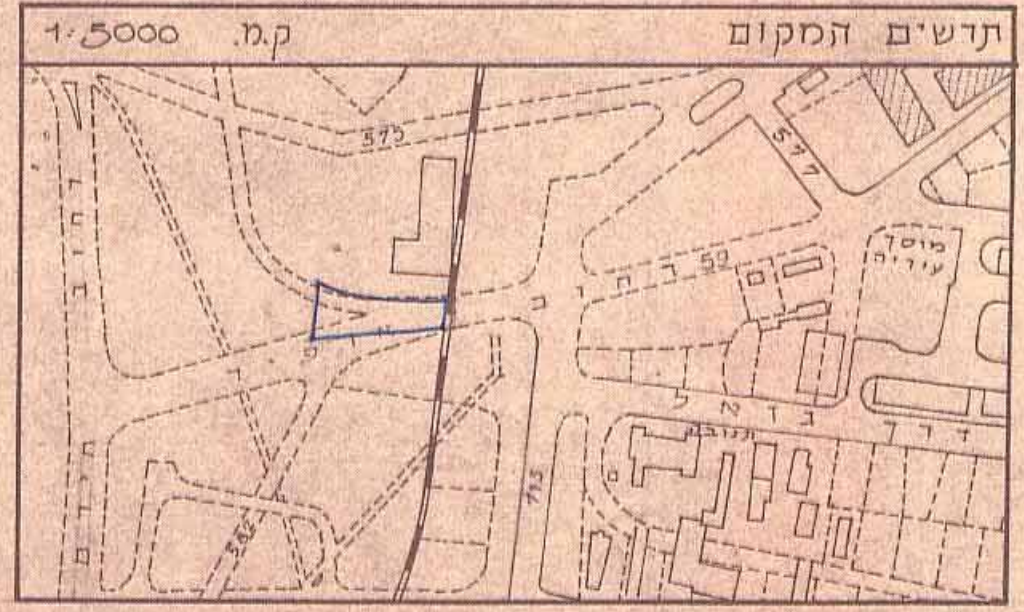

שטח התכנית 1,460 מ" בקרוב.

0637