


לשנוי תכנית מיתאר, מקומית תכנית מס' חפ/1157 י"ב

שינוי מיקום של אתר לבינון ציבורי ביזרעאליה

מקרא:

- גבול התכנית
- שטח ציבורי/תחום
- אתר לבינון ציבורי
- דרך קיימת/מאושרת
- גבול חלקה קיימת
- חסטר
- קו רחוב

ק.מ. 1:1000

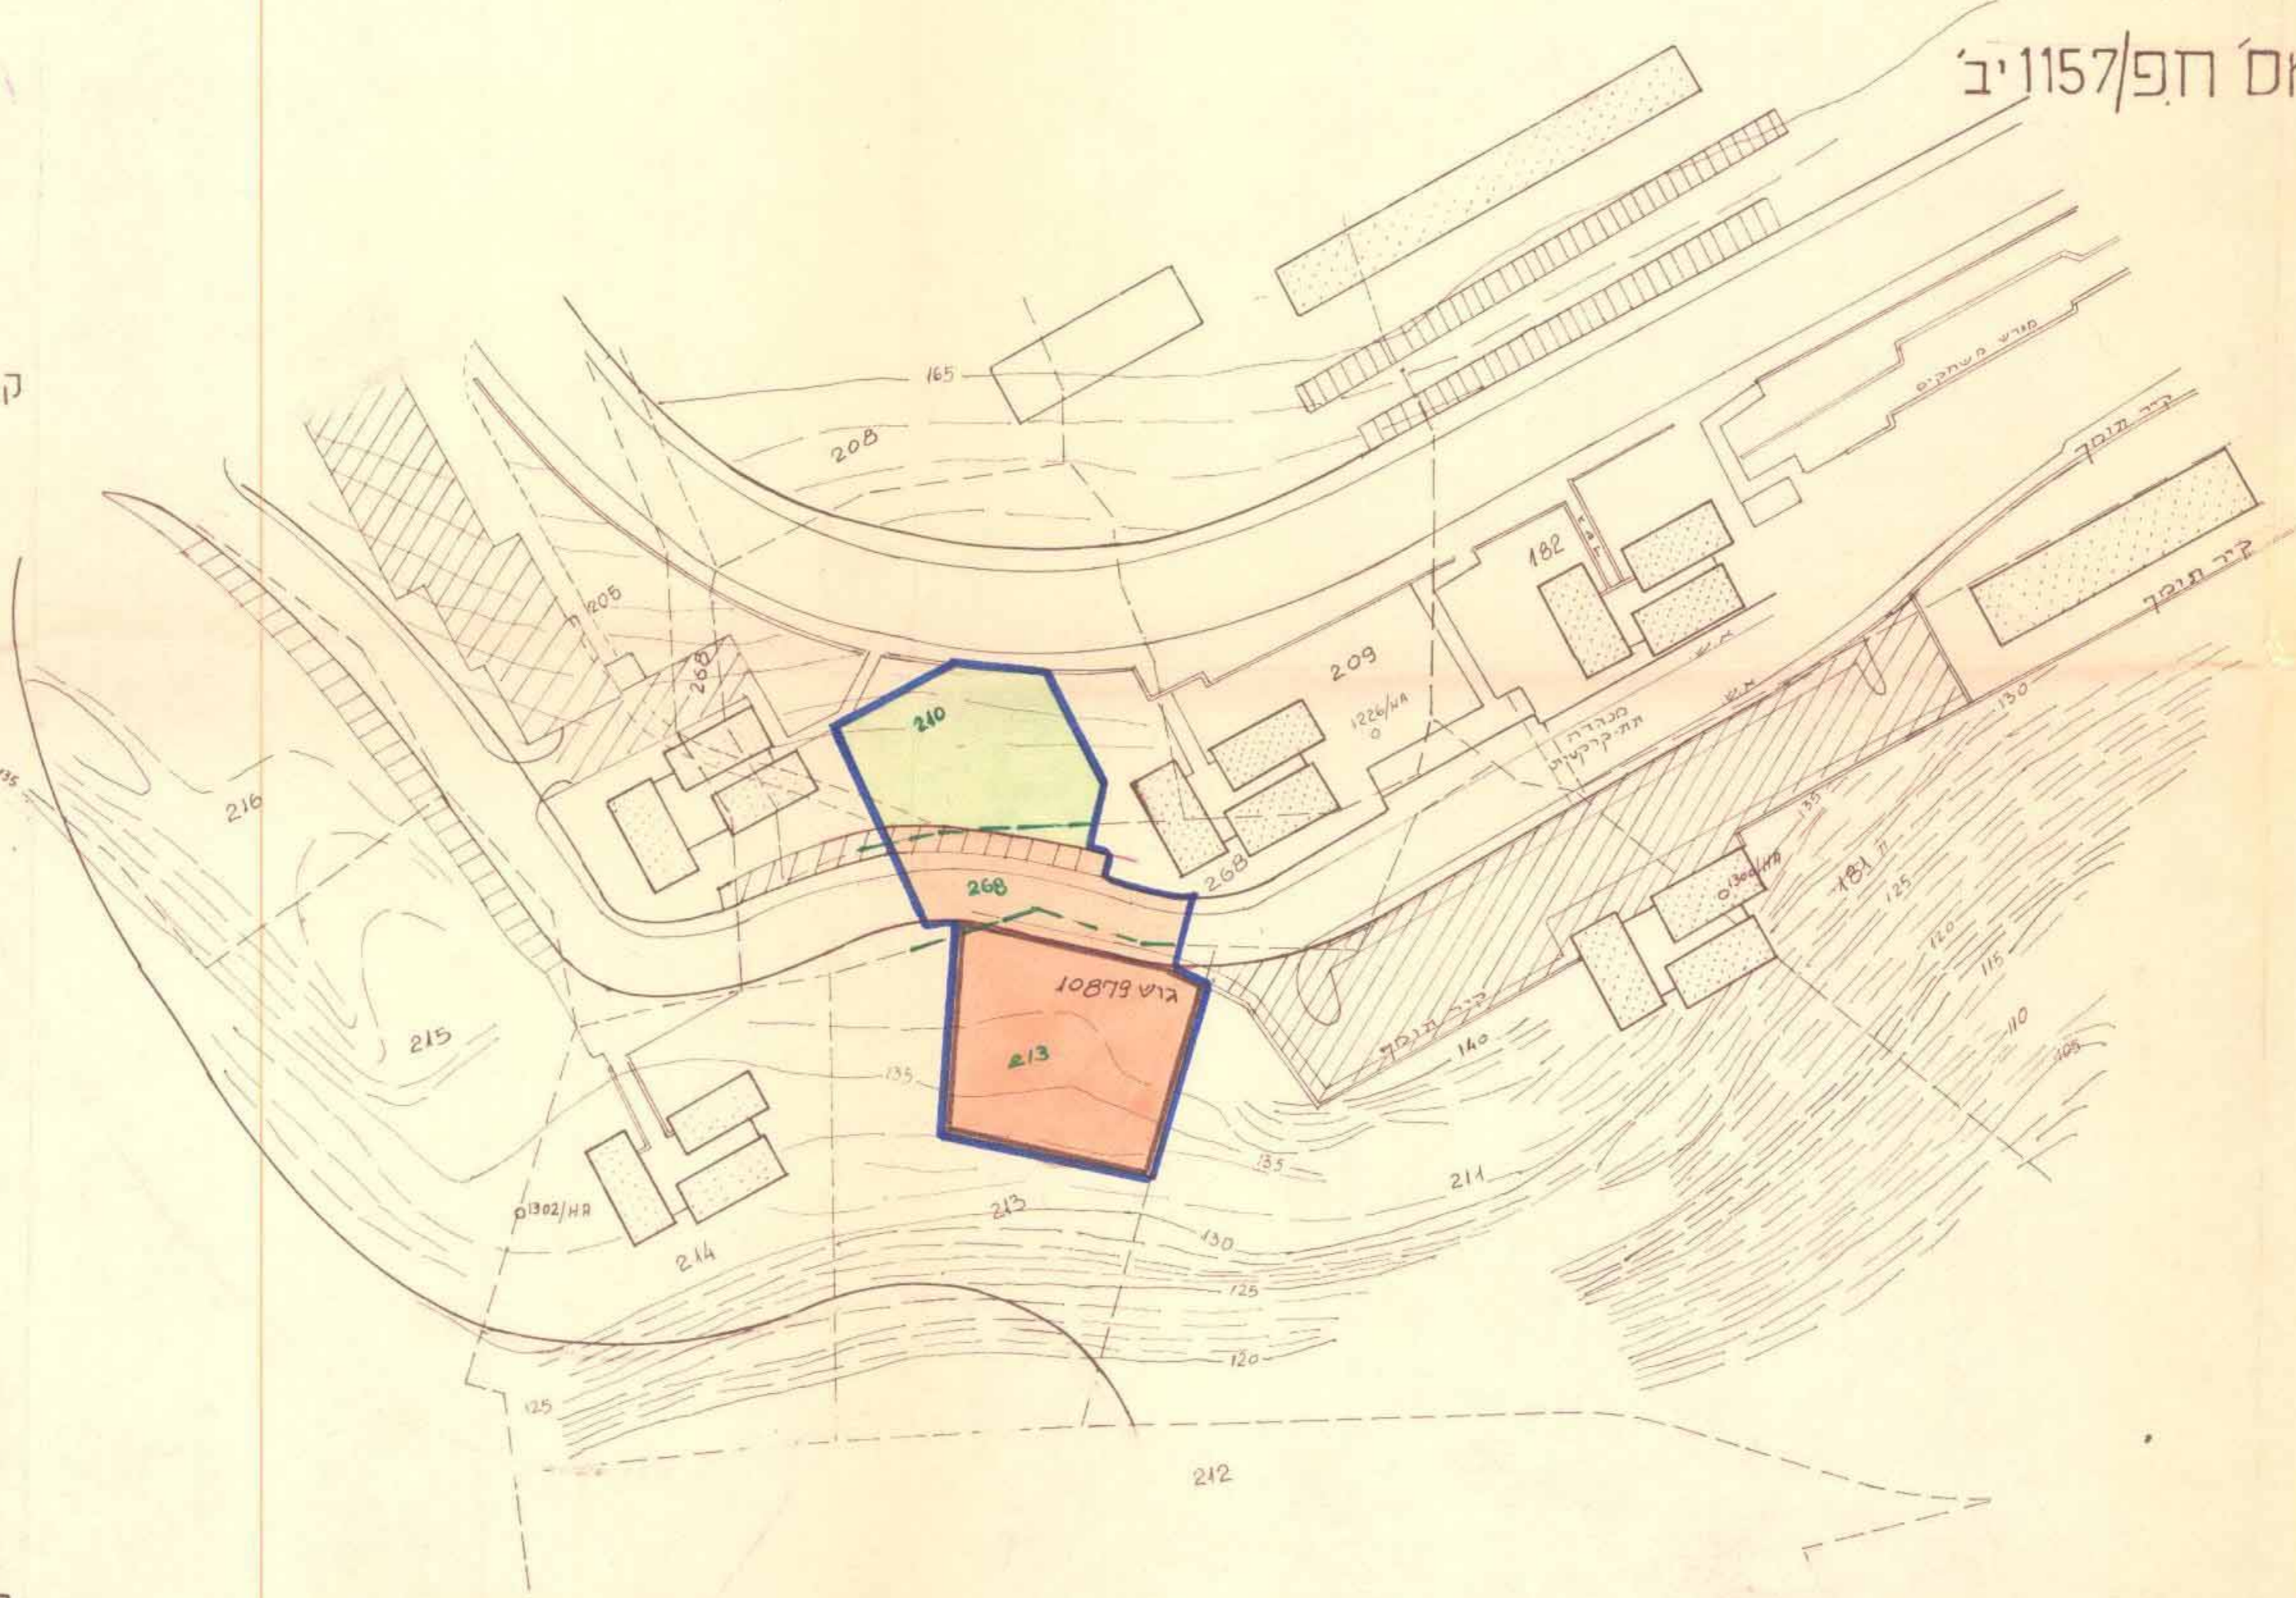

הוועדה המקומית לתכנון ולבניה - חיפה

תכנית ת.ע. מס' חפ/1157 י"ב

הומלץ לסתן חוקי

בישיבה ה-75
16.10.80

יושב ראש הוועדה
מהנדס העיר

הוועדה המקומית לתכנון ולבניה - חיפה

תכנית ת.ע. מס' חפ/1157 י"ב

הומלץ להפקדה

בישיבה ה-19
12.8.79/4.6.79

יושב ראש הוועדה
מהנדס העיר

משרד הפנים

חוק התכנון והבניה תשכ"ה-1965

מחוז חיפה

מרחב תכנון מקומי

תכנית מס' חפ/1157 י"ב

הוועדה המחוזית בשיבתה זו

מיום 25.11.80

החליטה לתת חוקי

לחכמת הנוכרת לעיל.

סגן מנהל כללי לתכנון

משרד הפנים

חוק התכנון והבניה תשכ"ה-1965

מחוז חיפה

מרחב תכנון מקומי

תכנית מס' חפ/1157 י"ב

הוועדה המחוזית בשיבתה זו

מיום 12.12.79

החליטה לתת חוקי

לחכמת הנוכרת לעיל.

סגן מנהל כללי לתכנון

תכנית מס' חפ/1157 י"ב

מרחב תכנון מקומי

מיום 17.4.80

מס' 2621

תכנית מס' חפ/1157 י"ב

מרחב תכנון מקומי

מיום 18.11.80

מס' 2738

משרד הפנים

מחוז חיפה

מרחב תכנון מקומי

תכנית מס' חפ/1157 י"ב

הוועדה המחוזית בשיבתה זו

מיום 12.12.79

החליטה לתת חוקי

לחכמת הנוכרת לעיל.

סגן מנהל כללי לתכנון

קו סלולר	1:1000
קו	מס' 1360/ת

תרשים סביבה. ק.מ. 1:5000

