


מרחב תכנון מקומי, חיפה

תשריט מצורף לשינוי תכנית מפורטת, תכנית מס' חפ/1038

שינוי תוואי רחוב מרסיי


ק.מ. 1:1250

לשכת תכנון מחוזית, מחוז חיפה
העתק משרדי
ללא להוציא מתיק מס' חפ/1038

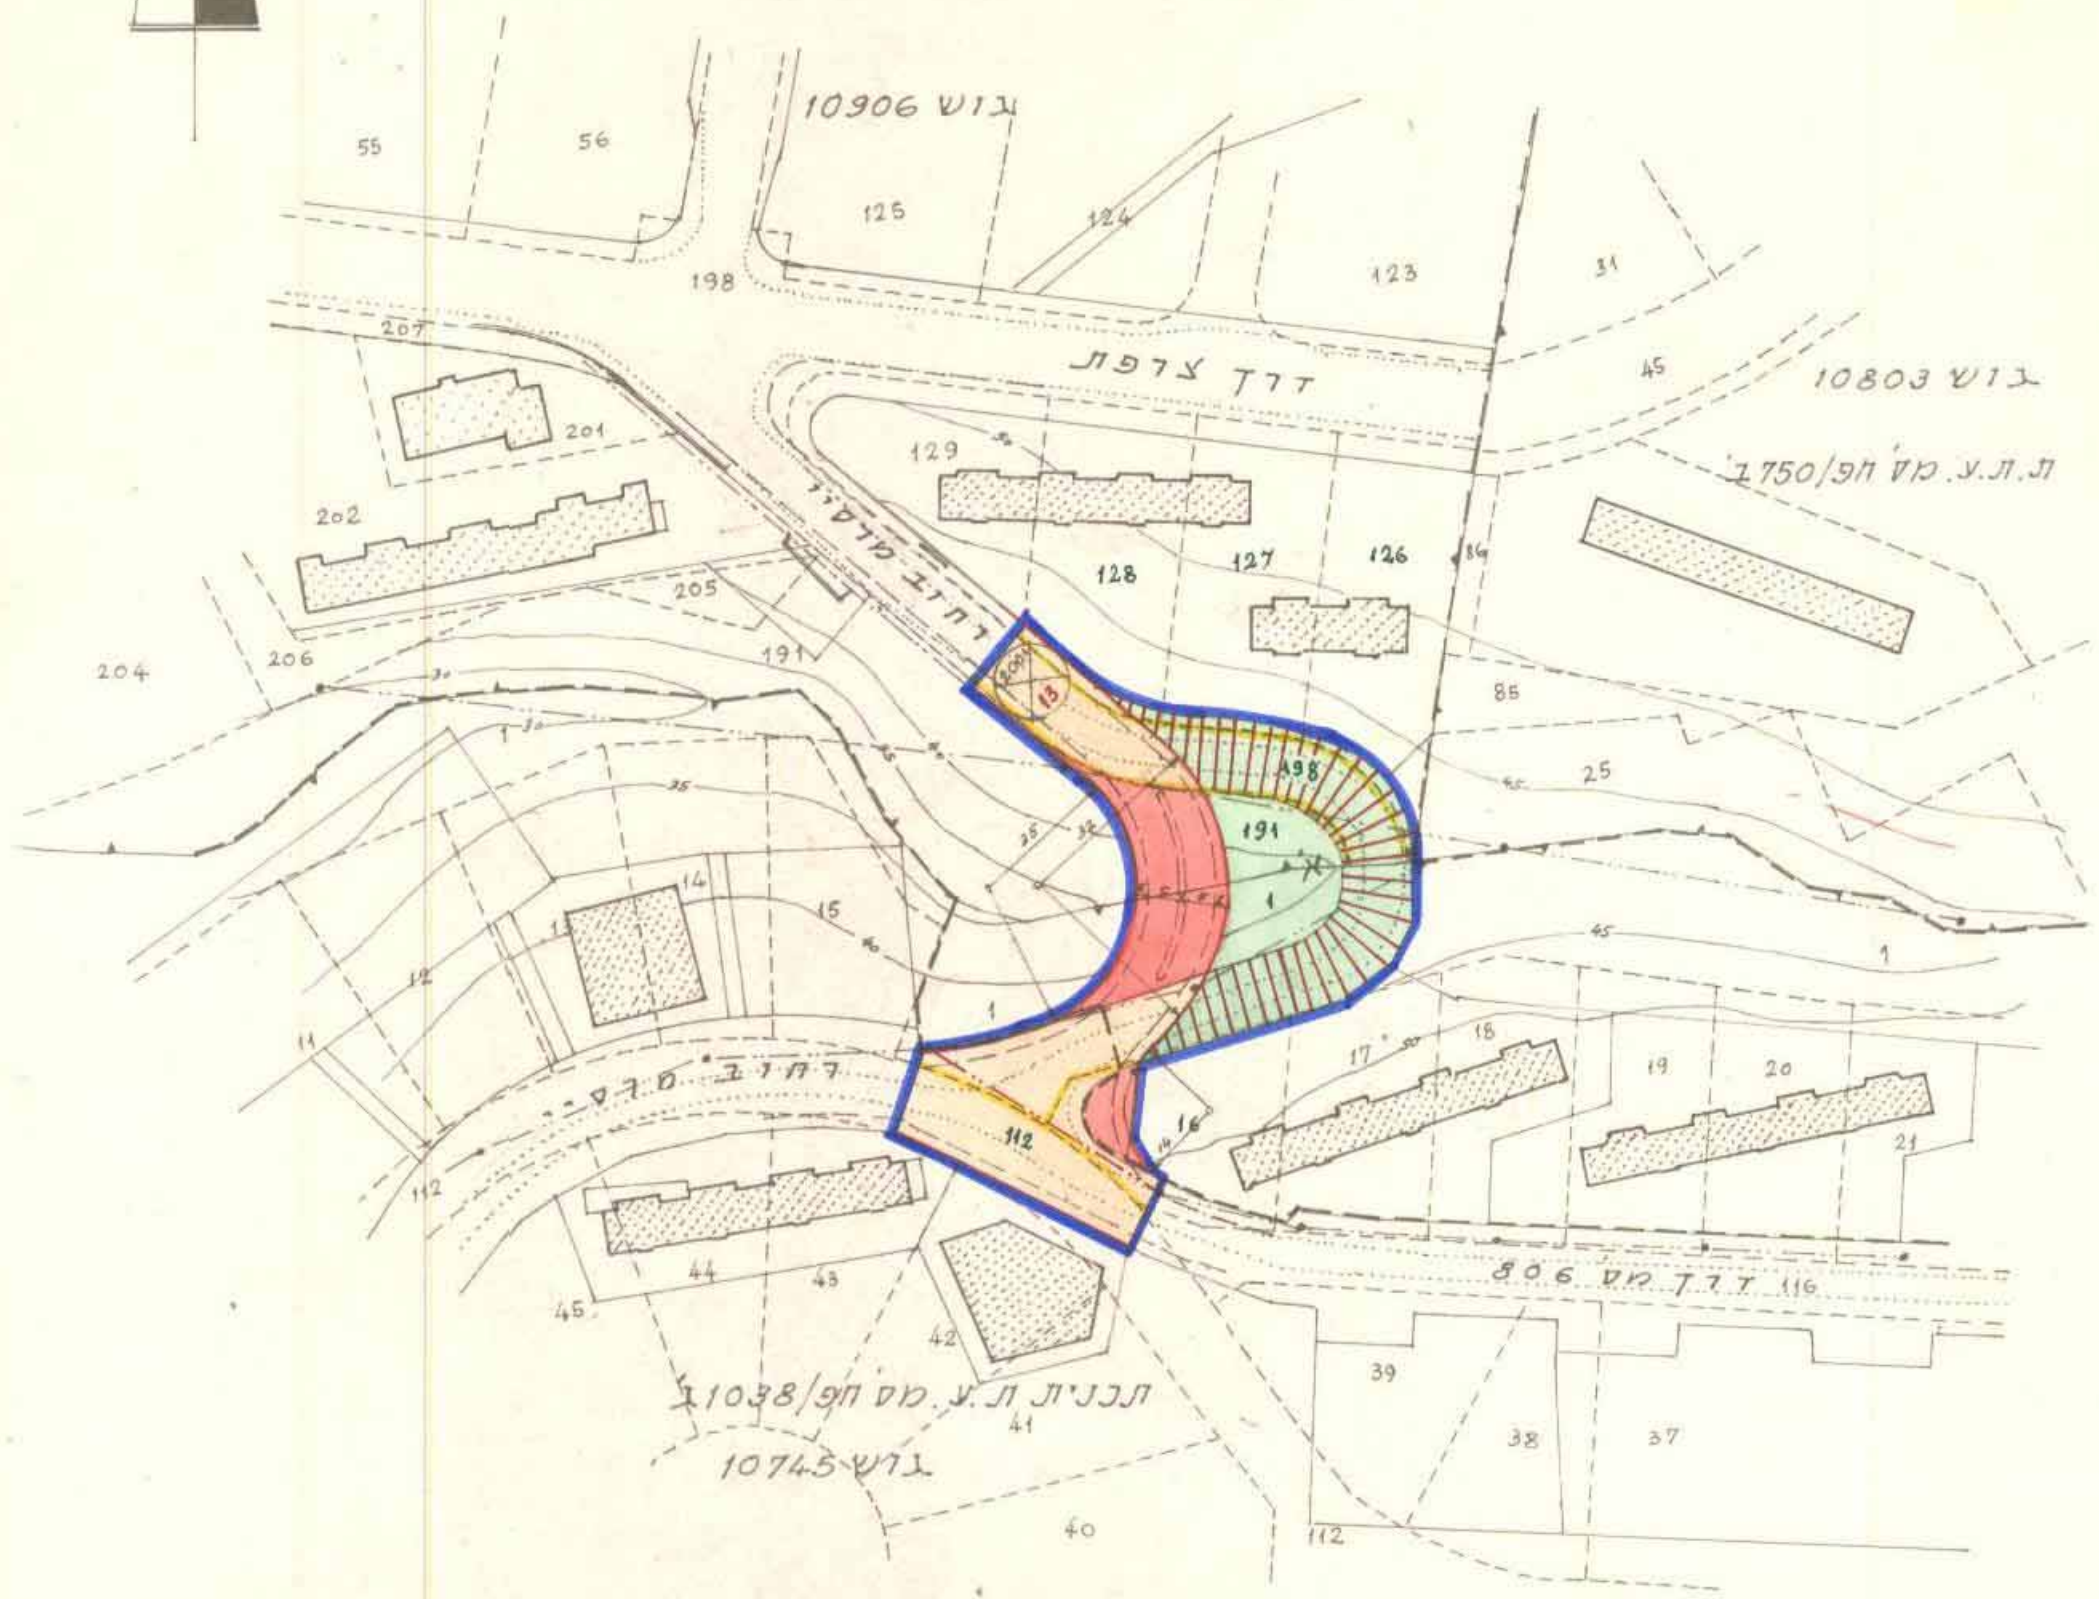

מקרא

- גבול התכנית
- שטח ציבורי פתוח
- דרך קיימת או מאושרת
- דרך מוצעת או הרחבת דרך
- דרך לביטול
- מספר הדוך
- רוחב הדוך
- קו רחוב
- גבול גוש
- גבול חלקה לבטול
- מספר חלקה קיימת
- קו חשמל
- גבול תכנית ת.ע. מאושרת

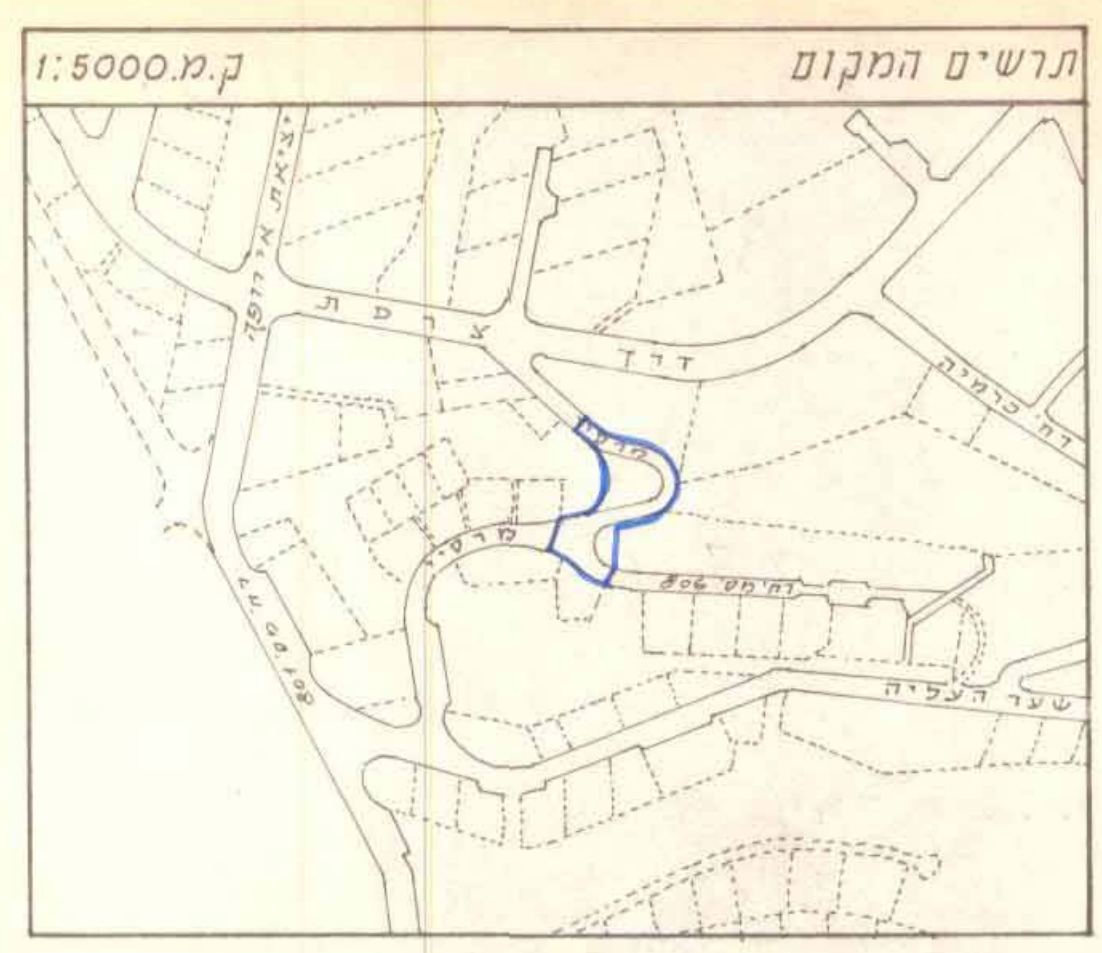

שטח ציבורי פתוח	דוכים
1520 מ"ר	2130 מ"ר
שטח התכנית	3650 מ"ר בקווי

הועדה המקומית לתכנון ולבניה - חיפה
תכנית ת.ע. מס' חפ/1038
הומלץ לפתח תוקף
בשיעור הי 17 בי 76-5.7.76-18.8.76
יושב ראש הועדה יושב ראש העיר

הועדה המקומית לתכנון ולבניה - חיפה
תכנית ת.ע. מס' חפ/1038
הומלץ להפקדה
בשיעור הי 66 בי 76-17.12.76
יושב ראש הועדה יושב ראש העיר

משרד הפנים
חוק התכנון והבניה חשכ"ה-1965
מחוז חיפה
מרחב תכנון מקומי חיפה
תכנית שטח ארבעות מס' חפ/1038
הועדה המחוזית בשיבתה ה 35
מיום 28.9.76 החליטה לתת תוקף
לחבנית הנמרת לעיל.
יושב ראש הועדה יושב ראש העיר

תכנית מס' חפ/1038 מורשה להפקדה בליקוט
המסומים מס' 2209 מיום 1.4.76 עמוד 1522

תכנית מס' חפ/1038 מורשה למתן חוקי בילקוט
המסומים מס' 2332 מיום 9.6.77 עמוד 1621
כ"ז סיון תש"ז

1:1250
ת-1207
19.9.76