



תשריט מצורף לתכנית תכנון עיר חס' חפ' / 1135-1 חלקות 168-170 בגוש 12263-קיטנת ילדים קנה המדה 1:1250

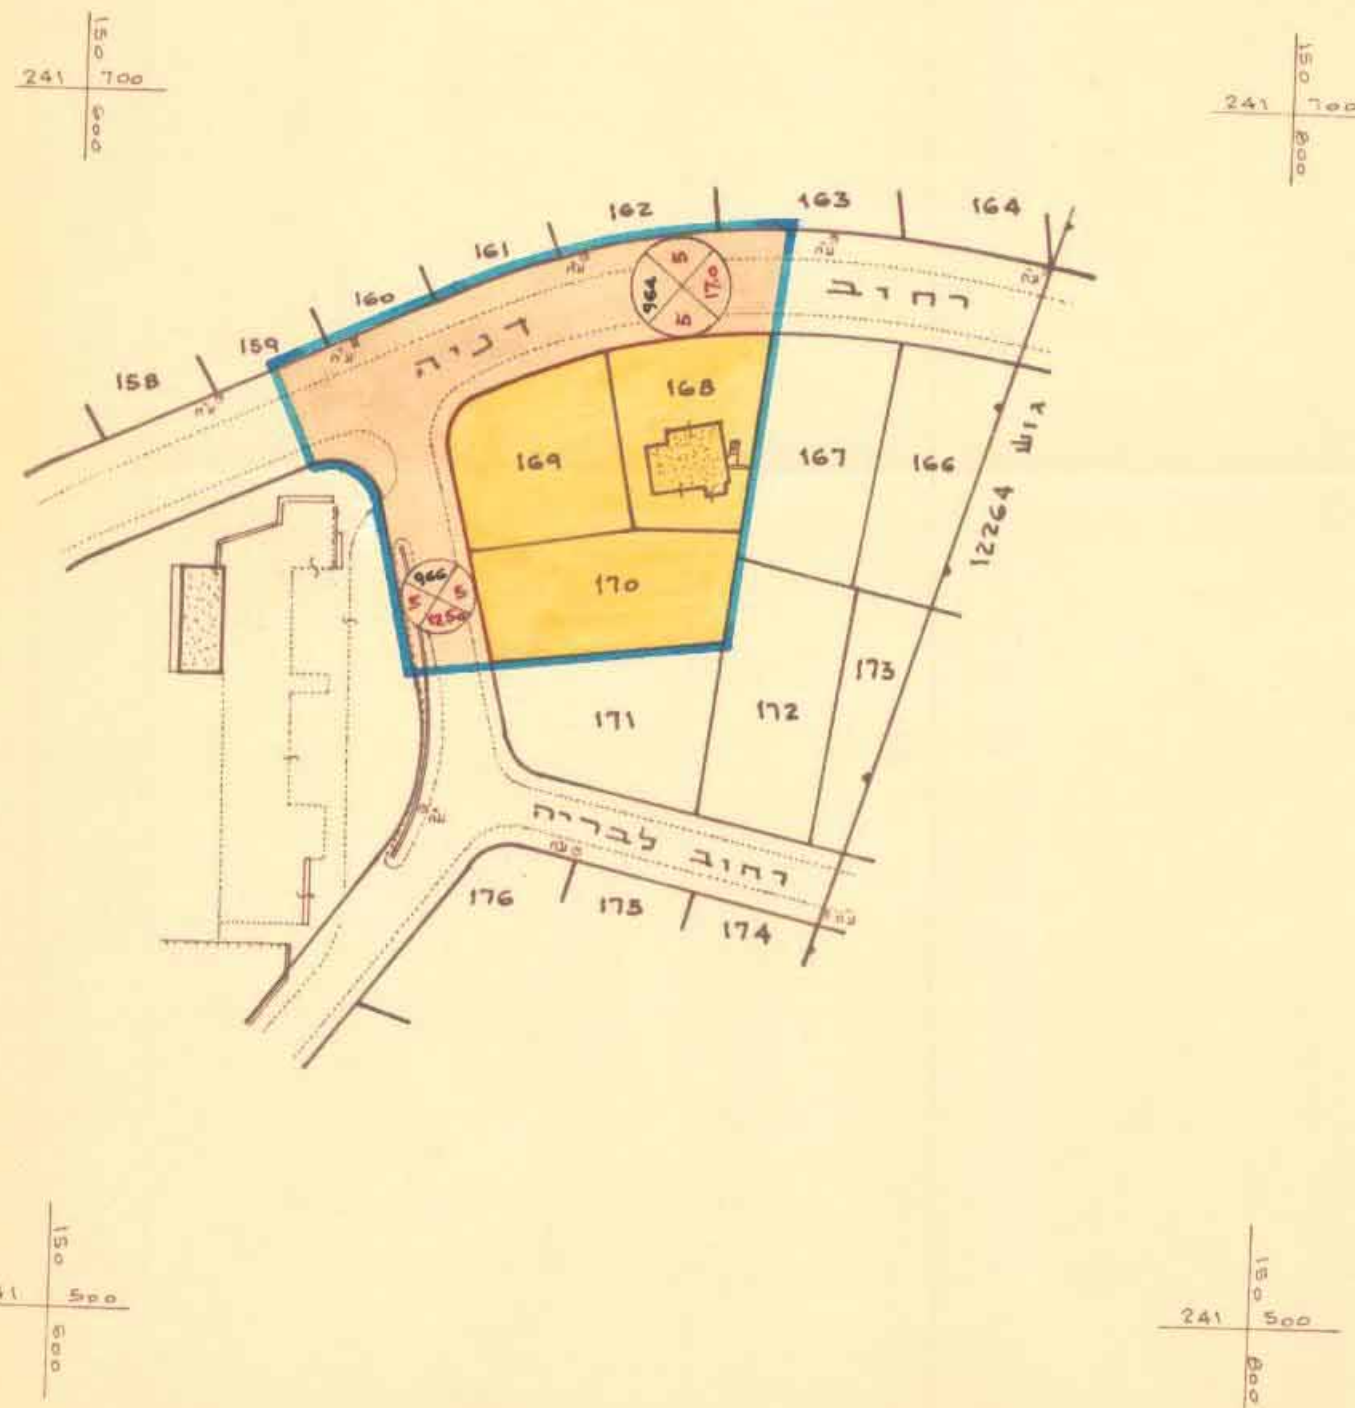

- מקרא**
- אזור מגורים א' מיוחד וקיטנת ילדים
 - דרך קיימת או מאושרת
 - מספר הדרך
 - מרחב קדמי
 - רחב הדרך
 - קו רחוב
 - גבול החלקה רשומה
 - מספר חלקה רשומה
 - גבול גוש
 - גבול התכנית

<p>הועדה המקומית לבניה ותכנון העיר - חיפה</p> <p>תכנית ת.פ.ח.פ.ט' 1135/חפ' הומלץ נפתח תוקף בישיבה ה' 10 ב-28.8.1966</p> <p>יושב ראש הועדה: <i>[Signature]</i> מהנדס העיר: <i>[Signature]</i></p>	<p>הת.מקומית לבניה ותכנון העיר - חיפה</p> <p>תכנית ת.פ.ח.פ.ט' 1135/חפ' הומלץ להפסדה בישיבה ה' 4 ב-23.1.1966</p> <p>י.א.ח.ו.ט' (-) <i>[Signature]</i> יושב ראש הועדה: <i>[Signature]</i> מהנדס העיר: <i>[Signature]</i></p>
<p>משרד הפנים</p> <p>חוק התכנון והבניה תשכ"ה-1965</p> <p>מחוז: חיפה</p> <p>מרחב תכנון מקומי: חיפה</p> <p>תכנית: ת.פ.ח.פ.ט' 1135/חפ'</p> <p>הועדה המקומית: חיפה</p> <p>מיום: 14.2.67</p> <p>חולטת לתת חוק: <i>[Signature]</i></p> <p>לתכנית הנזכרת לעיל: <i>[Signature]</i></p> <p>סגן מנהל כללי לתכנון: <i>[Signature]</i> יושב ראש הועדה: <i>[Signature]</i></p>	<p>משרד הפנים</p> <p>חוק התכנון והבניה תשכ"ה-1965</p> <p>מחוז: חיפה</p> <p>מרחב תכנון מקומי: חיפה</p> <p>תכנית: ת.פ.ח.פ.ט' 1135/חפ'</p> <p>הועדה המקומית: חיפה</p> <p>מיום: 1.2.66</p> <p>חולטת לתת חוק: <i>[Signature]</i></p> <p>לתכנית הנזכרת לעיל: <i>[Signature]</i></p> <p>סגן מנהל כללי לתכנון: <i>[Signature]</i> יושב ראש הועדה: <i>[Signature]</i></p>
<p>תכנית ט"ו 1135/חפ' חריטת לתת חוק בילי מיום: 11.4.68</p> <p>הפרטים ט"ו: 1442</p> <p>י.א.ח.ו.ט' (-) <i>[Signature]</i></p>	<p>תכנית ט"ו 1135/חפ' חריטת לתת חוק בילי מיום: 5.5.66</p> <p>מיום: 1275</p> <p>י.א.ח.ו.ט' (-) <i>[Signature]</i></p>

תשריט האזור ק"ח 1:10,000

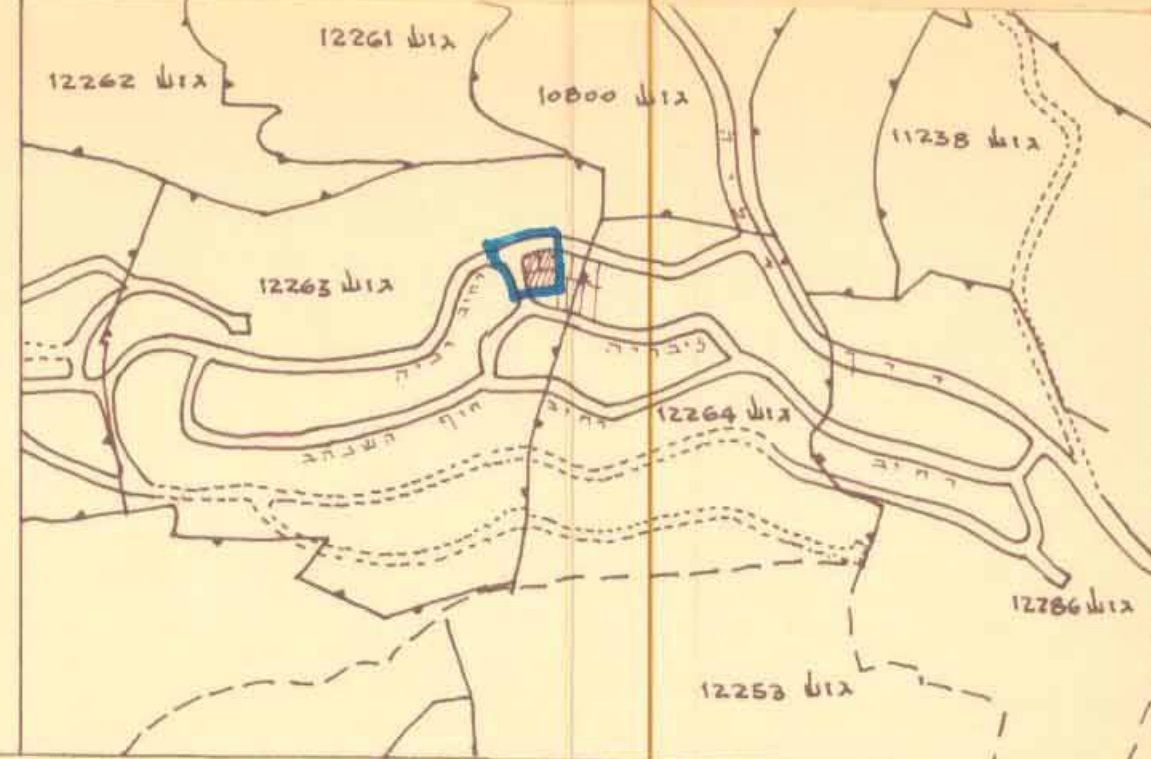

שטח החלקות		
ח' 168	ח"ר 716	ח"ר 749
ח' 169	ח"ר 803	ח"ר 2468
סה"כ		

חודד מוסמד

יוזמי התכנית ובעלי הקרקע

שלמה בק
חודד מוסמד
רח. ירושלים 31 חיפה

[Signature]
11.6