



24.1.78 תכנית ת.ע. מס' חפ/1151' (22)

# מרחב תכנון מקומי, חיפה


## תשריט מצורף לשינוי תכנית מתאר מקומית, תכנית מס' חפ/1151'

### בית כנסת מרכזי במחנה דוד

קנה מידה 1:1250

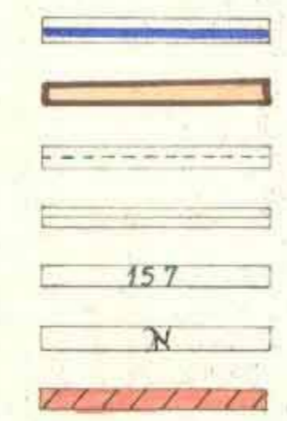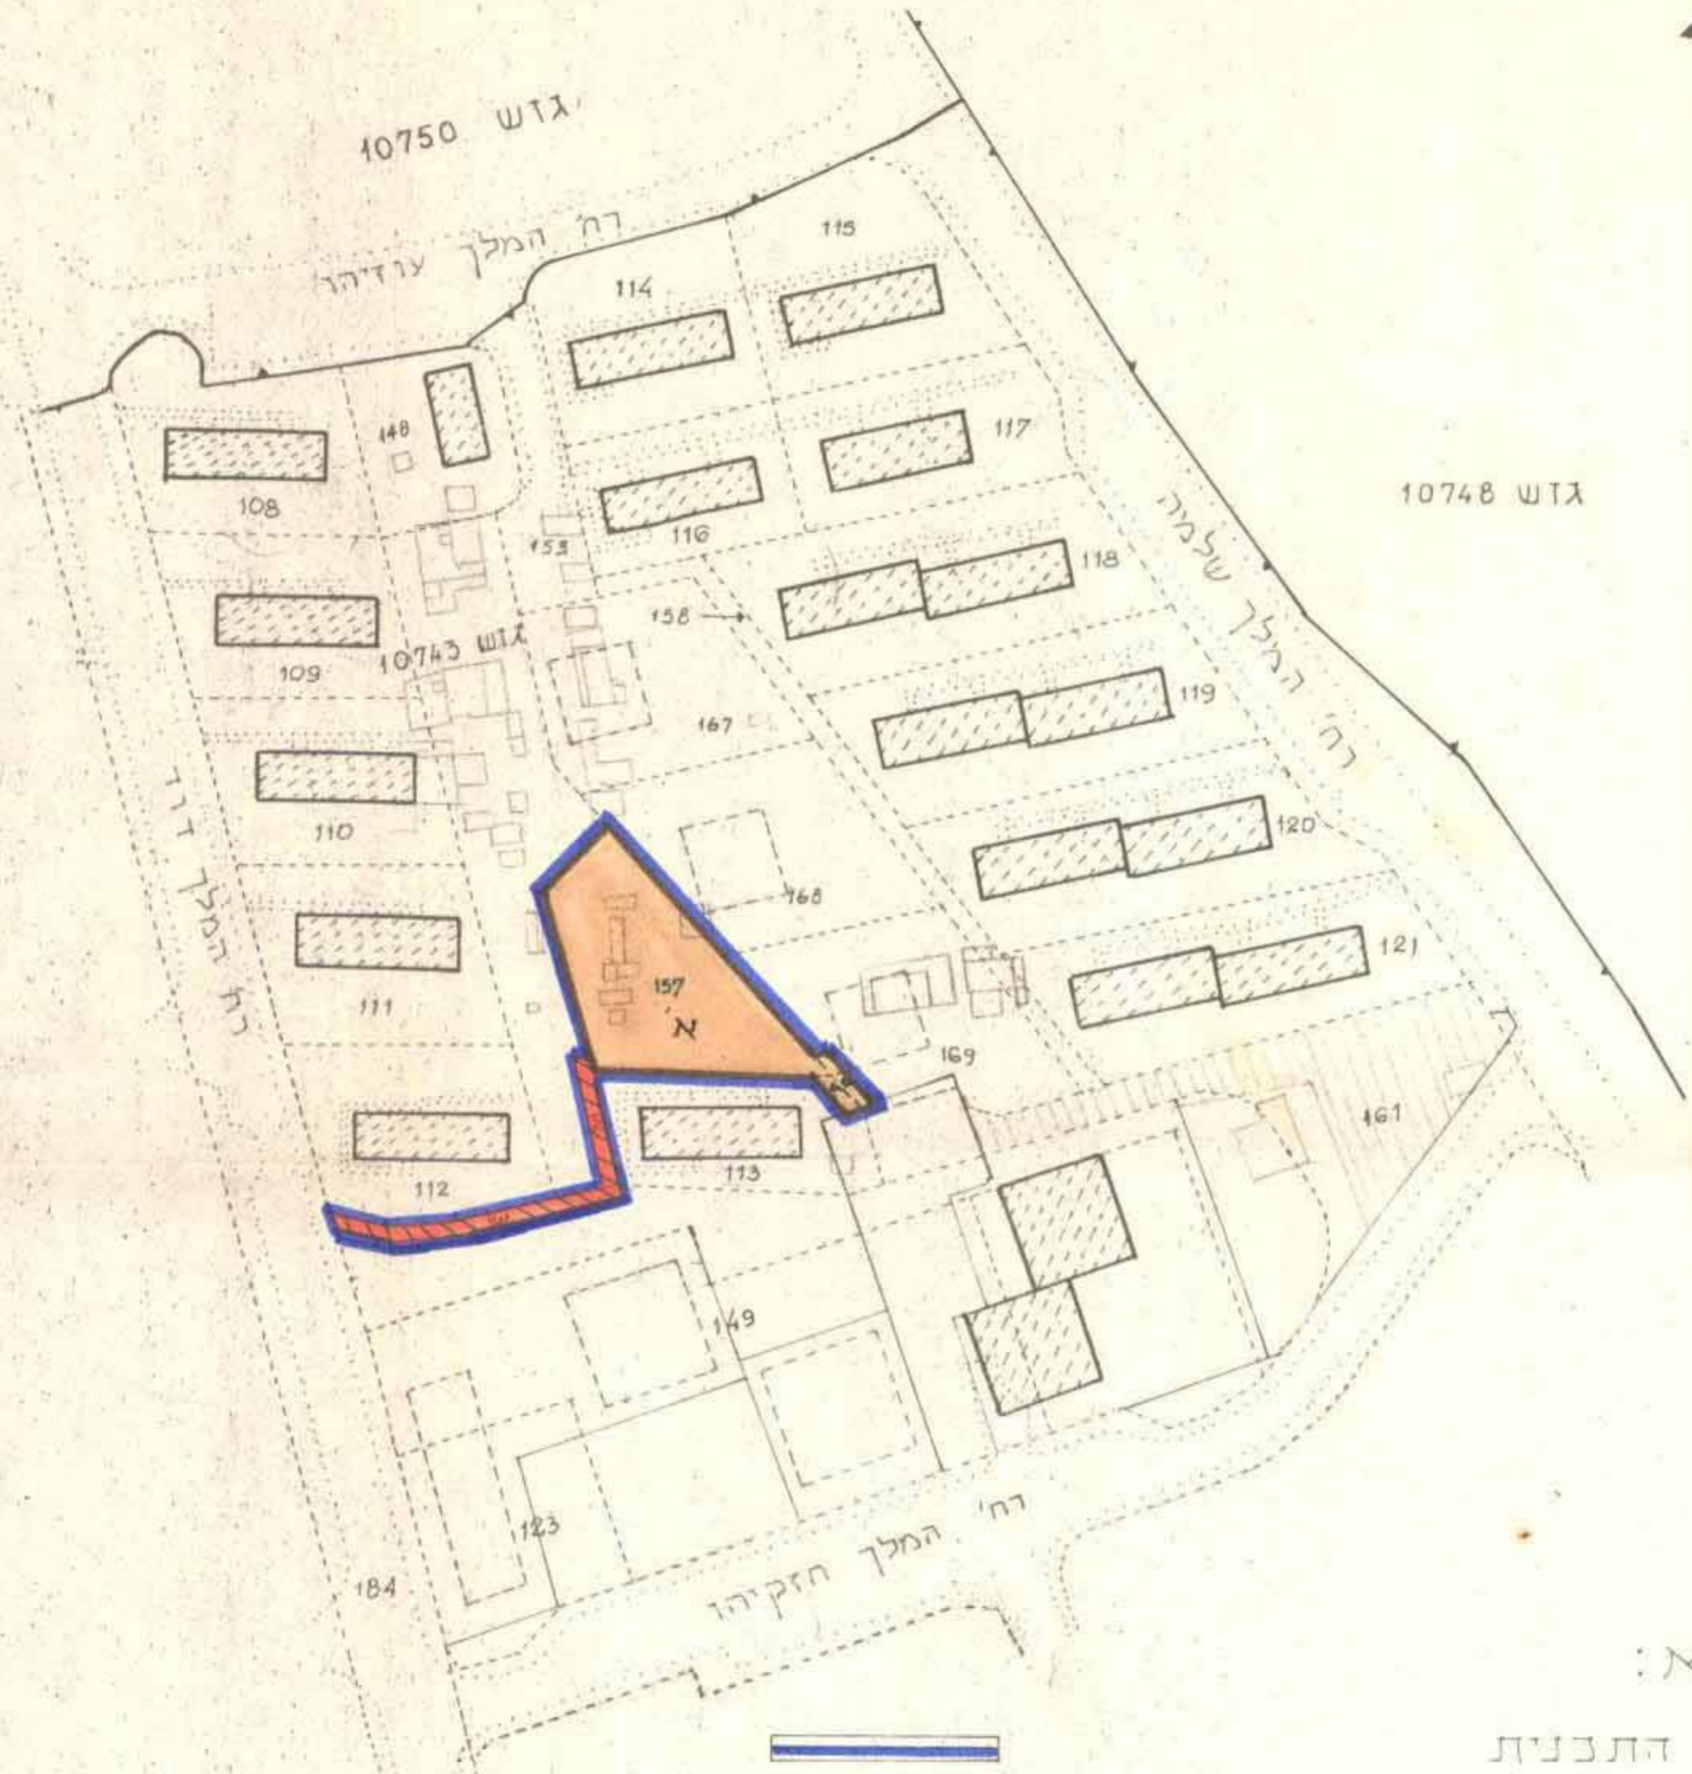

**מקרא:**  
 גבול התכנית  
 אתר לבנין צמוד  
 גבול חלקה דשומה לביטול  
 גבול חלקה מוצעת  
 מספר חלקה דשומה  
 מספר חלקה מוצעת  
 שביל להונכי רגל מוצע

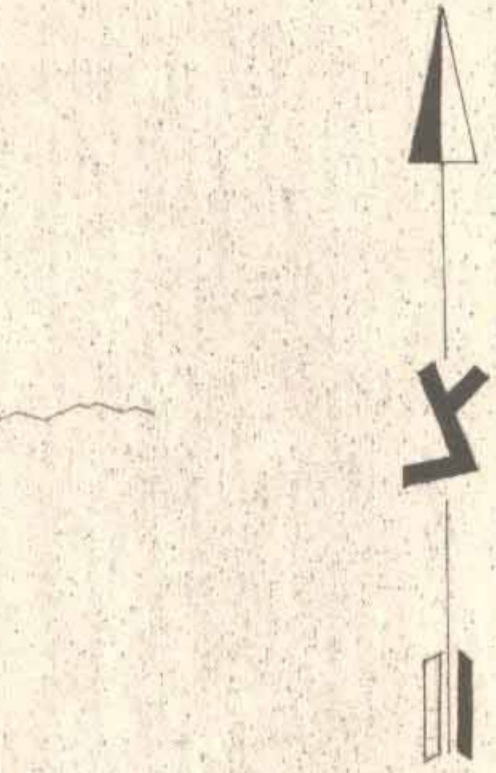

1:5000 ק.מ. תרשים מקום



**משרד הפנים**  
 חוק התכנון והבניה תשכ"ה-1965  
 מרחב תכנון מקומי  
 תכנית מס' חפ/1151'  
 הועדה המחוזית בישיבתה ה-40  
 מיום 11.1.77 החליטה להפקיד את התכנית הנזכרת לעיל.  
 סגן מנהל כללי לתכנון יושב ראש הועדה

**הועדה**  
 לתכנון ולבניה - חיפה  
 ע. מס' חפ/1151'  
 ק להפקדה  
 כ.ה. 76 ב-188.76 (2.1.6.76)  
 יושב ראש הועדה  
 מהנדס העיר

**משרד הפנים**  
 חוק התכנון והבניה תשכ"ה-1965  
 מרחב תכנון מקומי  
 תכנית מס' חפ/1151'  
 הועדה המחוזית בישיבתה ה-61  
 מיום 20.12.77 החליטה לחת תוקף לתכנית הנזכרת לעיל.  
 סגן מנהל כללי לתכנון יושב ראש הועדה

**הוועדה המקומית לתכנון ולבניה - חיפה**  
 תכנית ת.ע. מס' חפ/1151'  
 החליט לתת תוקף  
 בישיבתה ה-116 ב-2.11.78 (2.1.6.76)  
 יושב ראש הוועדה

**תכנית מס' חפ/1151'**  
 מורסמה לחקירה בילקום  
 המרסמים מס' 2332 מיום 9.6.77 עמוד 1621  
 תכנית מס' חפ/1151'  
 מורסמה לשנת תוקף בילקום  
 המרסמים מס' 2430 מיום 13.4.78 עמוד 1589  
 א.נ.א. ג.א.א.

בית כנסת מרכזי במחנה דוד  
 1:1250  
 כרזת  
 רכ' 1281 /  
 20.2.76