


**תשריט מצודף לשנוי תכנית מתאר מקומית מס' חפ/1135**  
**תכנית תכנון עיר מס' חפ/1135-חלוקת חלקות 89,66 בגוש 12286**  
**קנה המדה 1:1250**

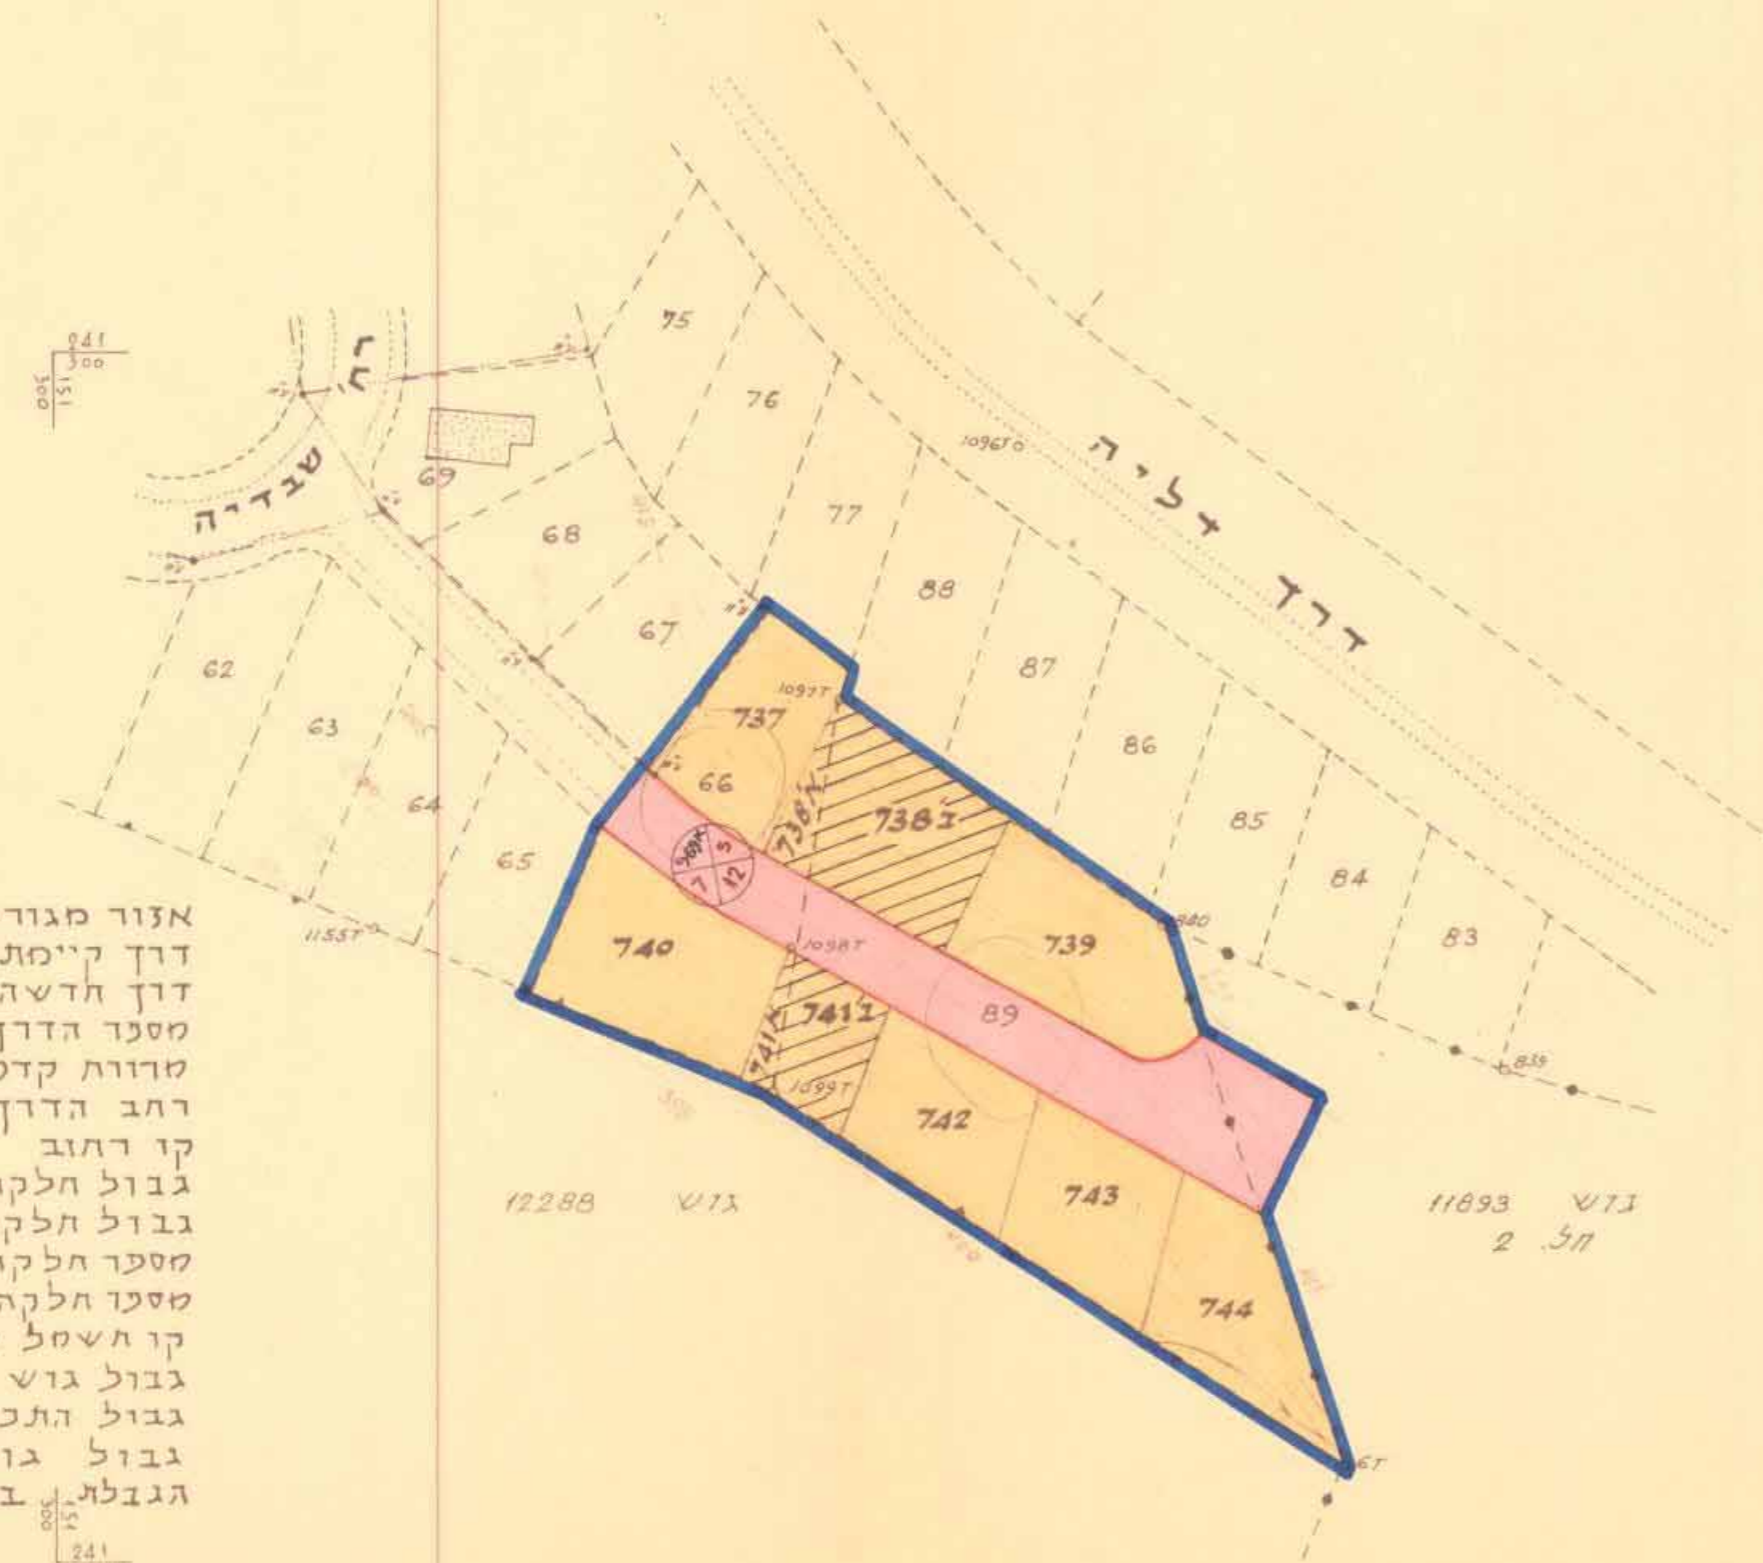

- מקרא**
- אזור מגורים 'א' מיוחד
  - דרך קיימת או מאושרת
  - דרך חדשה
  - מסגד הדרך
  - מרונות קדמי
  - רחב הדרך
  - קו רחוב
  - גבול חלקה לשומה
  - גבול חלקה מוצעת
  - מספר חלקה ושומה
  - מספר חלקה מוצעת
  - קו תחום מתח נמוך
  - גבול גוש וגבול צידוני
  - גבול התכנית
  - גבול גוש
  - הגבלת בניה

הועדה המקומית לבניה ולתכנון העיר - חיפה

תכנית ת.כ.מ. מס' חפ/1135

**הומלץ להפקדה**

בישיבה ה' 14 ב-11.12.66

יושב ראש הוועדה: *[Signature]*

סגן: *[Signature]*

הועדה המקומית לבניה ולתכנון העיר - חיפה

תכנית ת.כ.מ. מס' חפ/1135

**הומלץ למתן חוקף**

בישיבה ה' 31 ב-26.11.67

יושב ראש הוועדה: *[Signature]*

סגן: *[Signature]*

תכנית מס' חפ/1135

הורשמה לחקירה בלוקוס

מס' 1362 מיום 25.5.67

קמור 1540

משרד הפנים

**חוק התכנון והבניה חש"ב-1965**

מחוז: חיפה

מרחב תכנון מקומי: חיפה

תכנית: ת.כ.מ. מס' חפ/1135

הועדה המחוזית בישיבתה מיום 16.7.68

מיום 17.7.68 והחליטה לתת חוקף לתכנית המוכרת לעיל.

יושב ראש הוועדה: *[Signature]*

סגן: *[Signature]*

תכנית מס' חפ/1135

הורשמה למתן חוקף בלוקוס

מס' 1518 מיום 17.4.69

קמור 1206

63 מיום 17.4.69



**מודד מוסמך**

*[Signature]*

שלמה ז. מודד מוסמך

ש"ר גולומב 33 חיפה

**בעלי הקרקע ויוזמי התכנית**

מינהל מקרקעי ישראל

דניאל חברה לפתוח בנייה

DANYA DEVELOPMENT CORPORATION LTD.

חיפה HAIFA

18.9.68

**לוח שטחים**

גוש	חלקות	בעלי הקרקע	סה"כ השטח	ש' מגורים	ש' דרכים
12286	89	מנהל מקרקעי ישראל	2078000	2060000	218000
12286	66	מדן כרסל בע"מ		770%	230%
11893	2 (חלק)	הכשרת הישוב ושות'	100%		