


# תשריט מצורף לתכנית עיר מס' חפ'ד' 1135 שנוי לתכנית המתאר חפ' 1135 חלוקת חלקה 25 בגוש 12264 קנה המדה 1:1250

ג.א.ר חפ' 1135/3

11

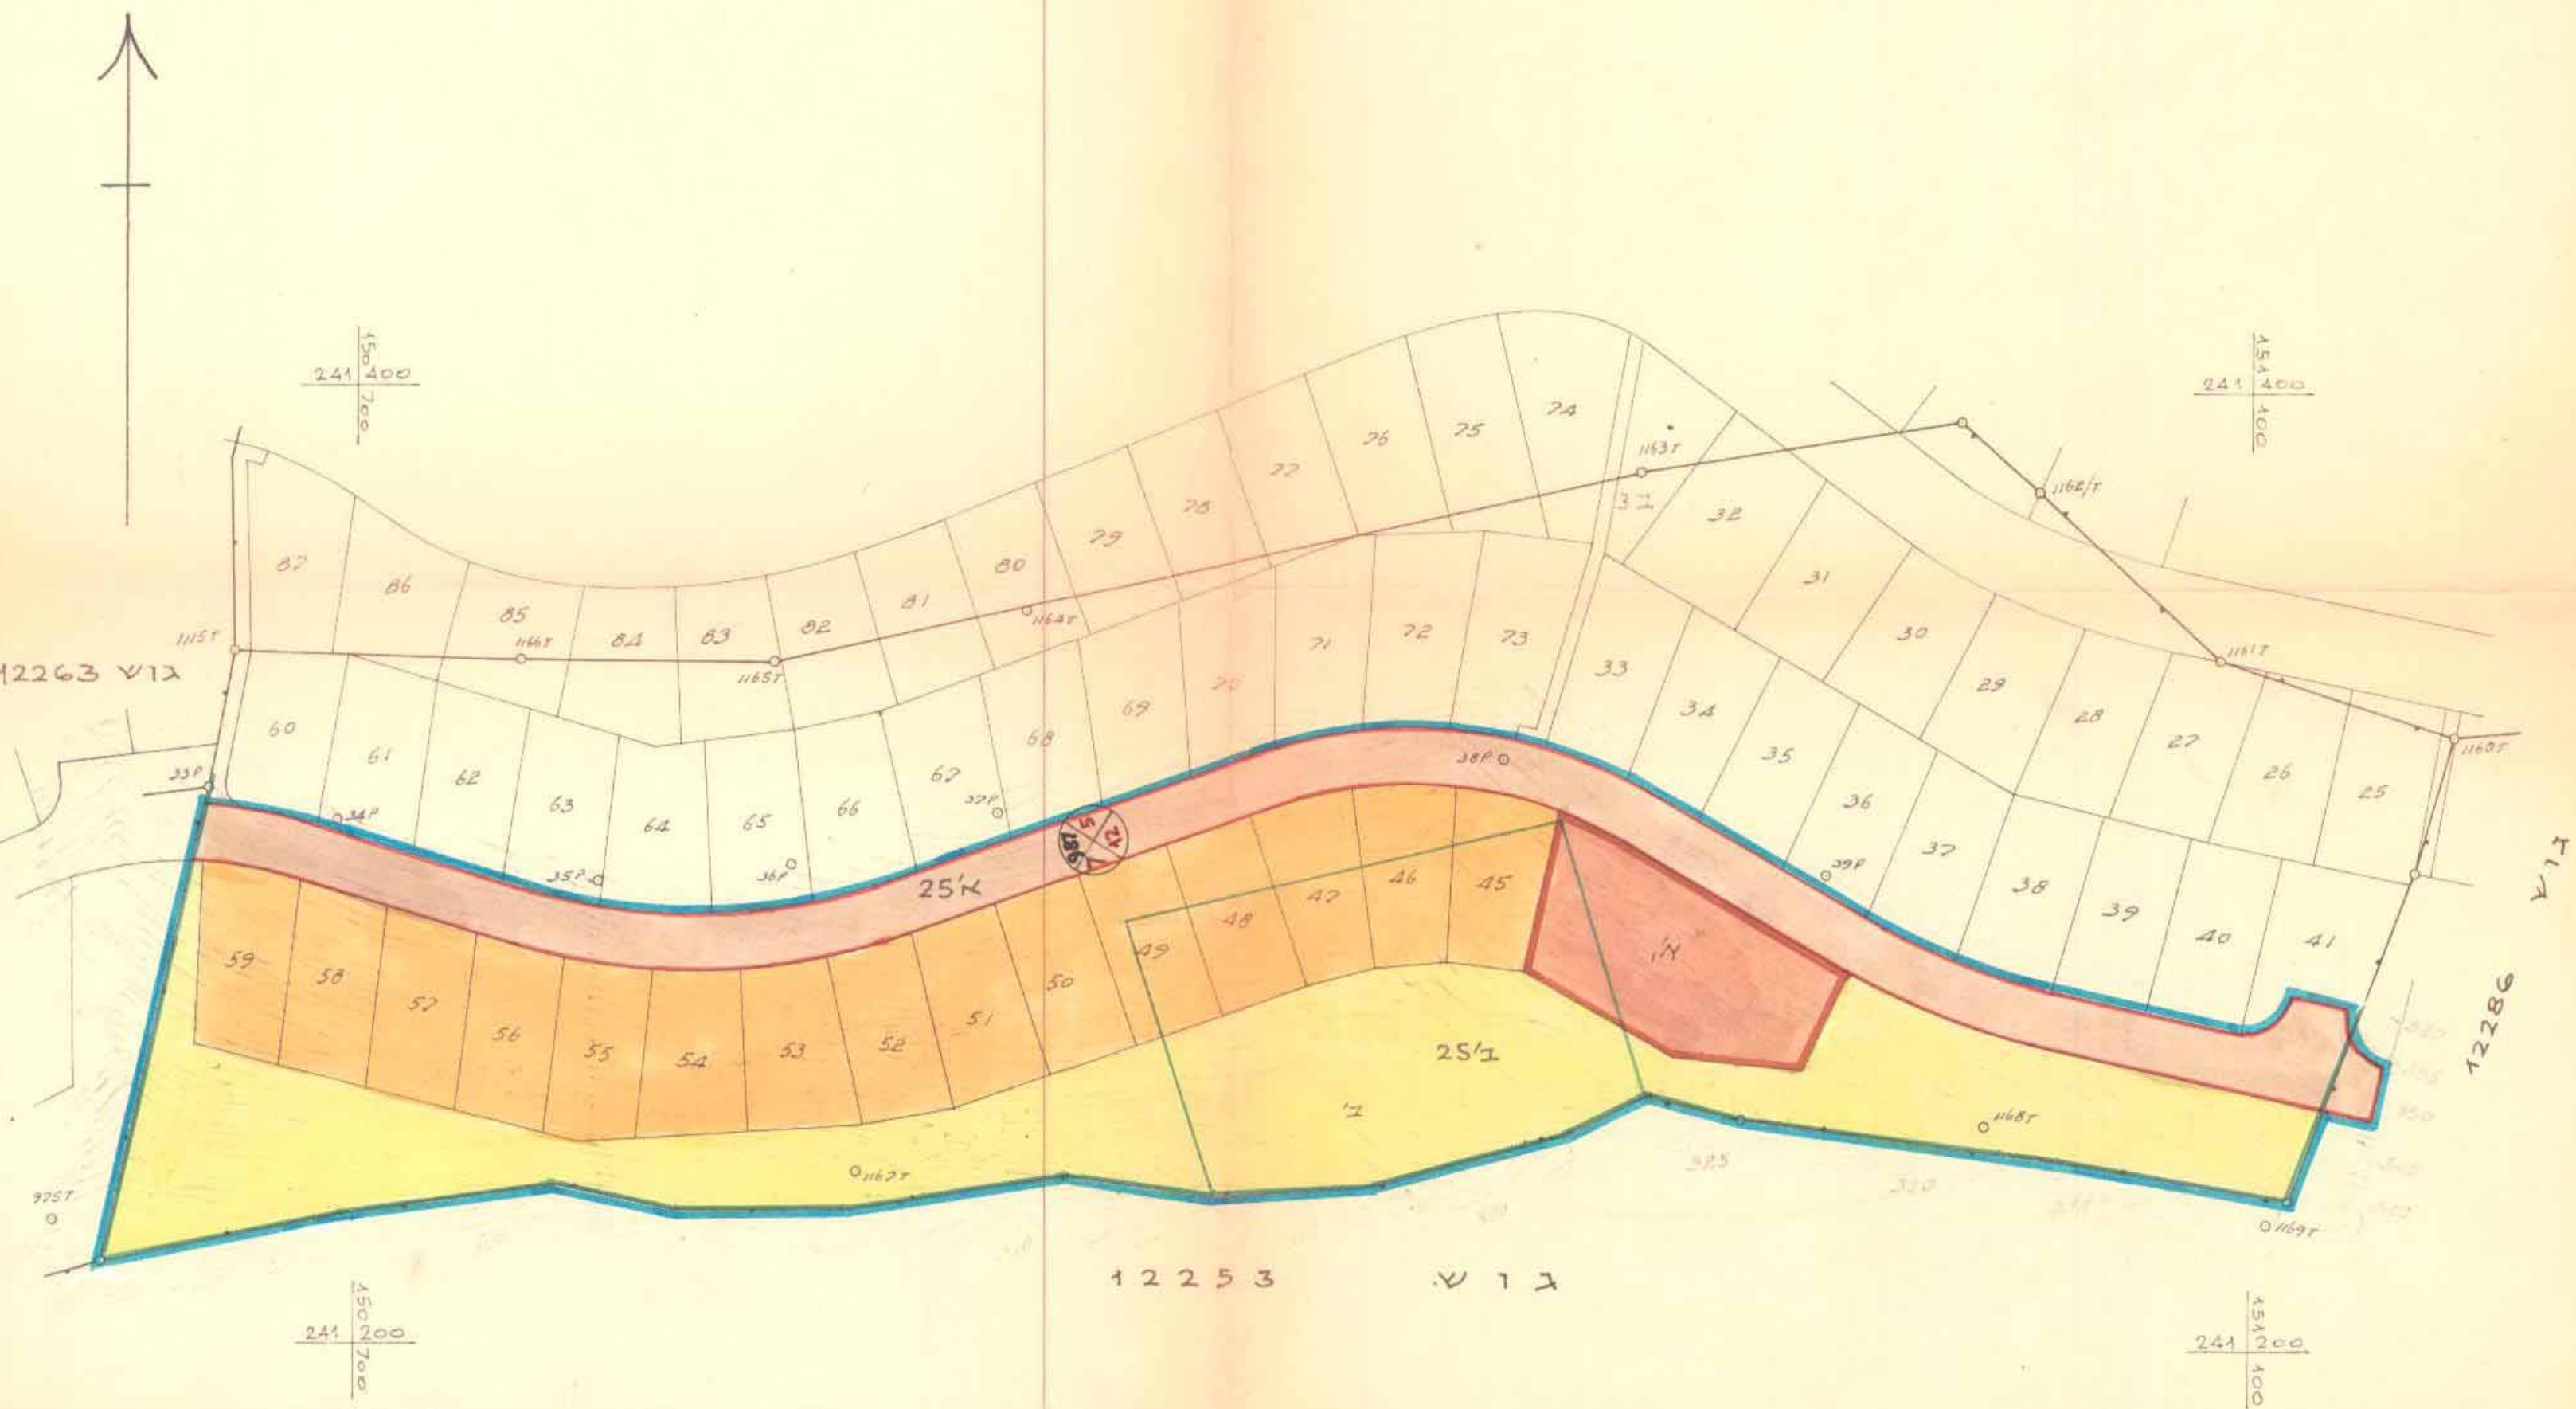

תכנית מס' חפ' 1135/3  
מורשתה להקדמה בליקוט  
המסומנים מס' 1087 מיום 7.5.64

תקנון החוקה  
של המועצה העירונית

משרד הפנים  
פקודת בנין ערים 1936  
ועדה מחוזית לבניה ולתכנון ערים  
מחוז חיפה  
מרחב תכנון עיר  
עיר חיפה  
תכנון לתכנית מתאר מס' חפ' 1135/3  
סני' מתאר חפ' 1135/3  
293  
הוקדה תמונת ביטויים  
מיום 15.12.64  
תוקף לתכנית התמונה לעיל

הועדה המחוזית לבניה ולתכנון העיר - חיפה  
תכנית ח.ע.ח מס' חפ' 1135/3  
הוסמך להפקדה  
בישיבה מס' 72 ב-12.1.64  
י"ש ראש הועדה  
משה גמול

משרד הפנים  
פקודת בנין ערים 1936  
מרחב תכנון עיר  
תכנית מתאר מס' חפ' 1135/3  
תקן... לתכנית מתאר מס' חפ' 1135/3  
אנו מודעה בזה להקנות תוקף לתכנית הנ"ל  
האריך  
17.3.65

הועדה המחוזית לבניה ולתכנון העיר - חיפה  
תכנית ח.ע.ח מס' חפ' 1135/3  
הוסמך לסתן חוקף  
בישיבה מס' 89 ב-13.9.64  
י"ש ראש הועדה  
משה גמול

תכנית מס' חפ' 1135/3  
מורשתה לסתן חוקף בליקוט  
המסומנים מס' 1103 מיום 5.8.65

- סקריא
- אדום לבנין צבוי
  - אזור סגורים א' סיווד
  - שטח צבוי פתוח
  - דרך מאושרת
  - סטנדרט הדרך
  - סטנדרט קדסי
  - דגב הדרך
  - קו רחוב
  - גבול חלקה רשומה
  - גבול חלקה פוזטת
  - גבול חלקה פוזטת
  - גבול גוש
  - גבול התכנית
  - עץ
  - סט חלקה רשומה

טבלת שטחים

גוש	חלקה	בעלי הקרקע	סה"כ שטח	ש' סגורים	ש' צבוי פתוח	ש' דרכים	ש' לבנין צבוי
12264	25 א'	"דניה" בע"מ	20,300 מ <sup>2</sup>	10,800 מ <sup>2</sup>	11,500 מ <sup>2</sup>	5,900 מ <sup>2</sup>	2,210 מ <sup>2</sup>
	25 ב'	מינהל מקרקעי ישראלי ואחרים	100%	35.6%	38.0%	19.4%	7.0%

## בעלי הקרקע ויוזמי התכנית

דניה סוכנות פיתוח בתים  
DANYA DEVELOPMENT CORPORATION LTD  
13 HERZL ST., NADAR, NAFSA

## המועד המוסמך

שלמה בק  
מועד מוסמך  
שד' גולומב 33, חיפה  
1.4.1965

## תשריט האזור ק"מ 1:5000

