


מרחב תכנון מקומי, חיפה
 חשרוט בצורת לשינוי תכנית מיתאר מקומית, תכנית מס' חפ/ 1509
 שער אחוזה הדרומית
 ק.פ.: 1:1250

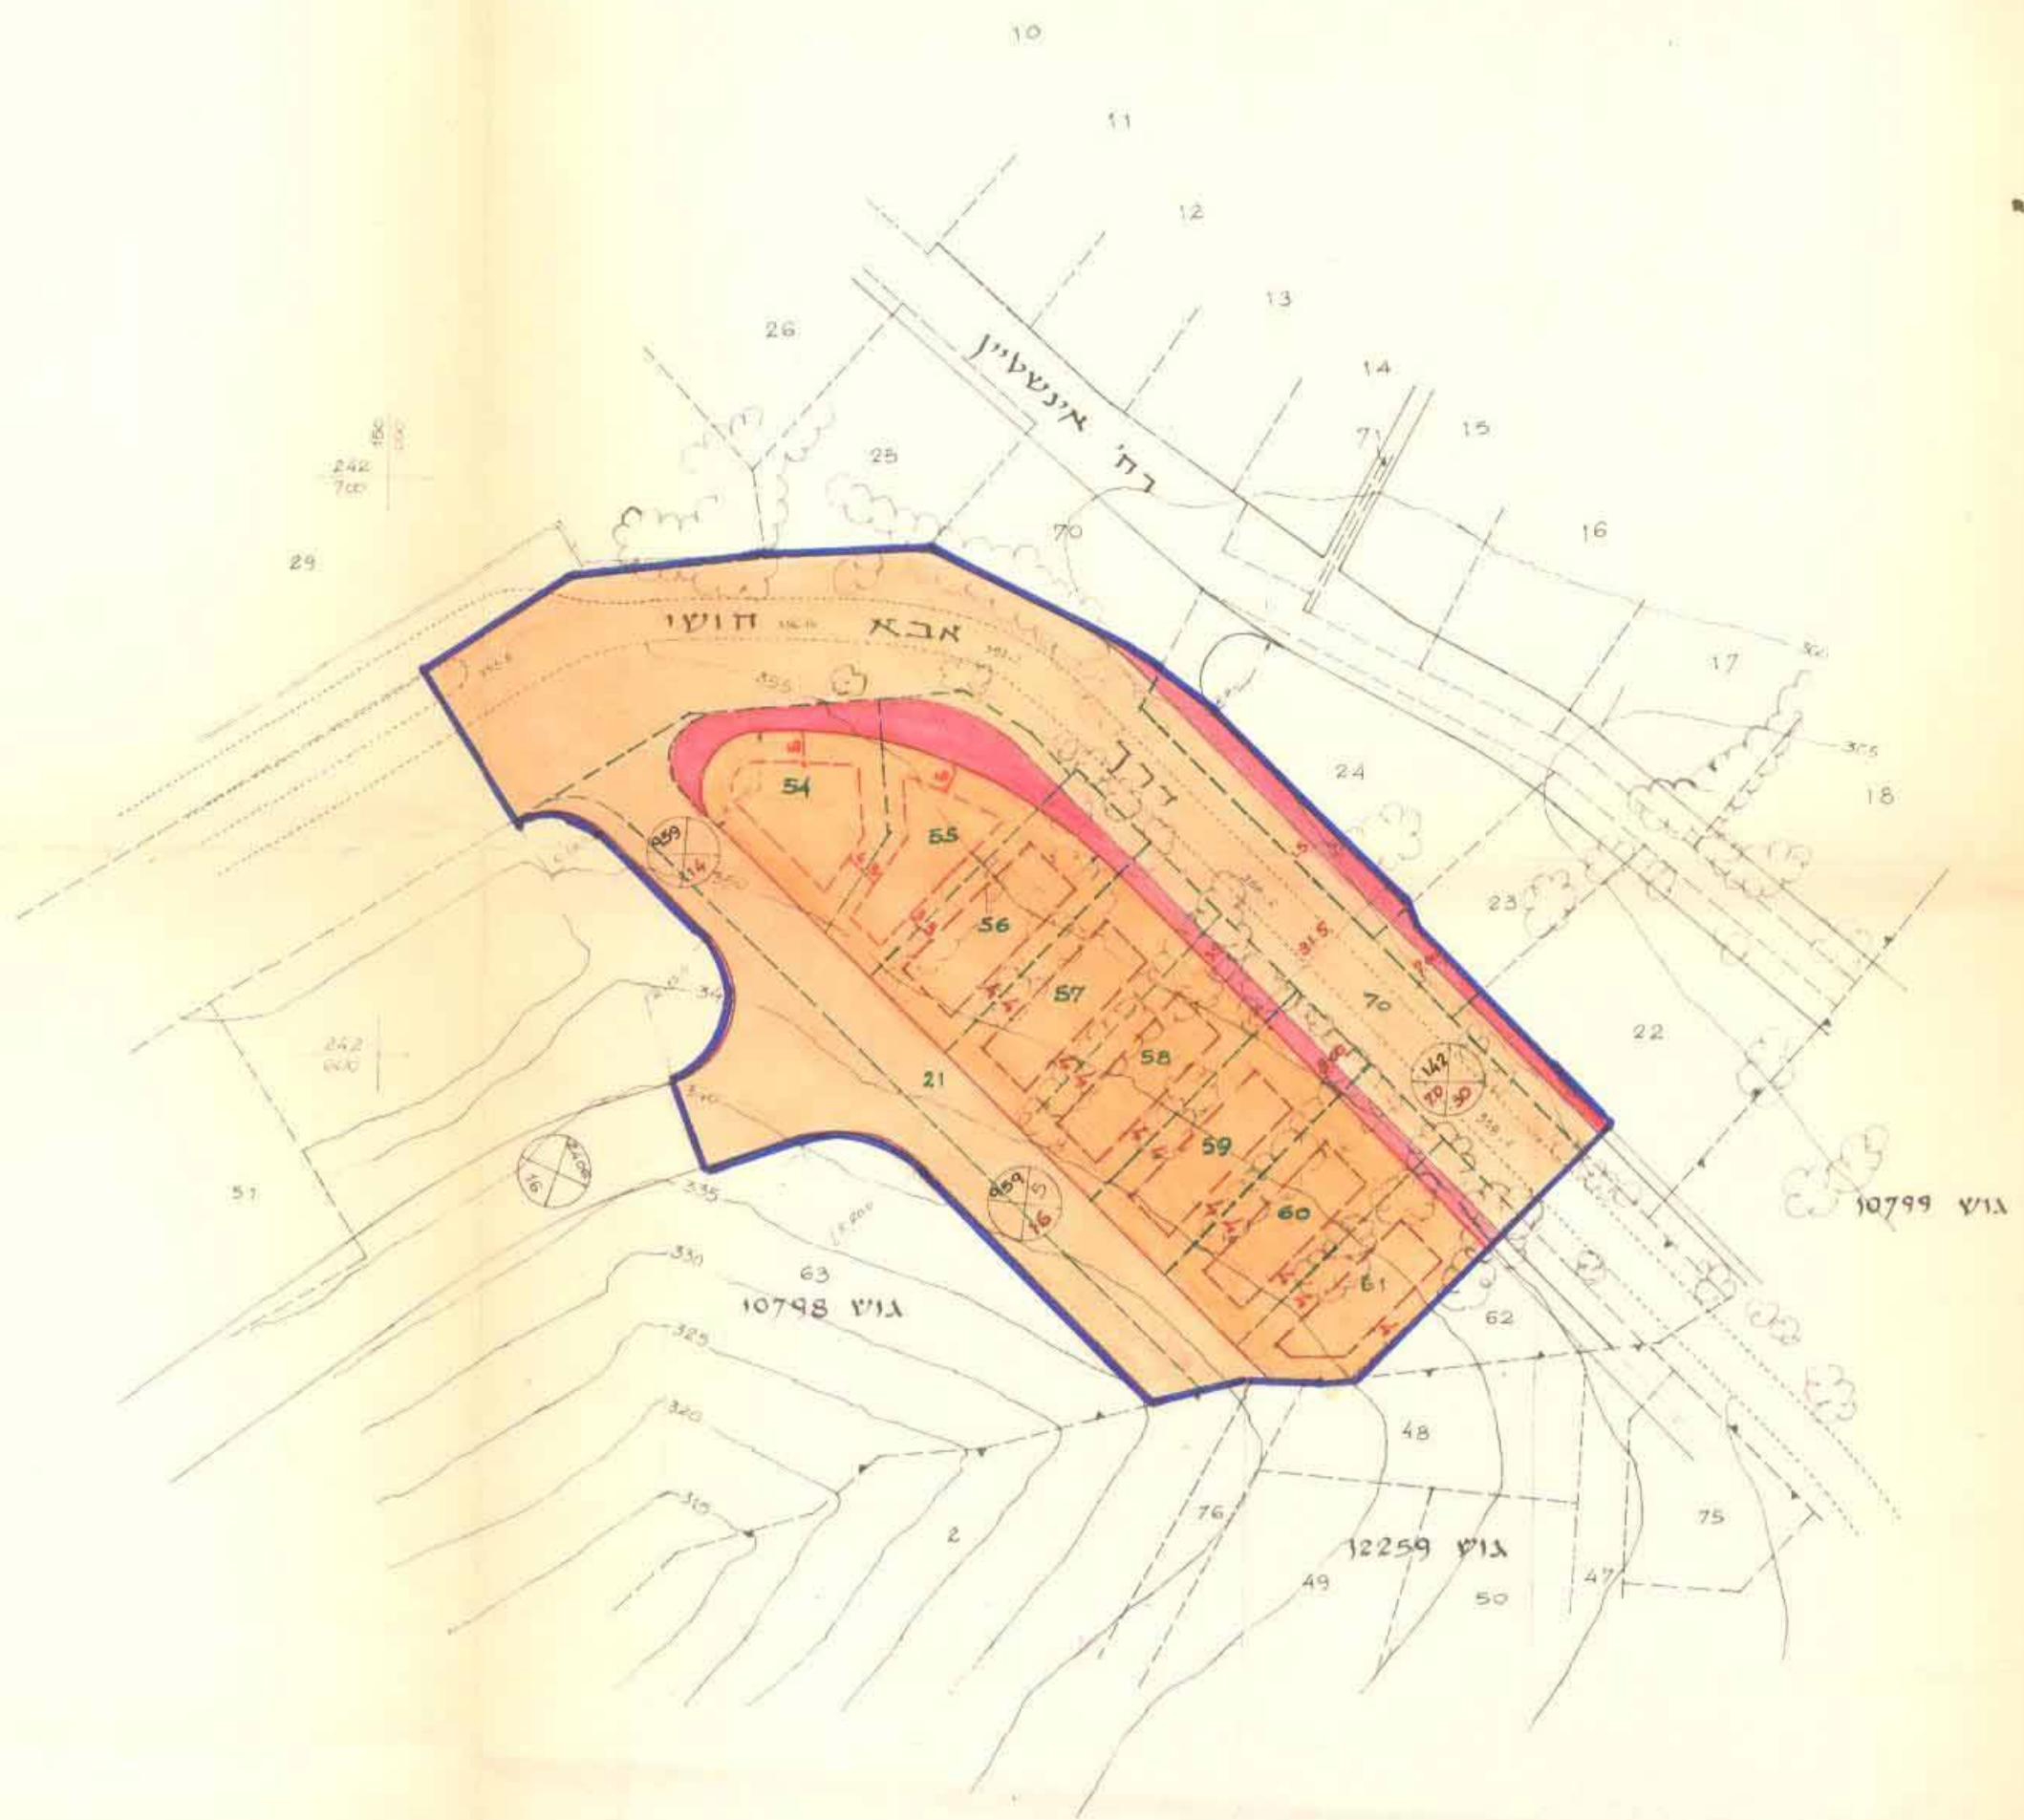

הוועדה המקומית לתכנון ולבניה - חיפה
 תכנית ח.מ.מ. חפ/ 1509
 הופק למתן חוק
 בישיבה הי' 32 ב- 26.5.1975
 יושב ראש הועדה: י.ו. סגל
 מהנדס: מ.ר. ז


הוועדה המקומית לתכנון ולבניה - חיפה
 תכנית ח.מ.מ. חפ/ 1509
 הופק להפקדה
 בישיבה הי' 30 ב- 13.9.1971
 יושב ראש הועדה: מ.כ. פרידמן
 מהנדס העיר: מ.ר. ז

משרד הפנים
 חוק התכנון והבניה תשכ"ה-1965
 מרחב תכנון מקומי חיפה
 תכנית ח.מ.מ. חפ/ 1509
 זוערה המחויבת בישיבתה ה' 3.6.75
 מיום החליטה להת תוקף
 לחבנית עוכרת לעל: י.ו. סגל
 יושב ראש הועדה: מ.כ. פרידמן

תכנית מס' חפ/ 1509 מורסמה למתן חוק בילקום
 חרטרומים מס' 2191 מיום 1.4.76 עמוד 272
 כ. סגל

תכנית מס' חפ/ 1509 מורסמה להקדמת בילקום
 חרטרומים מס' 1975 מיום 14.11.74 עמוד 280

שירותי חיפה	
משרד מנהל העיר	
מנהל תכנון הע	
שער אחוזה הדרומית	
קנה מדה	1:1250
תאריך	10.9.1971

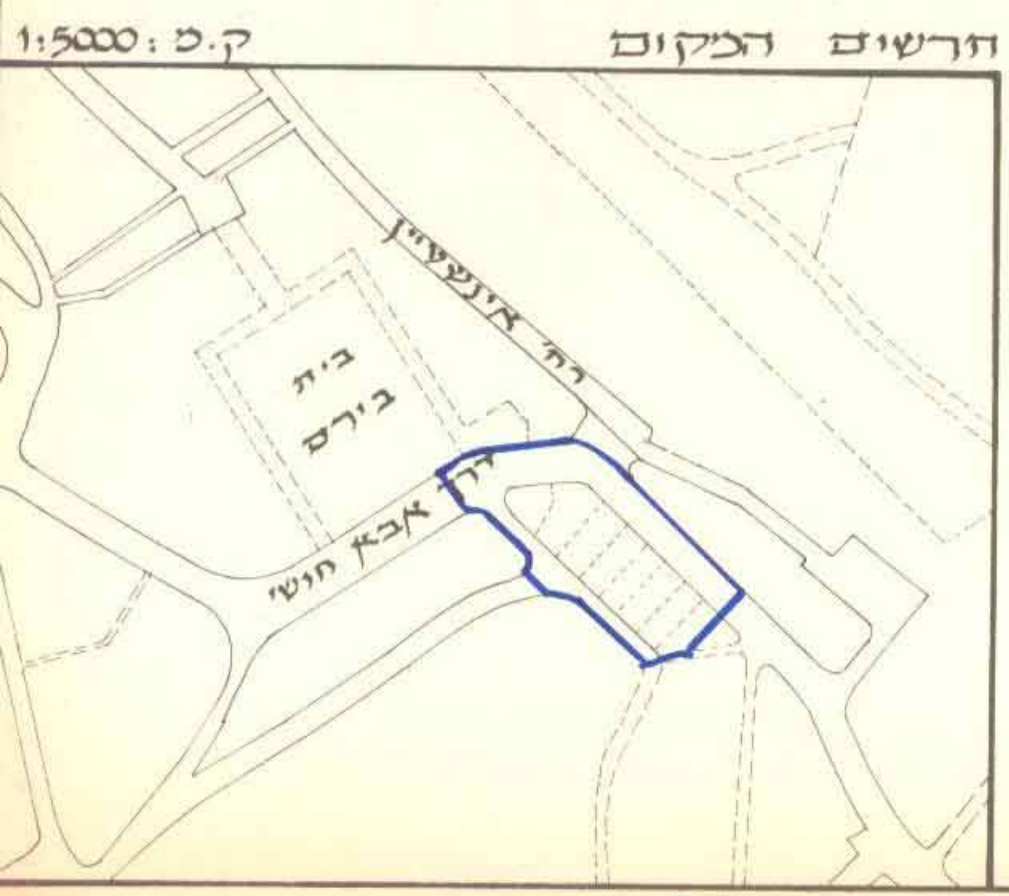

- מקרא:
- גבול התכנית
 - אזור בצנזרים א'
 - דרך קיימת ו/או מאושרת
 - הרחבת הדרך
 - אספלט קיים
 - גבול גוש
 - שטח התכנית: 17 דונם בקירוב
 - גבול חלקה רשומה
 - מספר חלקה רשומה
 - מספר הדרך
 - כרונת קונדכו
 - רוחב הדרך
 - קו רחוב
 - קו בטן