

# מקרא

-  גבול התכנית
-  גבול גוש
-  גבול חלקה רשומה
-  שטח מיועד לבית הקברות
-  פס יזוק מסביב לשטח הקבורה
-  דרך מאושרת
-  הרחבת דרך או חנייה
-  מרווח
-  גבול מזרחי של החלקה הצבאית
-  הגבול המוצע של בית הקברות
-  קו רחוב
-  קו גבול לשטח בו מותרות הקבורה
-  גבול תכנית ת.ע. מס' 514


גוש 10741

ת.ת.ע. מס' 32 פאר השדרון.

ת.ת.ע. מס' 949 שקום מעברות דוד.

גוש 10743

גוש 10738

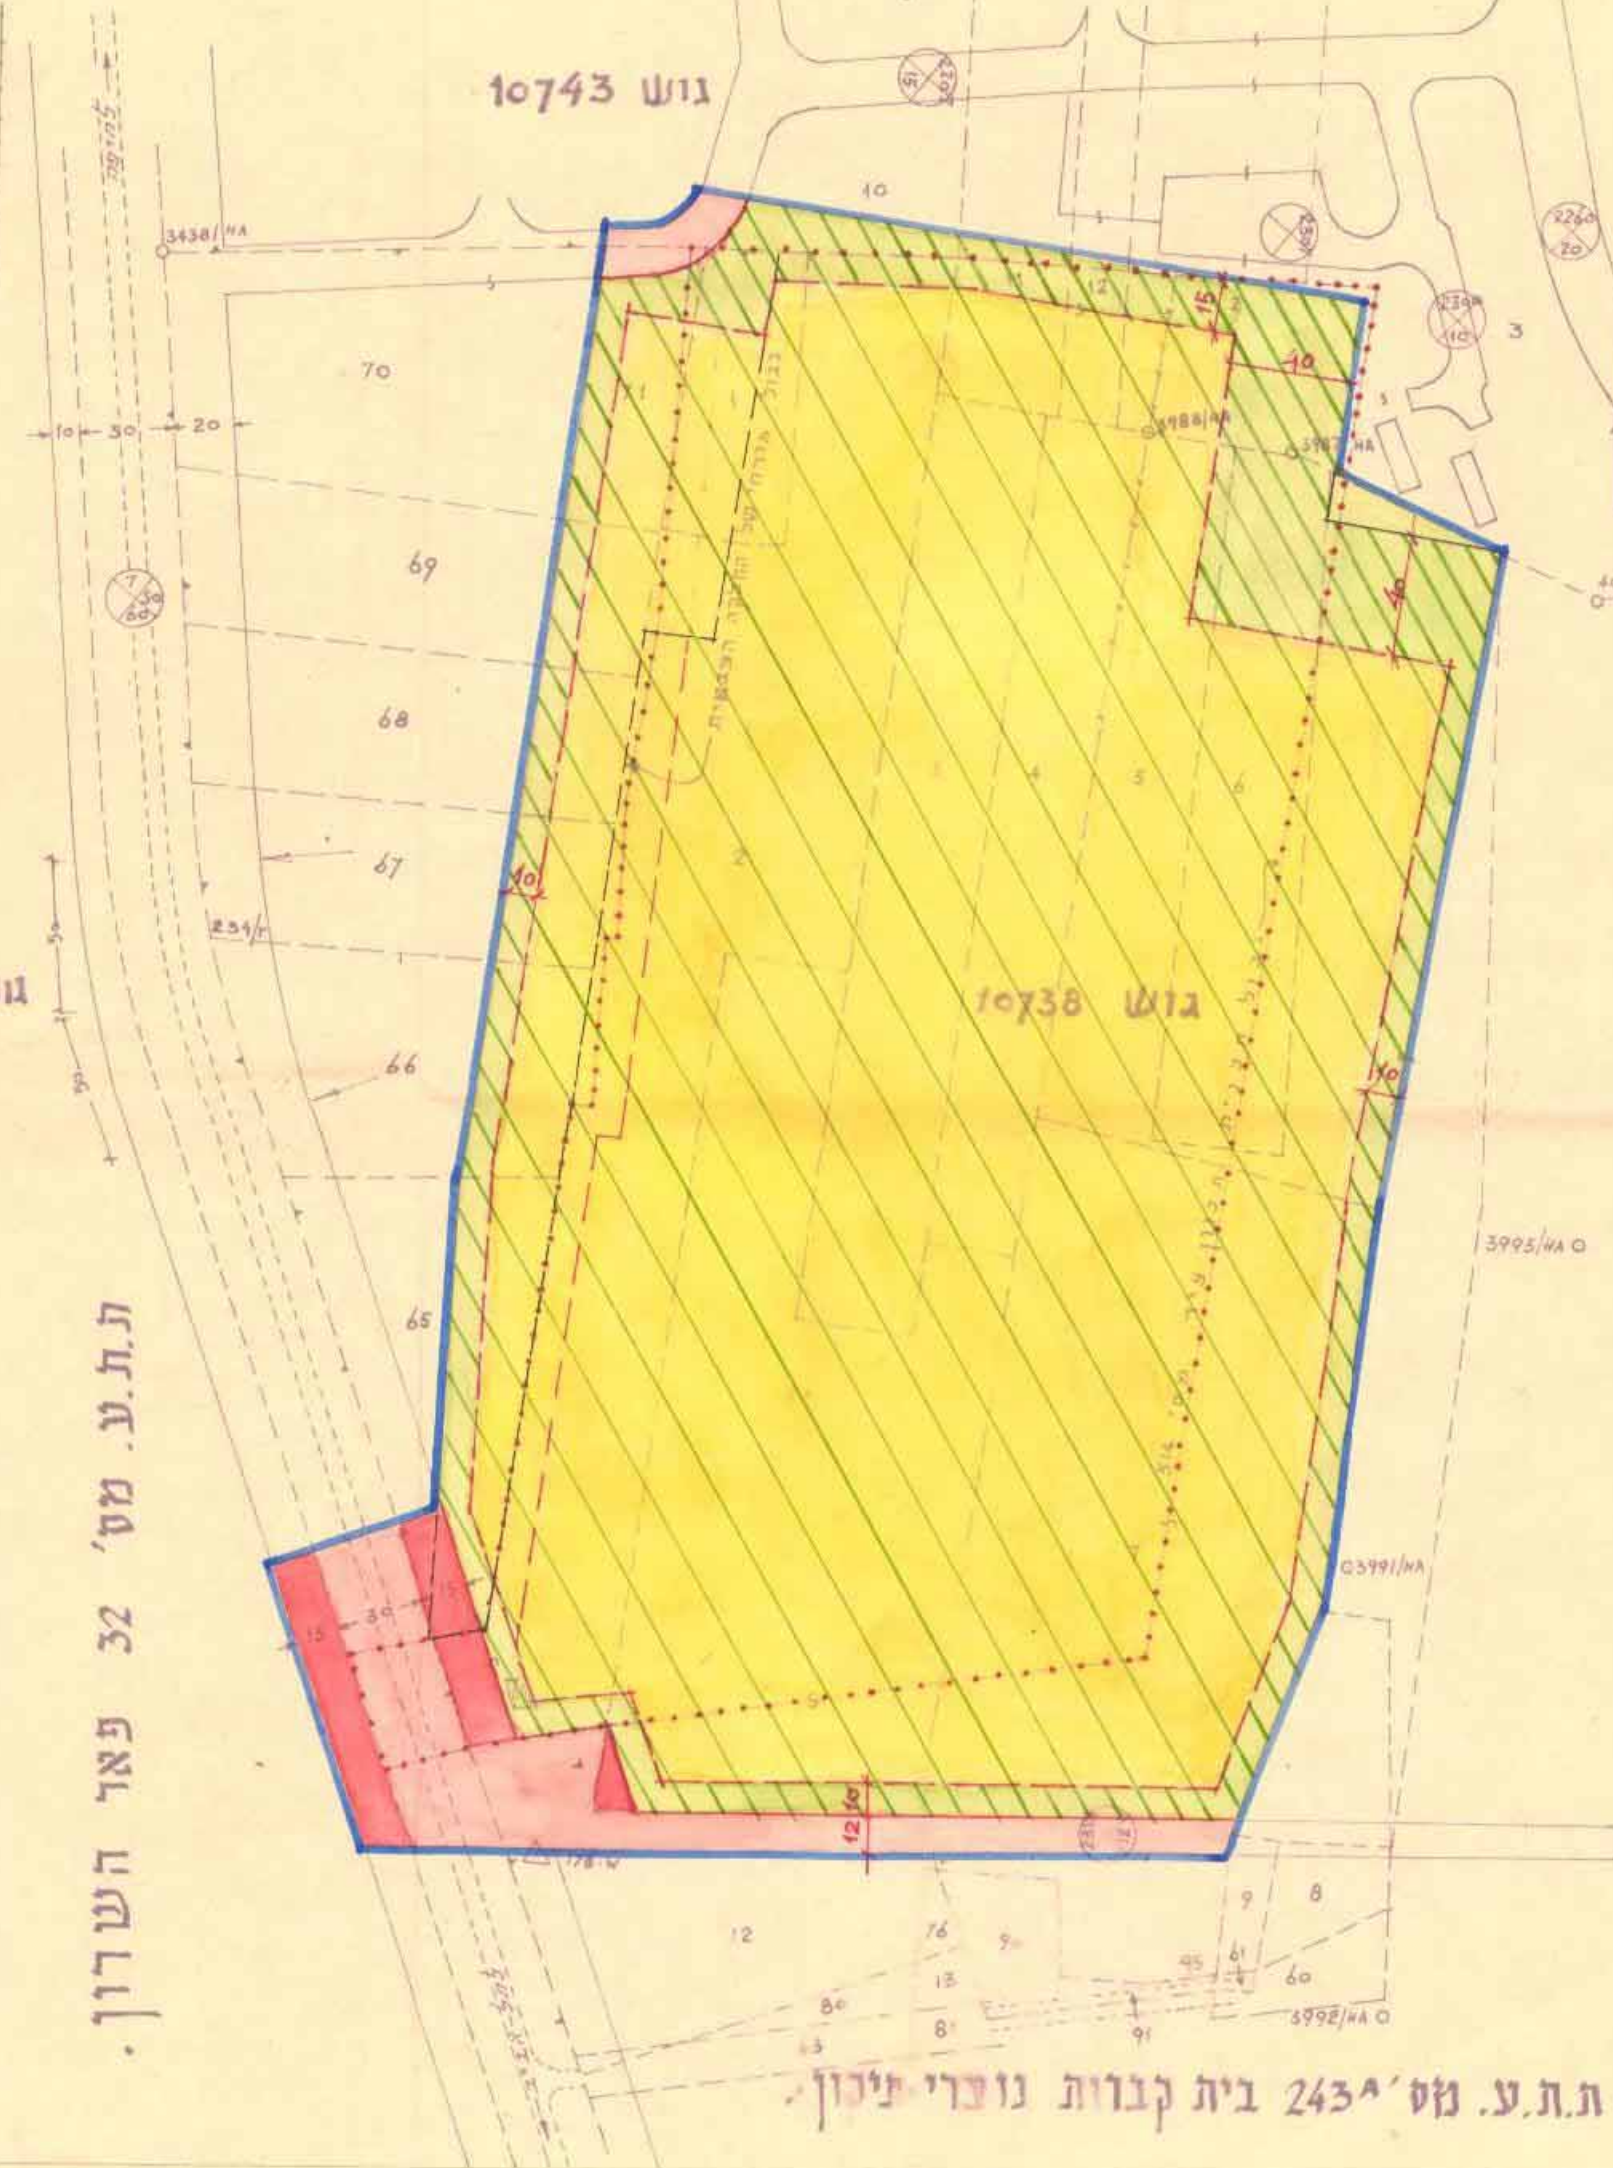

# תסריט מצודף לתכנית תכנון עיר מפורטת מס' חפ' 1024 בית הקברות היהודי בחיפה

גוש רשום מס' 10738 קנה מידה 1:2500

שטח בית הקברות המורחב 150.5 דונם בקיבוץ ההרחבה 29 ד. לצד מזרח  
שטח התכנית 162 ד " מערב " 13.5 ד

מס' ת.ת.ע. 32 פאר השדרון

מס' חפ' 1024 בית הקברות היהודי בחיפה

קנה מידה 1:2500

מס' ת.ת.ע. 720/ת

תאריך 30.1.1958

משרד הפנים  
פקודת בנין ערים 1936  
ועדה מחוזית לבניה ולתכנון ערים  
מחוז חיפה

ציון חומר א/מ/מ/מ  
מס' חפ' 1024/מ  
139

11-3-58

מנכ"ל מל"ל לתכנון יוסב ראש הישיבה

הוועדה המחוזית לבניה ולתכנון העיר - חיפה

תכנית ת.ע. מס' חפ' 1024  
הוסמך להפקדה  
בישיבה ה' 69 ב- 6.2.58

י"א אבא חושי  
יושב ראש הוועדה

משה העיר  
מהנדס העיר

משרד הפנים  
פקודת בנין ערים 1936  
ועדה מחוזית לבניה ולתכנון ערים  
מחוז חיפה

ציון חומר א/מ/מ/מ  
מס' חפ' 1024/מ  
5-5-59-מ 158

13-9-60-מ 189

מנכ"ל מל"ל לתכנון יוסב ראש הישיבה

הוועדה המחוזית לבניה ולתכנון העיר - חיפה

תכנית ת.ע. מס' חפ' 1024  
הוסמך למתן תוקף  
בישיבה ה' 89 ב- 5.4.59

י"א אבא חושי  
יושב ראש הוועדה

משה העיר  
מהנדס העיר

הפניית מס' חפ' 1024/מ  
מס' חפ' 1082  
מס' חפ' 1088

מס' חפ' 1082  
מס' חפ' 1088

מס' חפ' 1082  
מס' חפ' 1088

תכנית מס' חפ' 1024  
מס' חפ' 1462

מס' חפ' 1462  
מס' חפ' 1462

ת.ת.ע. מס' 243 בית קברות נוצרי תיכון

מס' חפ' 1024/מ