


5214

ת.פ. 1086/א 13
14.7.71

מרחב תכנון מקומי, חיפה
תשריט מצורף
לשני תכנית מיתאר מקומית, תכנית מס' חפ/1086 א'
הצטלבוה רחוב הפרחים-רחוב הנטקה
גוש 11192

מס' סדורי: 1970 / צ.ב-א / 48


קנה מדה 1:250

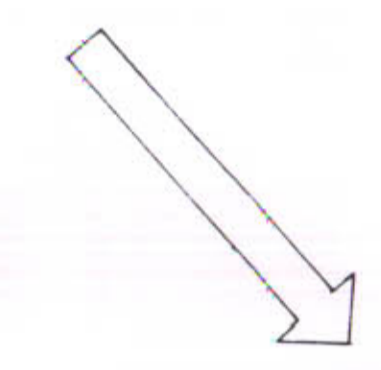

החברה: ת.פ. 1086/א
מס' תכנית: 1086/א
תאריך: 13.7.71

החברה: ת.פ. 1086/א
מס' תכנית: 1086/א
תאריך: 24.7.71

שטח התכנית: 7900 מ² בקירוב

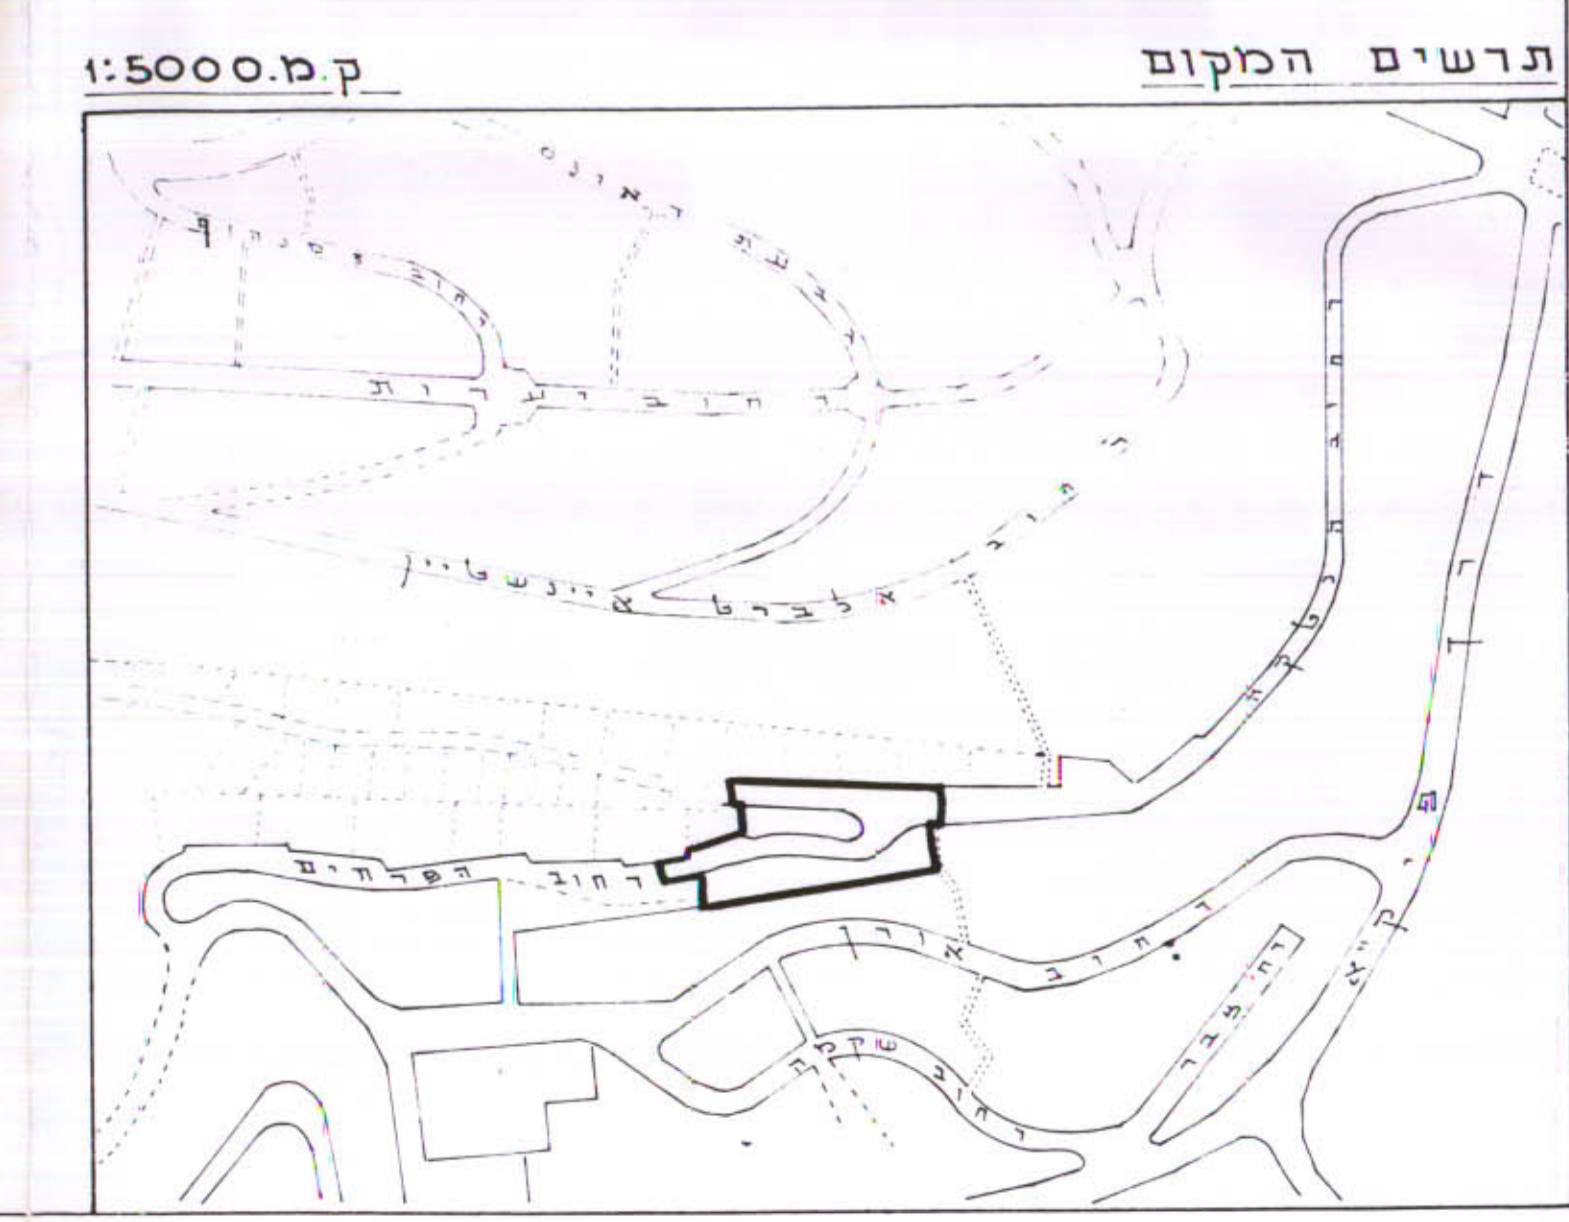

מקרא:

- גבול התכנית
- דרך קיימת או מאושרת
- דרך מוצעת או הרחבת דרך
- שטח צבירי אמות
- דרך לביטול
- קו רחוב
- מס' הדרך
- מרווח קדמי מינוסלי
- נוחב הדרך
- גבול חלקה קיימת
- מס' חלקה קיימת
- גבול תכנית ת.פ. 1086/א

מסדר הפנים
חוק התכנון והבניה תשכ"ה-1965
מס' ת.פ. 1086/א
מס' תכנית: 1086/א
תאריך: 13.7.71

מסדר הפנים
חוק התכנון והבניה תשכ"ה-1965
מס' ת.פ. 1086/א
מס' תכנית: 1086/א
תאריך: 24.7.71

מס' ת.פ. 1086/א
מס' תכנית: 1086/א
תאריך: 24.7.71

מס' ת.פ. 1086/א
מס' תכנית: 1086/א
תאריך: 24.7.71

מודד מוסמך:

המתכנן:

היועצים:

12-12/71

13-12/71

14-12/71

מ. יפולסקי
צ. ב. אדון

צ. ב. אדון
מנהלים אדריכלי, מודד מוסמך

חברת פתח וצפון
"רוממה"
חיפה - בית

חיפה, אפריל 1970