

ת.ט.מ.ד.פ. 1221/30
15.9.67

תשריט מצורף

לתכנית תיכון עיר מס' חפ/1221, חיפה

המהווה שנוי לתכנית המתאר של העיר חיפה

בנוי ברחוב האסיף, הר-הכרמל

גוש 10 809


קנה מדה: 1:500



חקרא :

- גבול התכנית
- איזור חגורים א' חיוחד
- שטח צבירי פתוח ודרך לבטול
- דרך קיימת או לאושרת
- דרך חדשה או הרחבה
- שביל להולכי רגל
- קו רחוב
- קו בנין
- מס' הדרך
- חרווה
- רוחב הדרך
- גבול חלקה קיימת
- גבול חלקה חדשה
- מס' חלקה קיימת
- מס' חלקה חדשה
- מס' קווארטר מקסימלי

תרשים המקום:

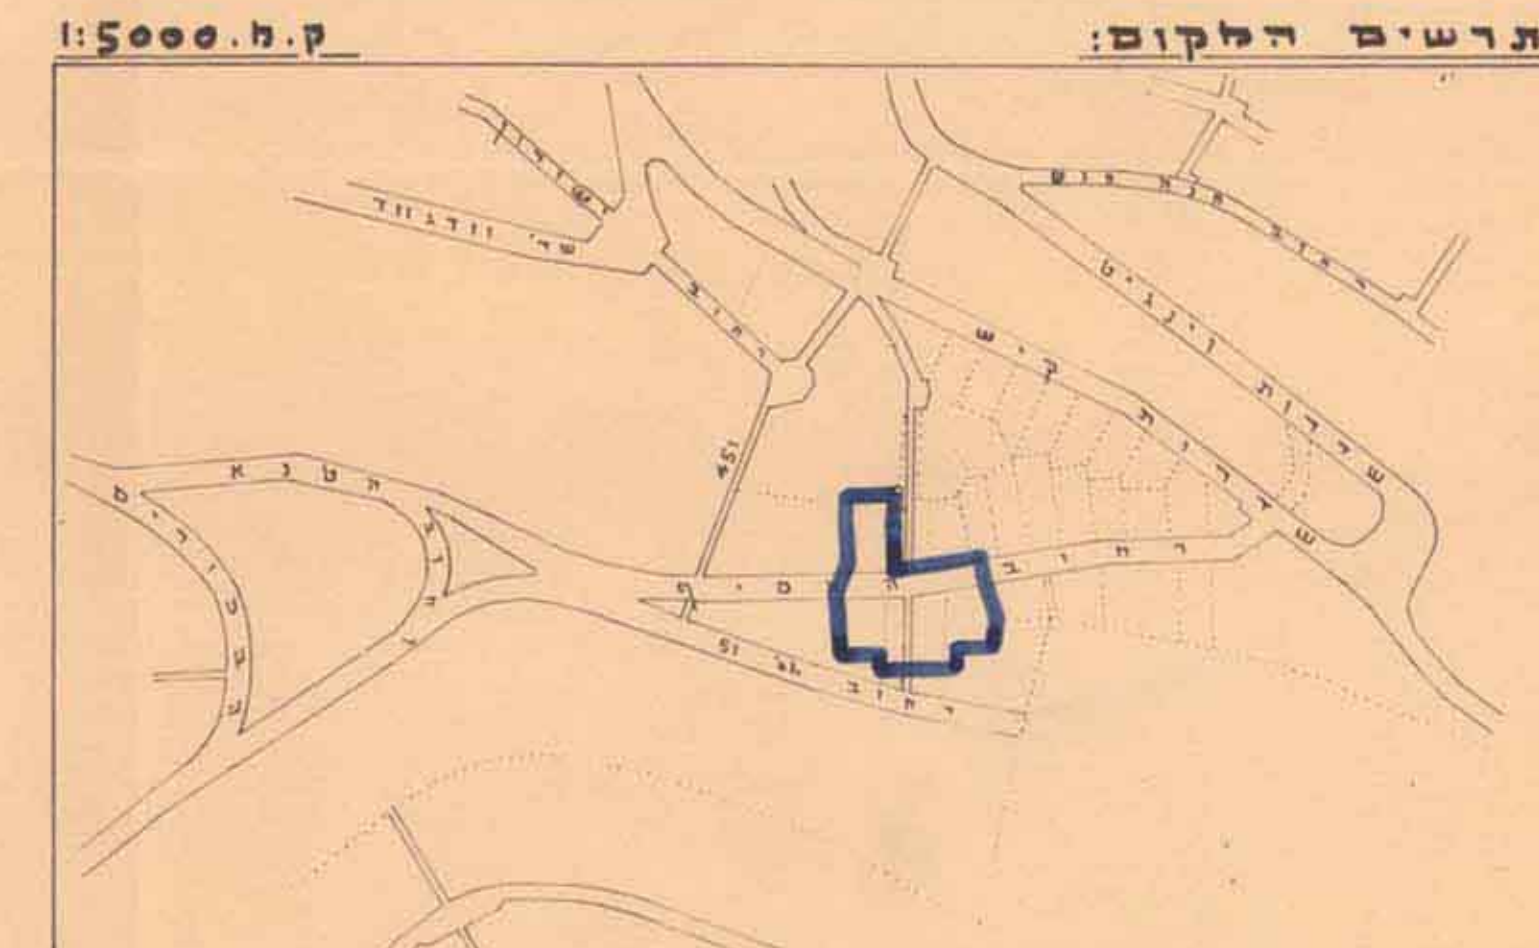

שטח התכנית: 6 000 מ' / בקירוב/

היוזמים:

י.מ.מ.ד.פ.
חברת לפתוח ונבני

אדריכל:

ש. גלעד-אדריכל
חיפה

טורד טוטמך:

28-22
ח. ימפולסקי
צ. בד-אדון
לפנים אדריכלי

אוגוסט 1966

מס' סדורי: 218/א-ב/1964

התכנית ת.ט.מ.ד.פ. 1221/30
הוסמך להפקדה
ב-15.9.67
יושב ראש העיר
יושב ראש הועדה

התכנית ת.ט.מ.ד.פ. 1221/30
הוסמך לסתן חוקף
ב-16.4.67
יושב ראש הועדה

התכנית מס' 1221/ח
הוסמך להפקדה בולטת
ב-9.2.67
מס' 871

משרד הפנים
חוק התכנון והבניה חשכ"ה-1965
מחוז חיפה
מנהל תכנון מקומי
התכנית מס' 1221/ח
הועדה המקומית לבנייה
מומס' 23.5.67
לחכמת התכנון לעיל
יושב ראש הועדה

התכנית מס' 1221/ח
הוסמך לסתן חוקף בולט
ב-11.4.68
מס' 1210

י.מ.מ.ד.פ.