

ת.ת.ת.ע. - 1217/1917 (7)  
 תסדיט מצורף ל-ת.ת.ע. מפורטת מס' חפ' 1217  
 הבור דהובות מס' 1011, 1012  
 עם דה' מס' 1002 באזור הנפט


ק.מ. 1:500

מ ק ר א

- גבול התכנית
- דוך חדשה והרחב הדוך
- דוך מאושרת
- מספר הדוך
- מרווח קדמי
- דוחב הדוך
- קו דחוב
- קו בנין
- גבול הגוש

שטח התכנית: 2. ז. בערך

תרשים הסביבה ק.מ. 1:10.000

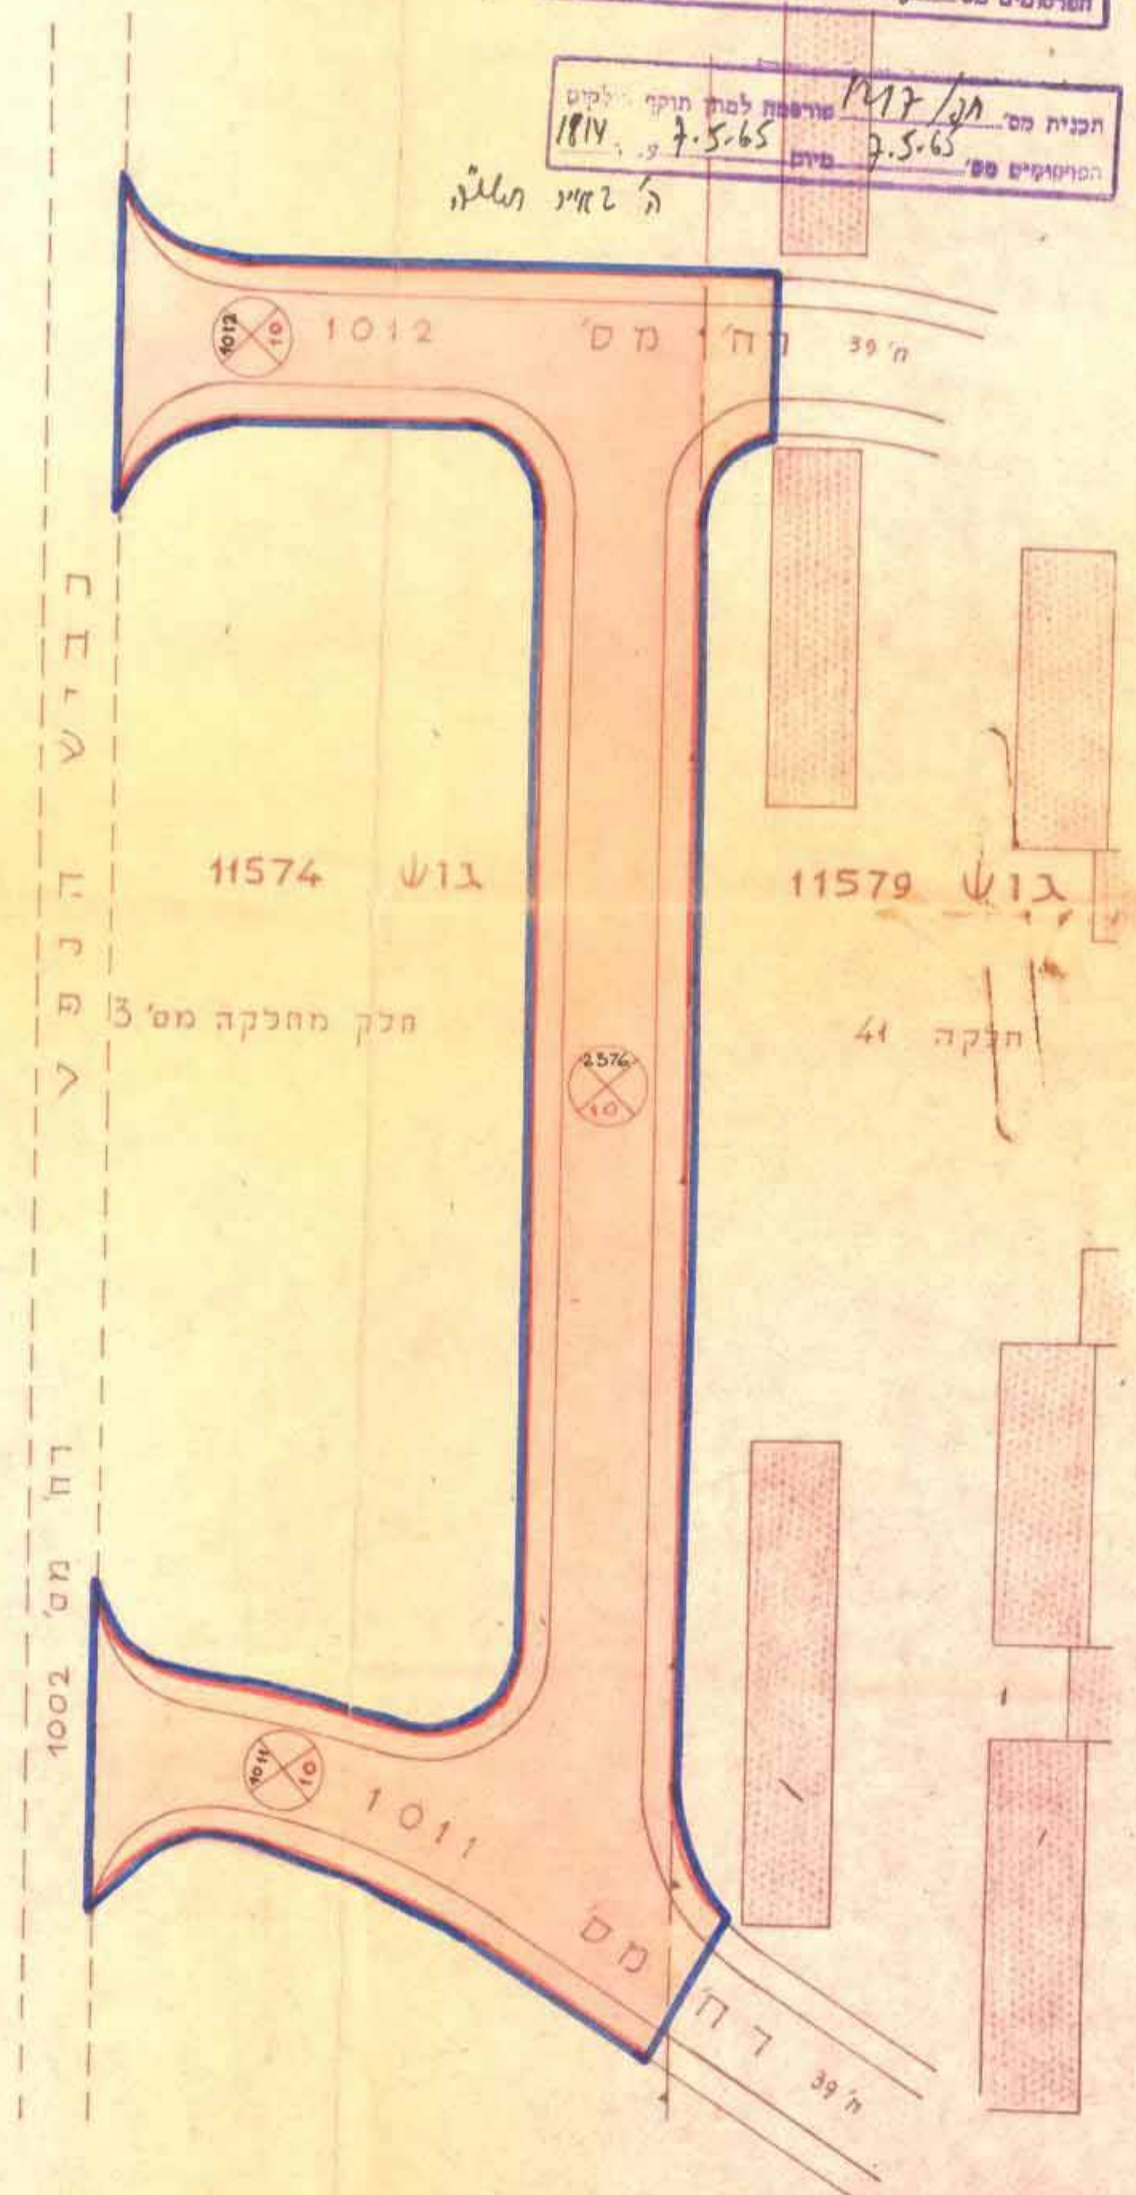

תכנית מס' חפ' 1217 מורשפת להפקדה בילקוש  
 הפרסומים מס' 1025 מיום 30.4.64 מס' 1153

תכנית מס' חפ' 1217 מורשפת למתן תוקף ליקוש  
 הפרסומים מס' 7.5.65 מיום 7.5.65 מס' 1814  
 ה' 2 חייב חלטה

ת.ת.ת.ע. ח.ת.ע. מס' חפ' 1217  
 הוסלק להפקדה  
 בישיבה ה- 73 ב- 18.12.63  
 יושב ראש הועדה י.א.ב.א. מוטי  
 סגן י.א.ב.א. סהנדס העיר

ת.ת.ת.ע. ח.ת.ע. מס' חפ' 1217  
 הוסלק למתן תוקף  
 בישיבה ה- 82 ב- 12.7.64  
 יושב ראש הועדה י.א.ב.א. מוטי  
 סגן י.א.ב.א. סהנדס העיר

משרד הפנים  
 פקודה בנין ערים 1936  
 ועדה סחווית לבניה ולחכנון ערים  
 סחוו ח'יפה  
 מרחב חכנון ערים זיו ח'יפה  
 תכנית מס' חפ' 1217  
 מועדת המחוזית כיושבתה ה- 268  
 מיום 14.1.64  
 את תכנית הנקופת לעיל  
 סגן מנהל כללי לחכנון יושב ראש הועדה

משרד הפנים  
 פקודה בנין ערים 1936  
 ועדה סחווית לבניה ולחכנון ערים  
 סחוו ח'יפה  
 מרחב חכנון עיר זיו ח'יפה  
 תכנית מס' חפ' 1217  
 מועדת המחוזית כיושבתה ה- 283  
 מיום 11.8.64  
 לחכנון (הנקופת לעיל)  
 סגן מנהל כללי לחכנון יושב ראש הועדה

חבור דהובות מס' 1011, 1012 עם דה' מס' 1002 באזור הנפט			
קו"פ	מס' חכנון	מס' פרט	מס' דרך
1	1	1	1
ת/ 865 22-10-63			