
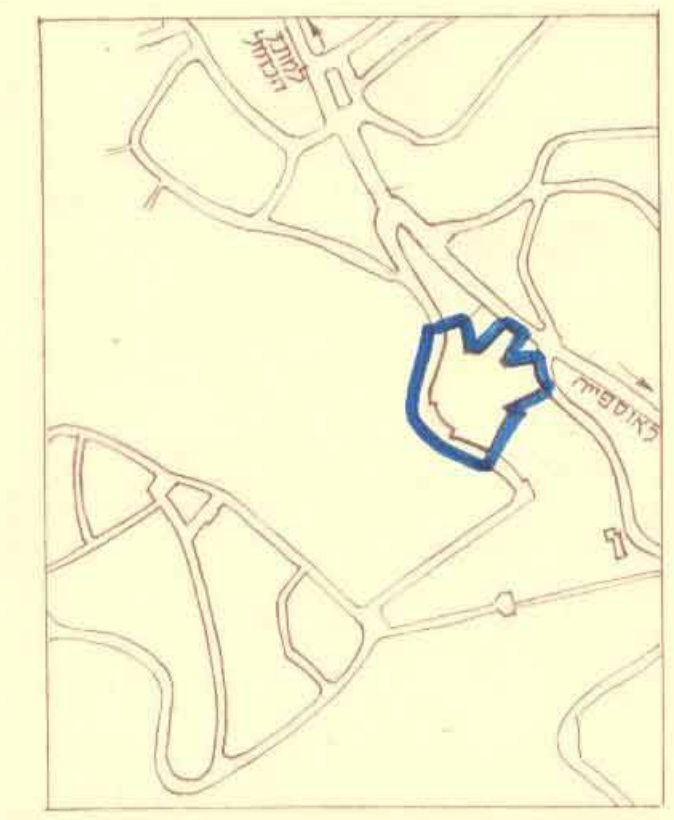


תסריט מצורף לתכנית תכנון עיר מפורטת מס' 1097 חיפה תכנית פתוח לאחוזת ילדים "ויצו"-חיפה

פתוח למגרש "אחוזת ילדים" וצו-חיפה				
%		שטח אחר	I	שטח לבנינים צבוריים
74.0	11,258	1,315 9,943		
25.3	3,960	1,800 2,160	A	שטח פרטי פתוח
0.7	101		B	שטח להרחבת דרכים
100.0	15,319			סה"כ

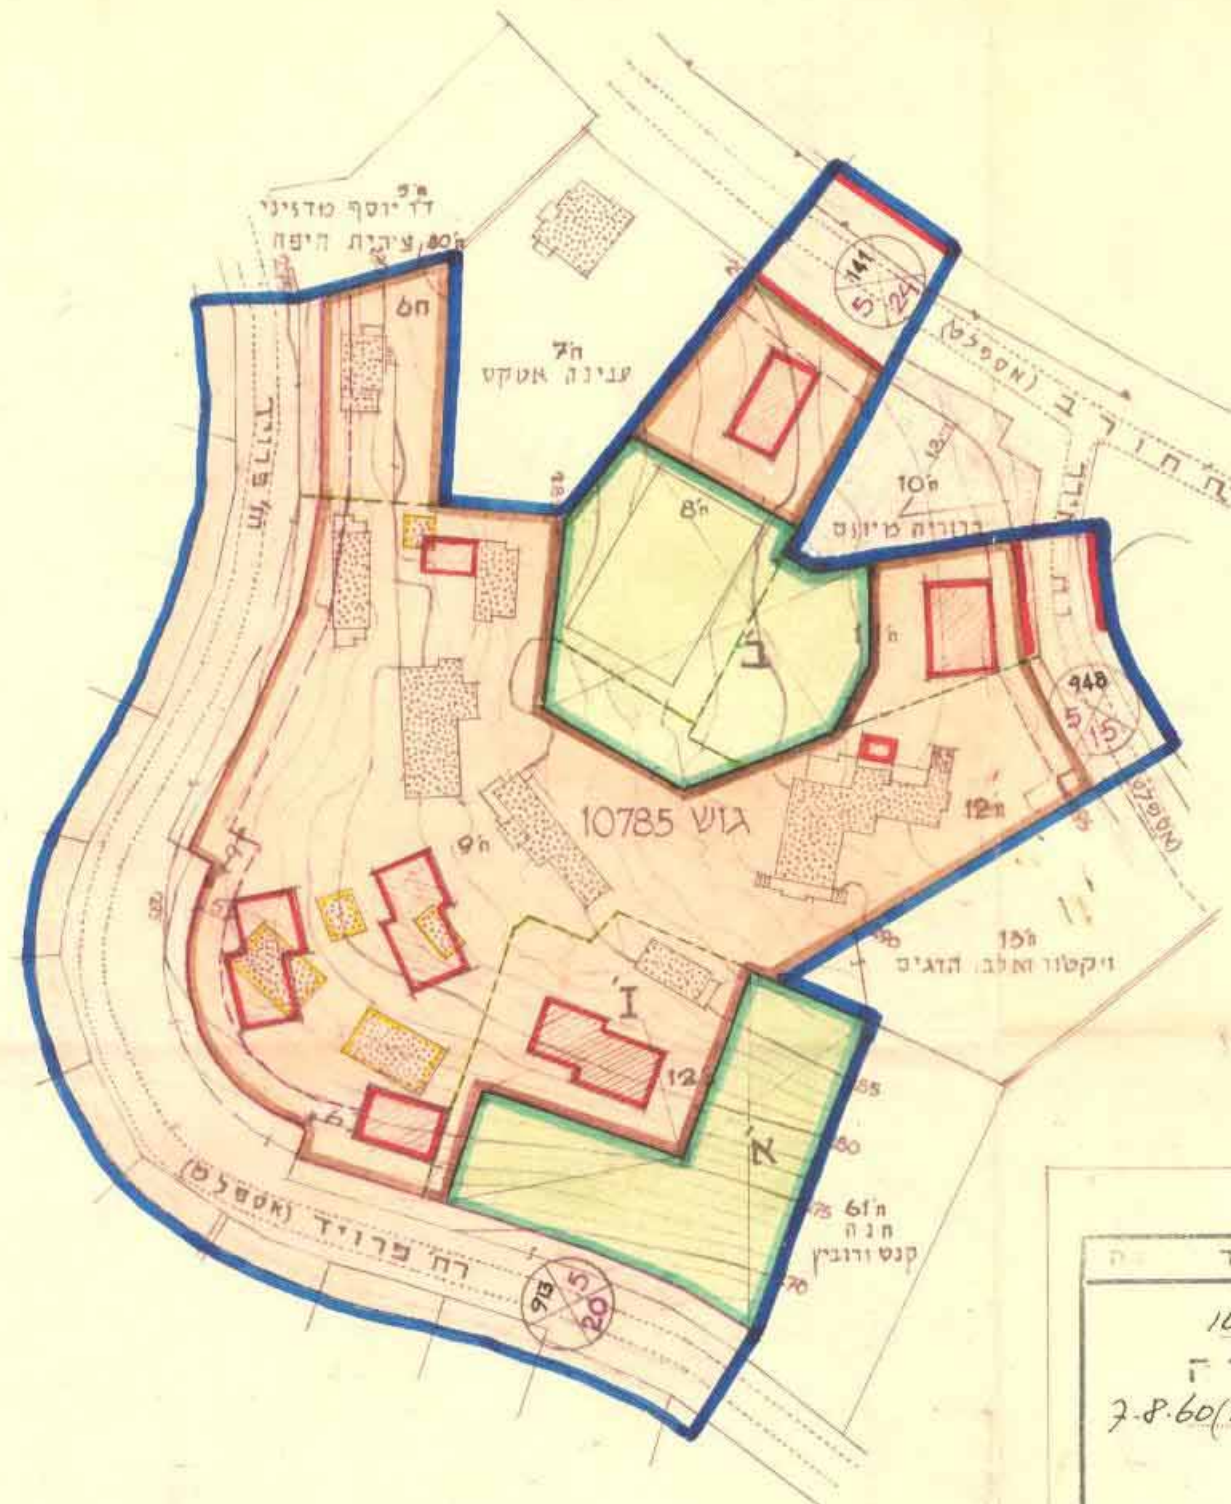

תחום הסביבה - קמ' 1:10,000

- באורים:**
- גבול החוכנית
 - שטח לבנינים צבוריים
 - שטח פרטי פתוח
 - דרך מאושרת
 - הרחבת דרך מוצעת
 - מרווח קדמי מינימלי
 - רוחב הדרך
 - קו רחוב
 - קו בנין
 - גבול חלקה קימת לבטול
 - בנין קים
 - בנין להריסה
 - בנין מוצע
 - גבול חלקה מוצעת

הועדה המקומית לבניה ולתכנון העיר

תכנית ת.ע.ח. מס' 1097/ח
הומלץ להפקדה
בישיבה ה- 8 ב- 2.8.60 (15.5.60)

(חמוס) אבא מושק
יושב ראש הועדה

(חמוס) א.ק.ה.ר
מנהל העיר

הועדה המקומית לבניה ולתכנון העיר - חיפה

תכנית ת.ע.ח. מס' 1097/ח
הומלץ למתן הו"פ
בישיבה ה- 22 ב- 28.5.61 (15.2.61)

יושב ראש הועדה

מנהל העיר

1097/ח
מס' 804
מיום 24.11.60
מס' 277

1097/ח
מס' 866
מיום 10.8.61
מס' 1848

שירות הפנים

פקודת בנין ערים 1936
ועדה סטטוטורית לבניה ולתכנון ערים
תחום חיפה

מרחב המבן ע"י צ"ח חיפה
תכנית חק' אבנת זאליטא מס' 1097/ח
הוצעה הסדורה בישיבה ה- 183
מיום 14.6.60
החליטה להפקיד את התכנית והקובעת לע"ל

יושב ראש הועדה

שירות הפנים

פקודת בנין ערים 1936
ועדה סטטוטורית לבניה ולתכנון ערים
תחום חיפה

מרחב המבן ע"י צ"ח חיפה
תכנית חק' אבנת זאליטא מס' 1097/ח
הוצעה הסדורה בישיבה ה- 202
מיום 14.3.61
החליטה לתת חוקי

יושב ראש הועדה

מודד מוסמך:
ב. ברמן-מודד מוסמך

המתכנן:
א. שקאי-אדריטקט ח.י.ה.

יו"ם התכנית:
הסתדרות עובדי ע"מ ציונות
הסתדרות עובדי ע"מ ציונות
אחוזת ילדים "ויצו"

בעל הקרקע:
קרן קימת לישראל