

כ"ס' סדורי, 4/א.ב.צ/1964

0740


ג.ת.צ.ח.פ./1226 (12)

תסריט מצורף

לתכנית תיכון עיר מפורטת מס' חפ/1226, חיפה.

דרך גישה חדשה לכביש חוף הים בגוש 10897.

קנה מדה: 1:1250

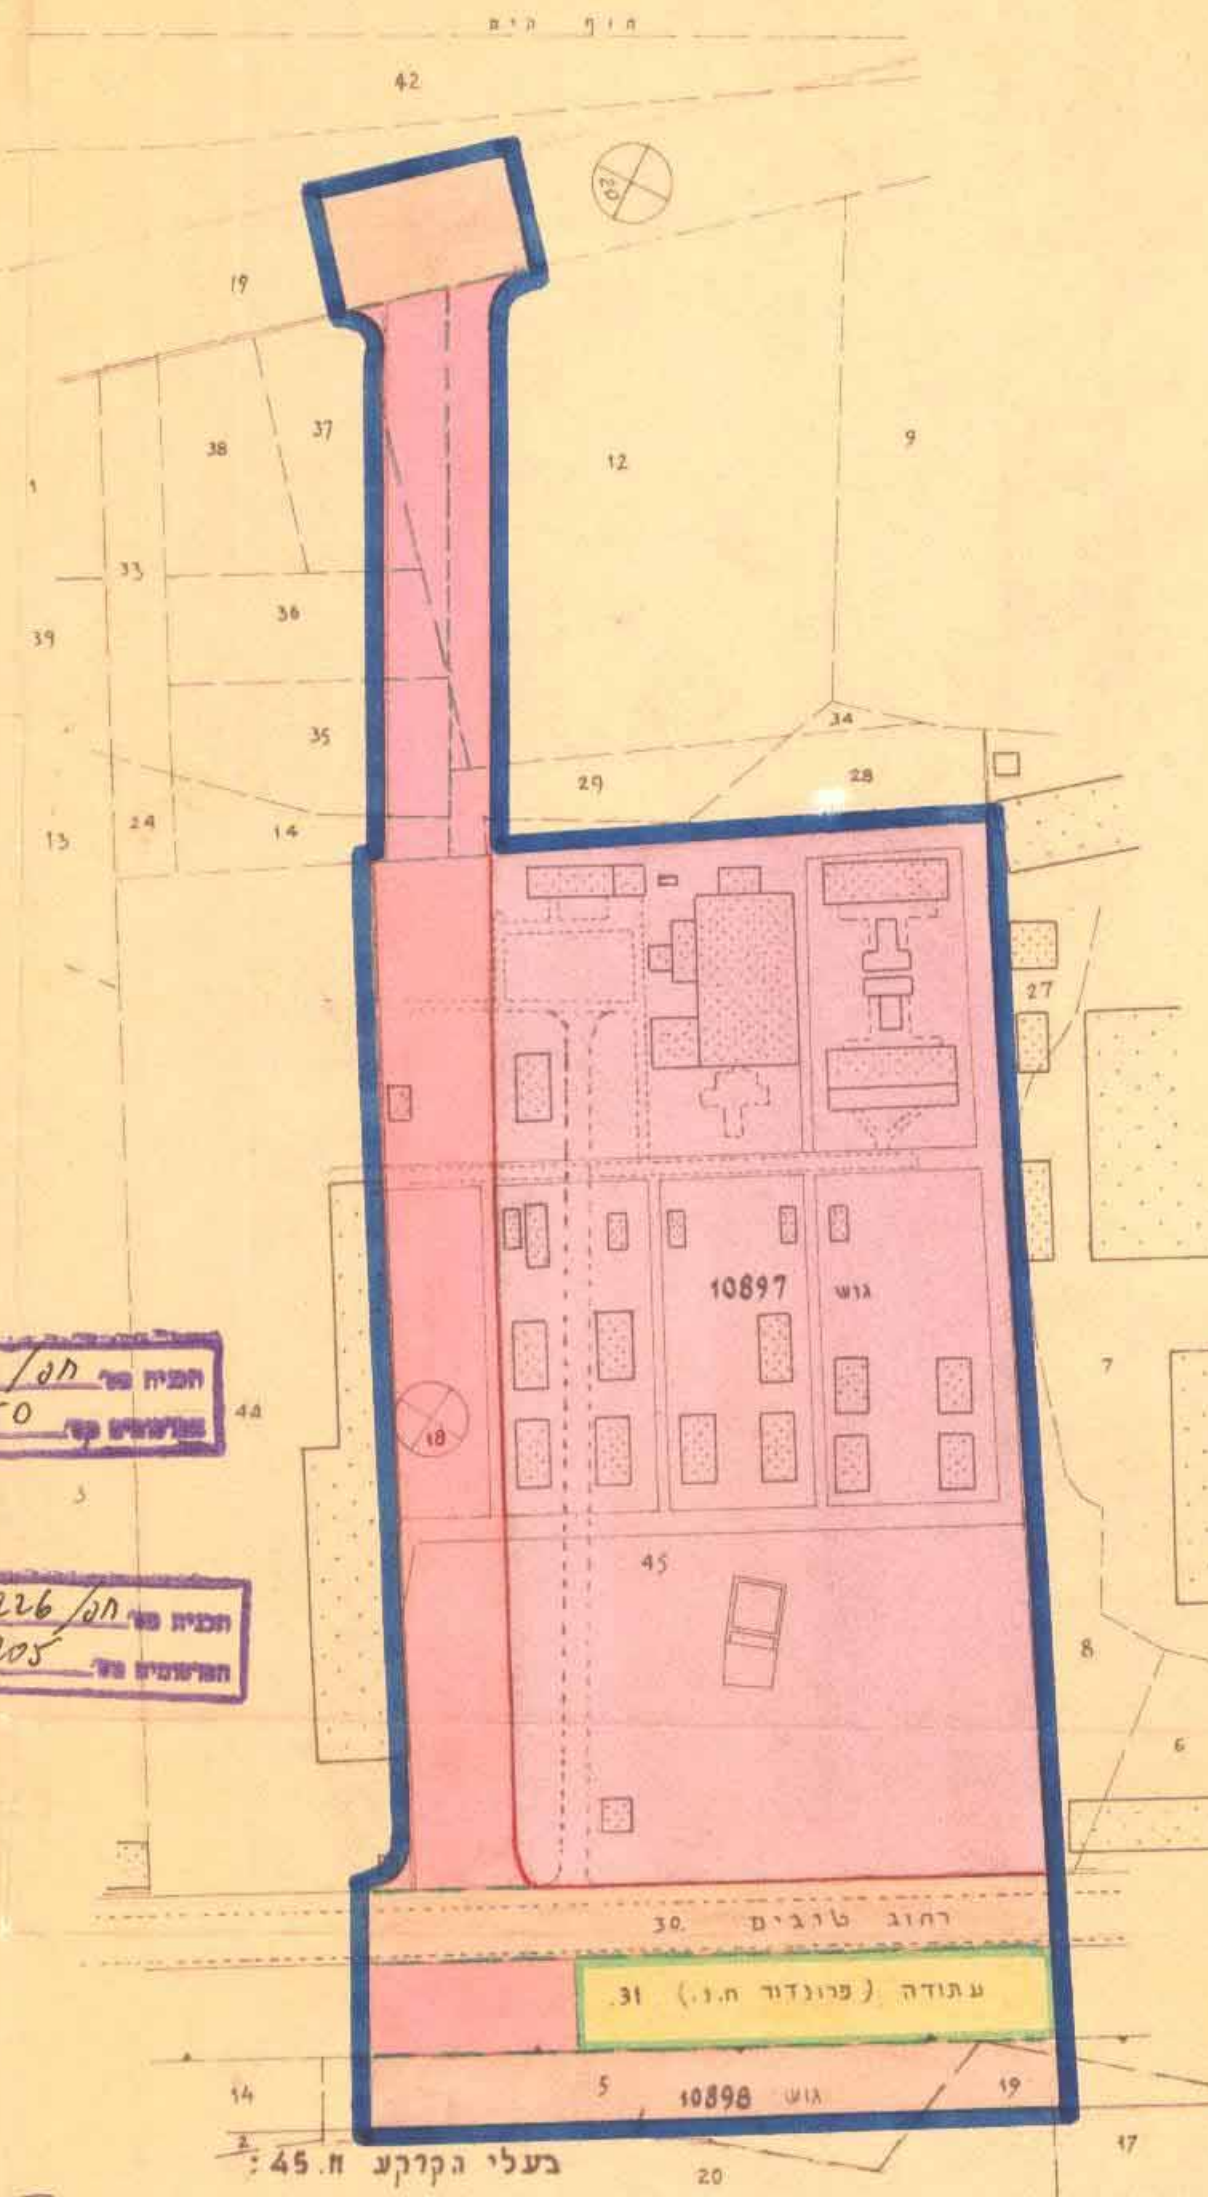


מקרא:

	גבול התכנית
	דרך קיימת או מאושרת
	דרך חדשה או הרחבה
	קו רחוב
	גבול גוש
	גבול חלקה קיימת
	מספר הדרך
	אווו
	חצר בדרך
	איוור תעשייה
	עבודה

ק"מ 1:5000

תרשים הסביבה

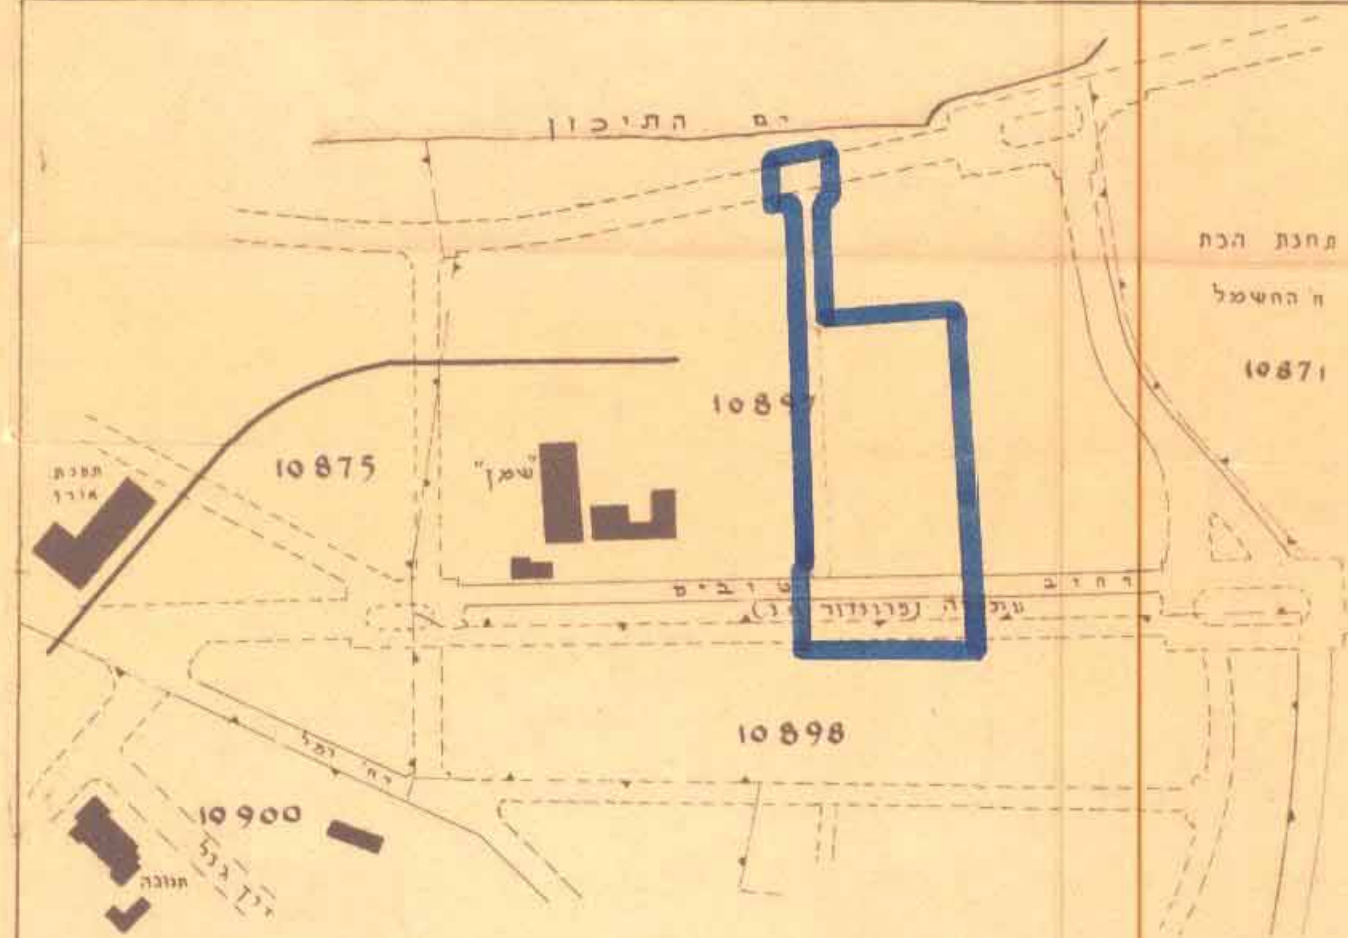

הועדה המקומית לתכנון ולבנייה - חיפה

תכנית מס' חפ/1226
הוספת להפקדה
בישיבה מס' 79 כי' 5.7.64

יושב ראש הועדה: א.א.א.
מהנדס העיר: י.כ.ת.

הועדה המקומית לתכנון ולבנייה - חיפה

תכנית מס' חפ/1226
הוספת למתן חוקף
בישיבה מס' 95 כי' 14.6.65

יושב ראש הועדה: י.כ.ת.
מהנדס העיר: א.א.א.

משרד הפנים

פקודה בנין ערים 1936
ועדה סחוזית לבניה ולתכנון ערים
סחוז חיפה

מרחב תכנון ערים: ציון ח' 126
תכנית: תאון ארבעה חלקים - מס' חפ/1226
ועדה המחוזית בישיבתה ה-281
מיום: 14-7-64
החליטה להפקיד את התכנית הנקובה לעיל

יושב ראש הועדה: י.כ.ת.

תכנית מס' חפ/1226
מרחיבה להפקדה בליקט
מס' 1150
מיום: 14.1.65
מס' 1091

תכנית מס' חפ/1226
מרחיבה למתן חוקף כי'
מיום: 19.8.65
מס' 1205
מס' 2496

משרד הפנים

פקודה בנין ערים 1936
ועדה סחוזית לבניה ולתכנון ערים
סחוז חיפה

מרחב תכנון עיר: ציון ח' 304
תכנית: תאון ארבעה חלקים - מס' חפ/1226
ועדה המחוזית בישיבתה ה-304
מיום: 11-5-65
החליטה לתת חוקף לתכנית הנקובה לעיל

יושב ראש הועדה: י.כ.ת.

שטח התכנית: 21380 מ²/בקדוב/.

מודד מוסמך:
מ. ימפולסקי
צ. בר-117
משרד לטכניקה
מחוז חיפה והצפון
מנהל מקרקעי ישראל

יוזמי התכנית:
בעלי הקרקע:
מ.י.א.
צ.ח.מ.ל.
ליושבי בעל
טמנים ישראלית בע"מ

מנהל מקרקעי ישראל
מחוז חיפה והצפון
ידד העצמאות 13
מנהל מקרקעי ישראל