



ת.מ.ס' חפ/1261 (12) 5.2.67

תשריט מצורף לשינוי תכנית כפורטת, תכנית נ.ס' חפ/1261 בטול הקטע של רח' 584 שחוצה את שטח ההסגר

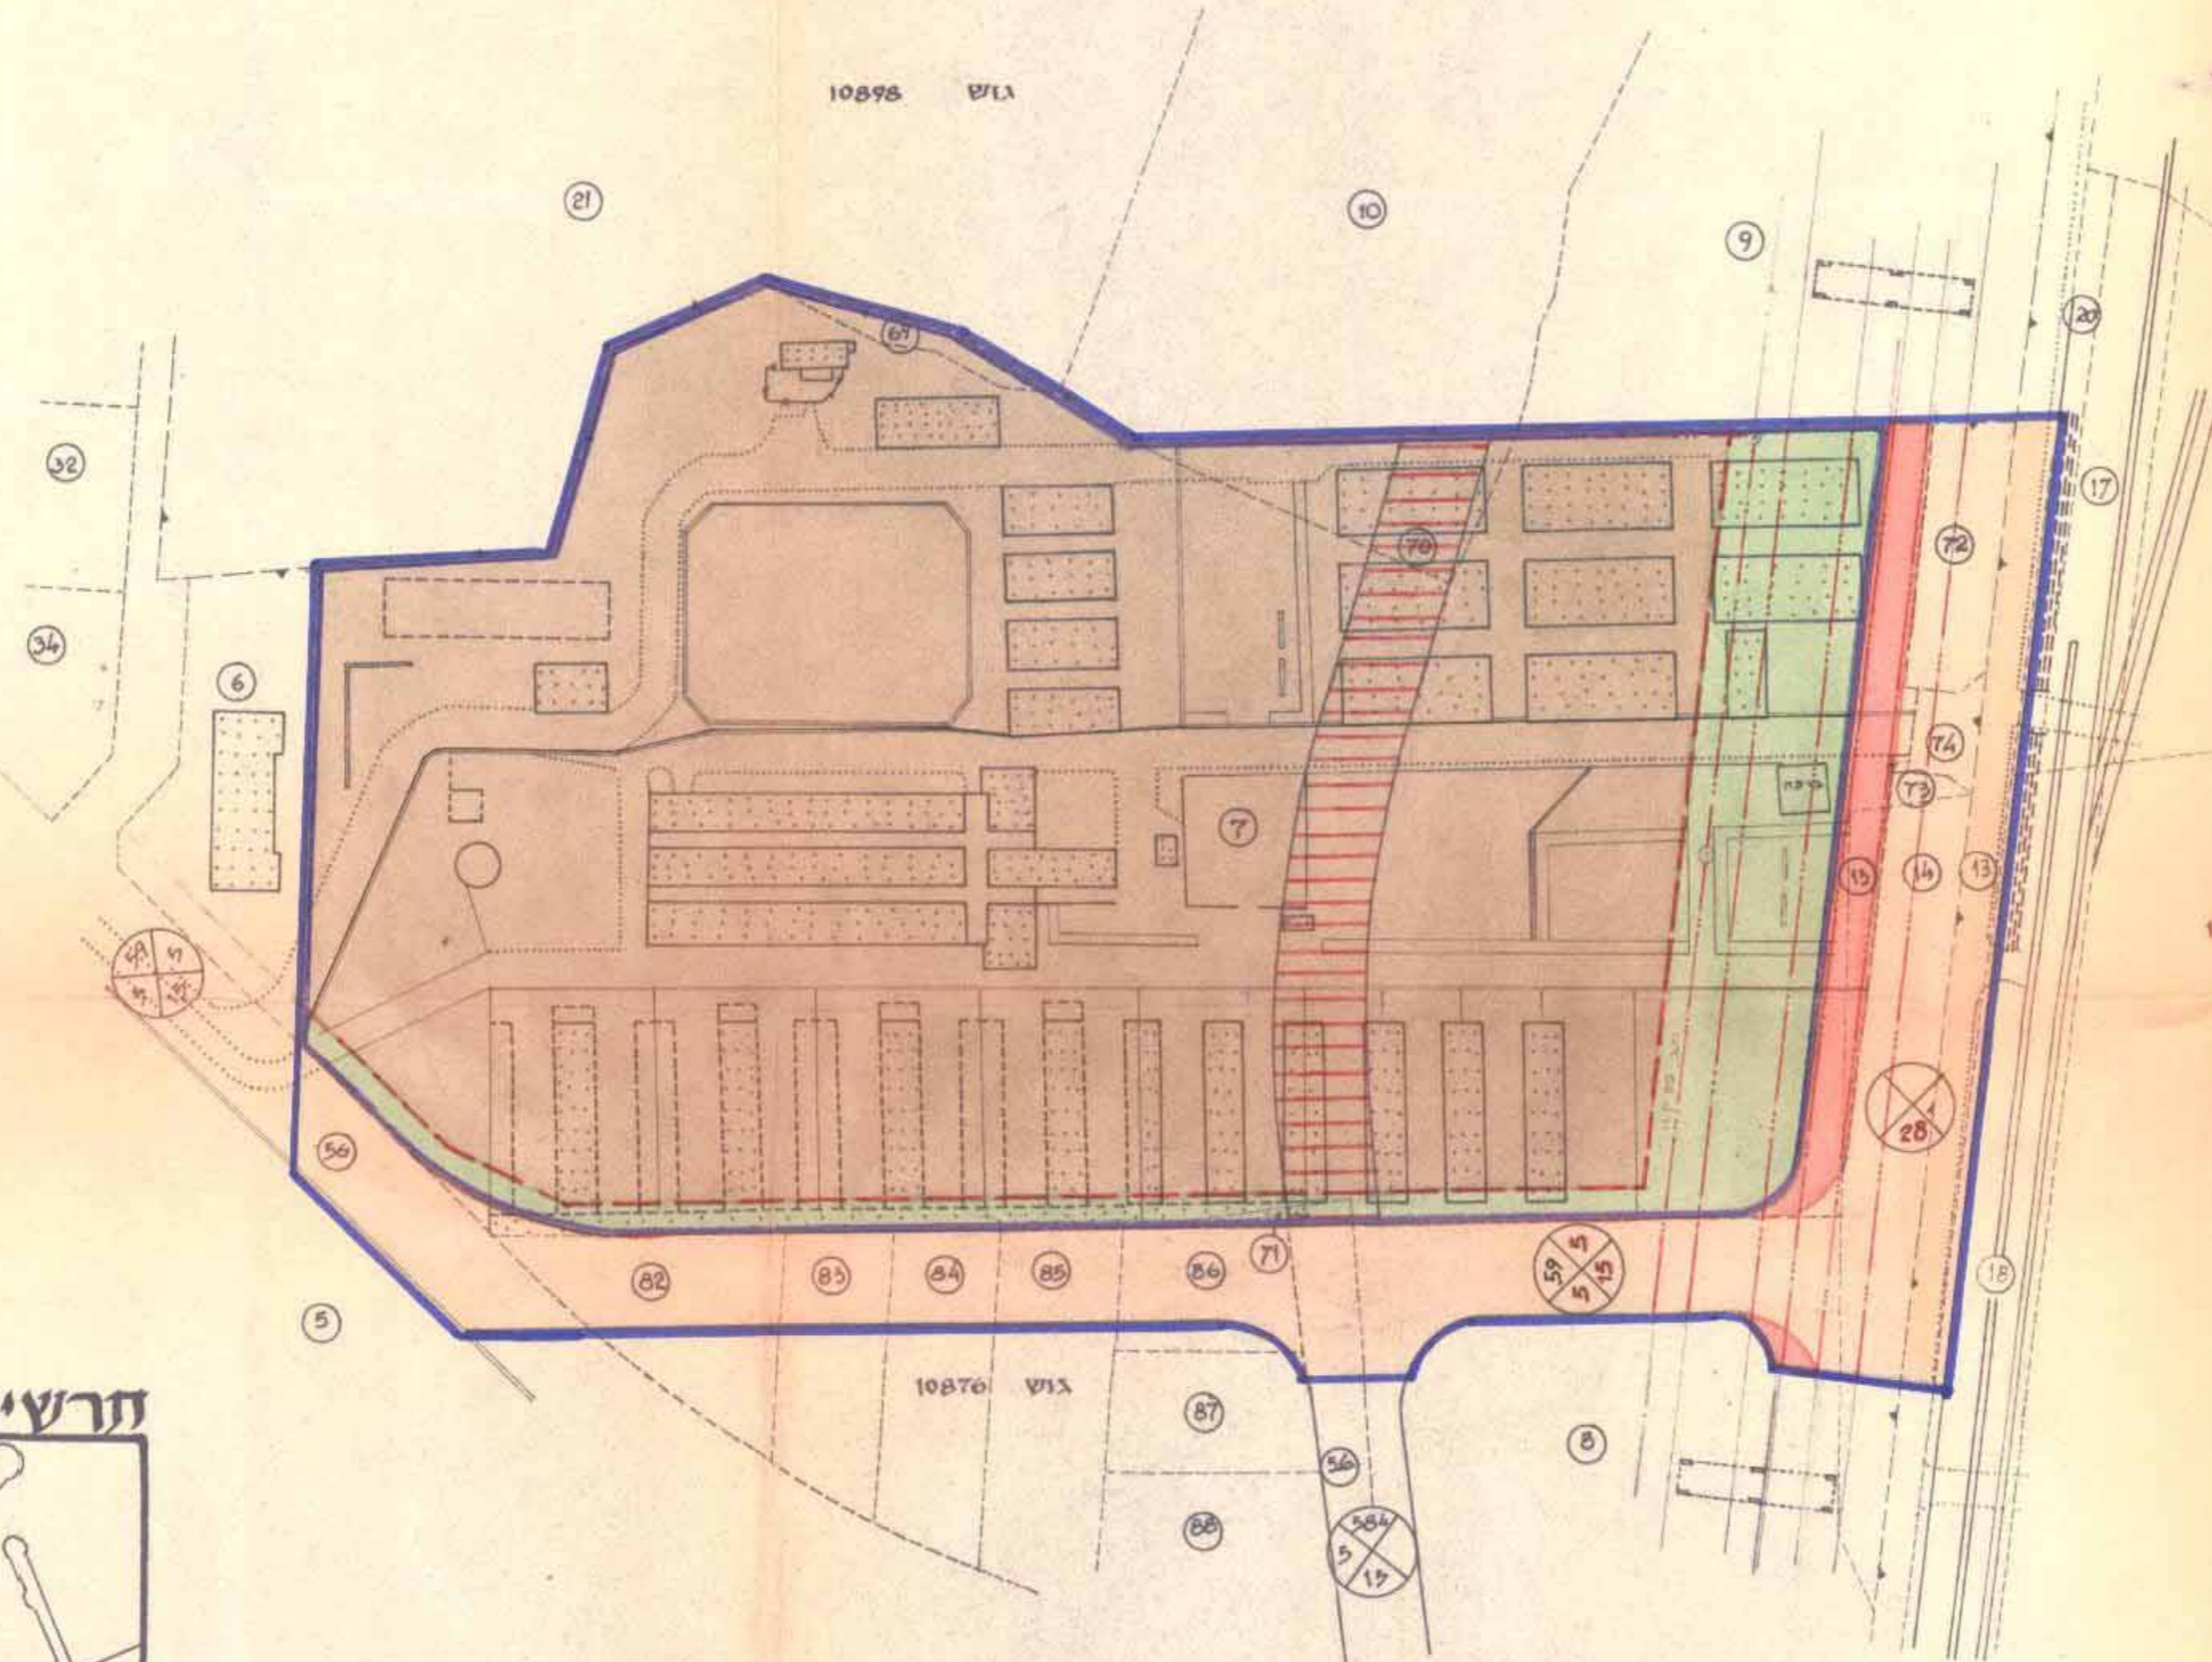

ק.מ.: 1:1250

תרשים הניקום ק.מ.: 1:10.000

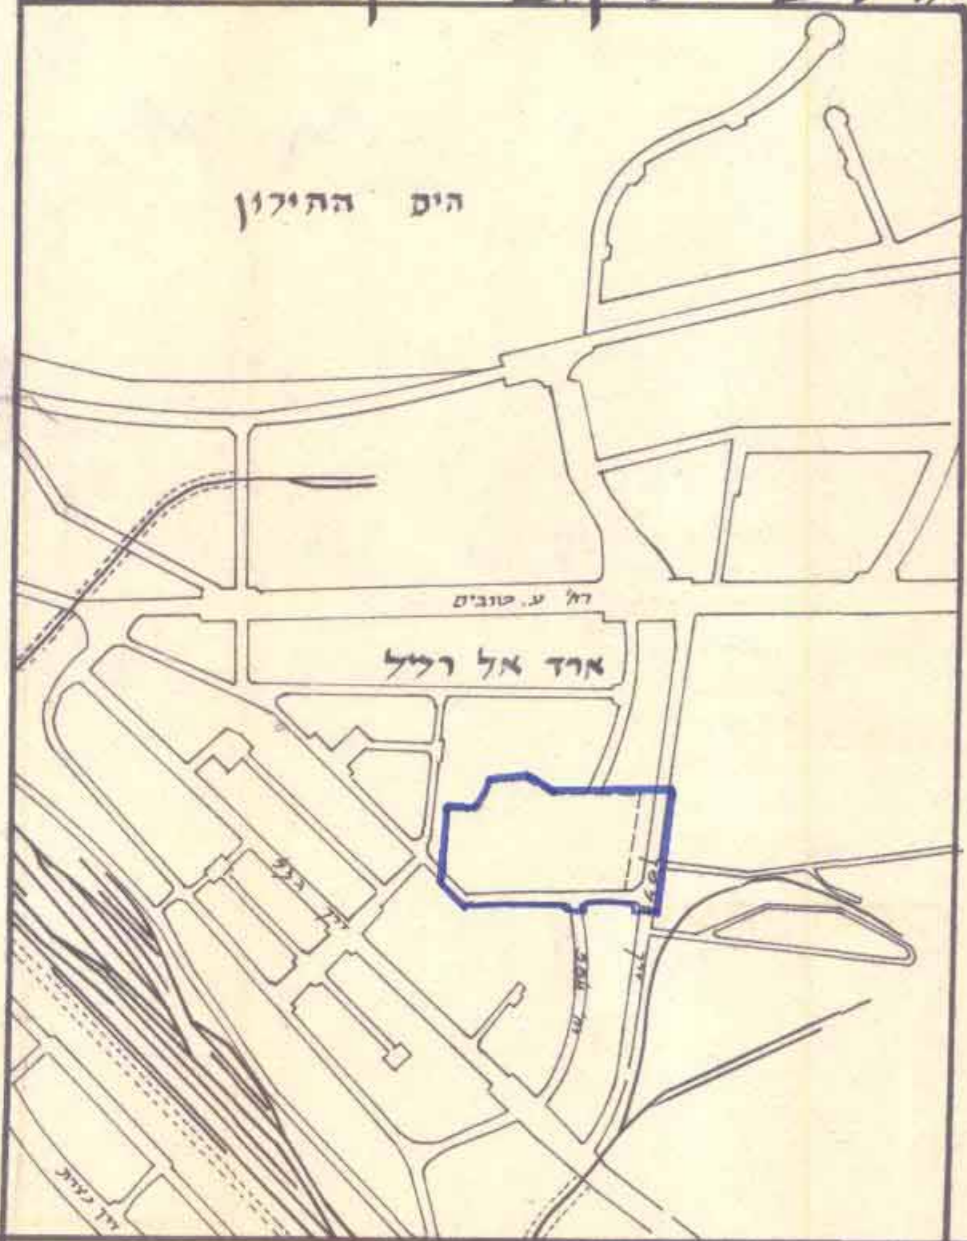

- צ ק ר א**
- גבול התכנית
 - שטח שמור לממשלה
 - באזור התעשייה
 - גבול חלוקה
 - שטח גוש
 - גבול חלקה
 - מספר גוש
 - מספר חלקה
 - קו שטח גובה 100 קו'
 - קו שטח גובה 22 קו'
 - ליר זוט
 - מספר הדרך
 - סדרות קדסי
 - חוצב הדרך
 - גבול גוש
 - גבול חלקה
 - מספר גוש
 - מספר חלקה
 - קו שטח גובה 100 קו'
 - קו שטח גובה 22 קו'
 - ליר זוט
 - גבול התכנית
 - שטח שמור לממשלה
 - באזור התעשייה
 - דרך קיימת ואו מאושרת
 - דרך לבטול
 - דרך חדשה/או החזבת הדרך
 - קו רתוב
 - קו בנין
 - קו חלוקה מוצע
 - דרך שילוח
- שטח התכנית: 42 דונם**

הועדה המסוימת לבניה ולתכנון העיר - חיפה

תכנית ת.מ.ס' חפ/1261
הומלץ להפקדה
בישיבה ח' 102 ב- 5.12.65

יושב ראש הועדה: (-) א. מרטי
מהנדס העיר: (-) ג. ג. ג.

ת.מ.ס' חפ/1261
1245
15.8.66

הועדה המסוימת לבניה ולתכנון העיר - חיפה

תכנית ת.מ.ס' חפ/1261
הומלץ לסתן חוקף
בישיבה ח' 12 ב- 14.8.66

יושב ראש הועדה: (-) א. מרטי
מהנדס העיר: (-) ג. ג. ג.

משרד הפנים

חוק התכנון והבניה חשביה-1965
ח' 82
מרחב תכנון מקומי
ת.מ.ס' חפ/1261
13
הועדה המחוזית בשיבתה ח'
פיוס: 13.9.66
החליטה להת תוקף
לחכמת הנכרות לעיל.
שטח שטח כלל לתכנון
ושטח ראש-העיר

תכנית ס.ס' חפ/1261
1392
14.9.67

עיריית חיפה
משרד מהנדס העיר
קה לתכנון הע

בטול הקטע של רח' 584 שחוצה את
שטח ההסגר

קנה סדרה: 1:1250

מ.ר.	תכנון	שרטוט	צ.ר.
	א.א.		

ת.מ.ס' חפ/898
13.8.65

מהנדס העיר