
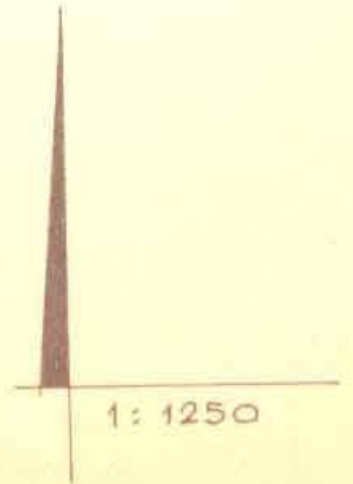


תסדית מצורף לתל"ע צמודת עס' חפ/ 1185 הרחבת ב"ס "מועד"

מקרא

-  גבול התכנית
-  דרך קיימת
-  דרך לביטול
-  אתר לבנין ציבורי
-  שביט להולכי רגל
-  אזור מגורים מיוחד
-  מספר הדרך
-  מרווח קדמי מינמכי
-  רוחב הדרך
-  גבול חלקה חדש
-  גבול חלקה לבטול
-  דרך יוצאת

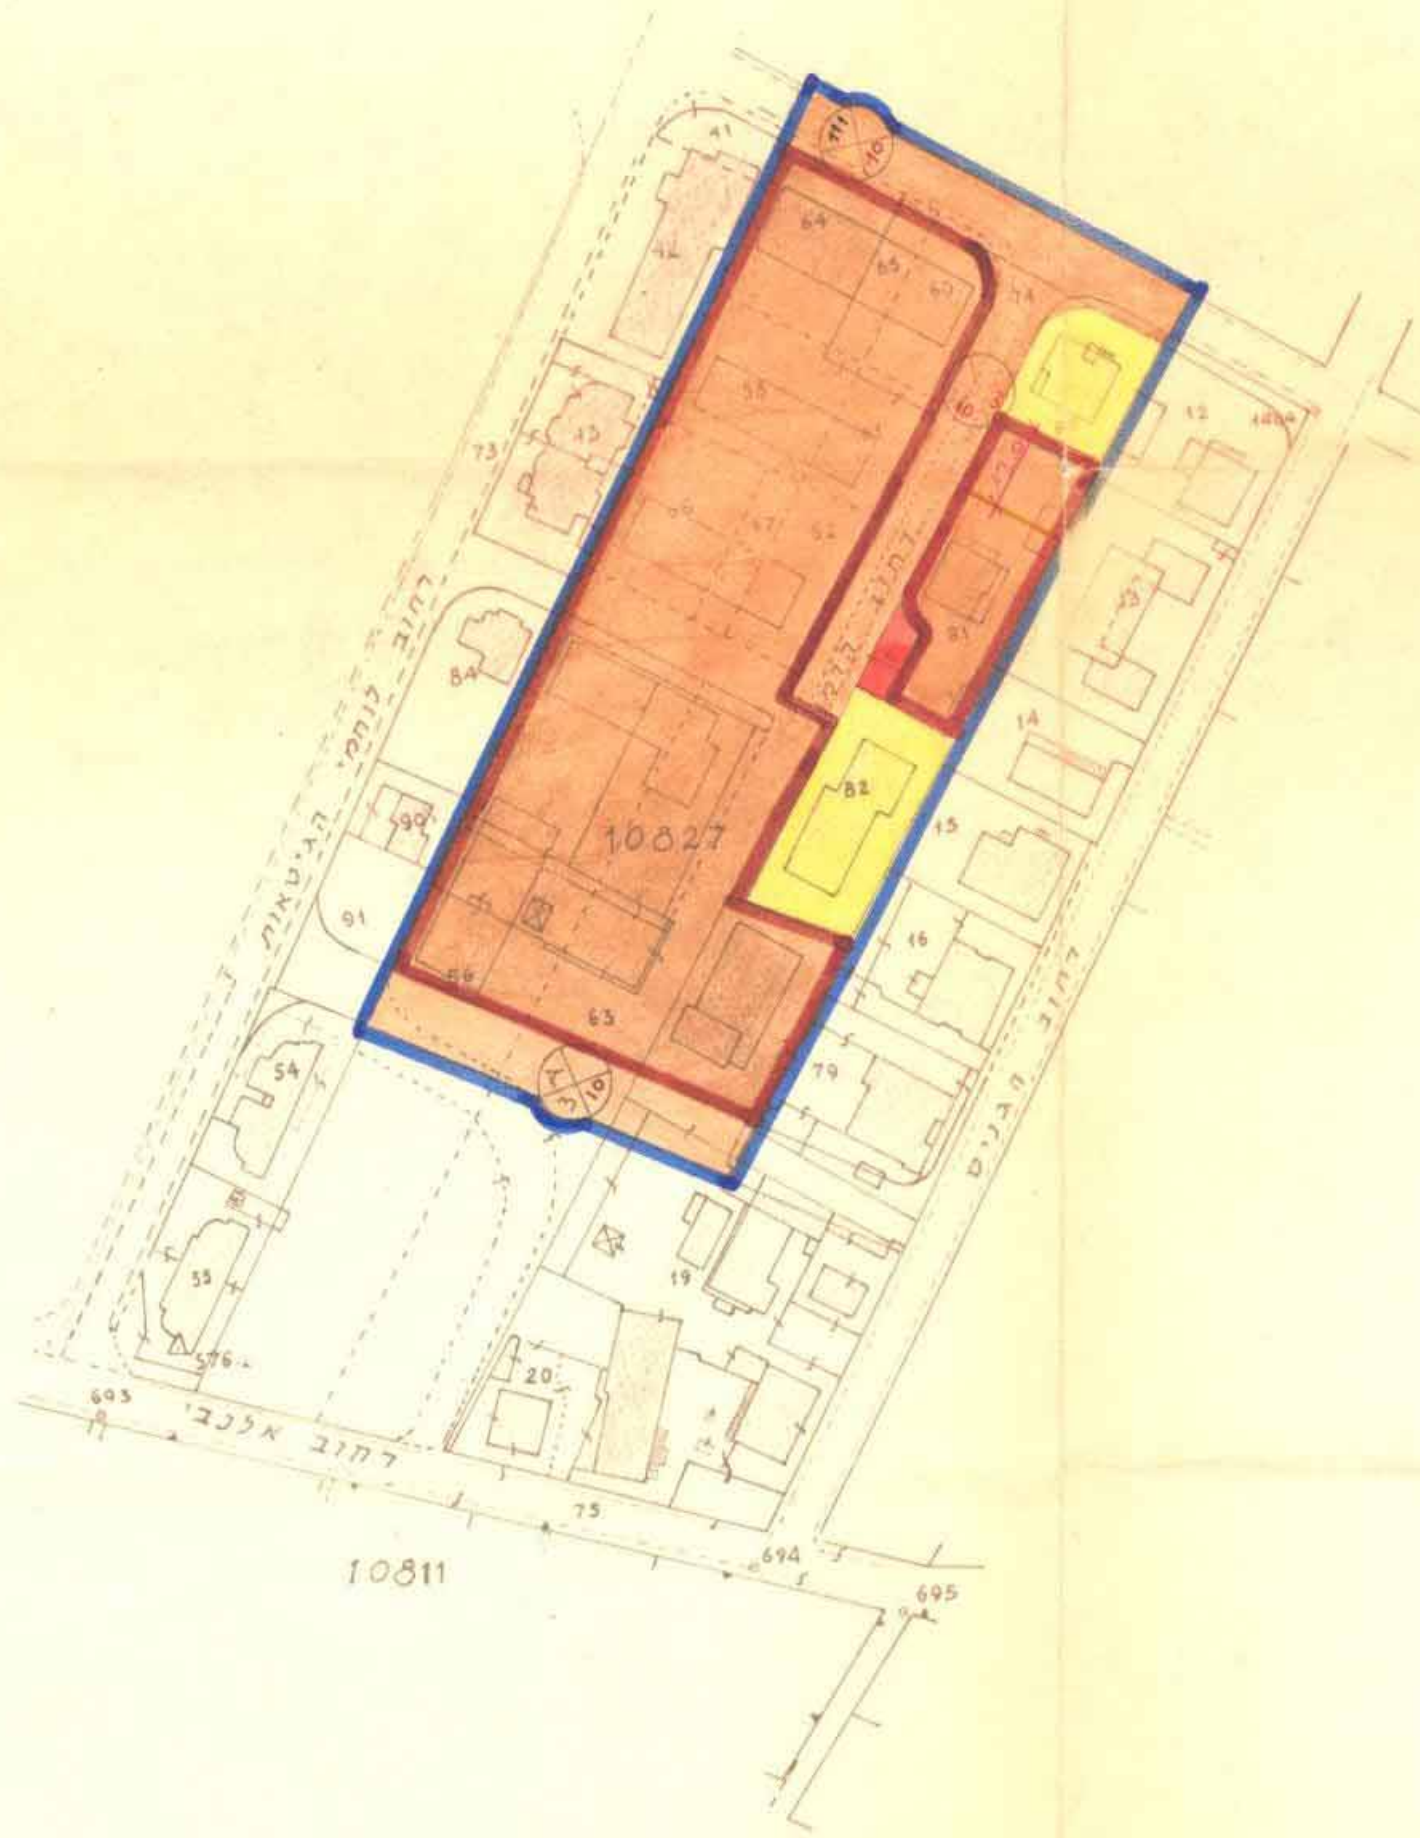

הוועדה המקומית לבניה ולתכנון העיר - חיפה

תכנית ת.ע.ח. מס' 1185/ת.מ.מ.
הומלץ להפקדה
בישיבה הי' 57 ב' 14.12.62

י.עב ראש הוועדה
מ.הונס העיר

הוועדה המקומית לבניה ולתכנון העיר - חיפה

תכנית ת.ע.ח. מס' 1185/ת.מ.מ.
הומלץ למתן תוקף
בישיבה הי' 72 ב' 22.8.63

י.עב ראש הוועדה
מ.הונס העיר

תכנית מס' 1185/ת.מ.מ. מורממת להפקדה בליקוט
התעריפים מס' 10370 מיום 22.8.63 עמ' 1724

מסדר הפנים
פקודת בנין ערים 1936
ועדה מחוזית לבניה ולתכנון ערים
מחוז חיפה

סדרת תכנון עיר
תכנית מס' 1185/ת.מ.מ.
הועדה המחוזית בישיבתה ה- 207
מיום 31.12.63
לזכרית הנקובה לעיל
מנן סוקל כולל לתכנון

תכנית מס' 1185/ת.מ.מ. מורממת למתן תוקף בליקוט
התעריפים מס' 1177 מיום 24.4.65 עמ' 1724

הרחבת ב"ס "מועד"

1:1250

856/ת
23/2/65

תרשים הסביבה 1:5000



שטח התכנית : 113 דונם בערך