

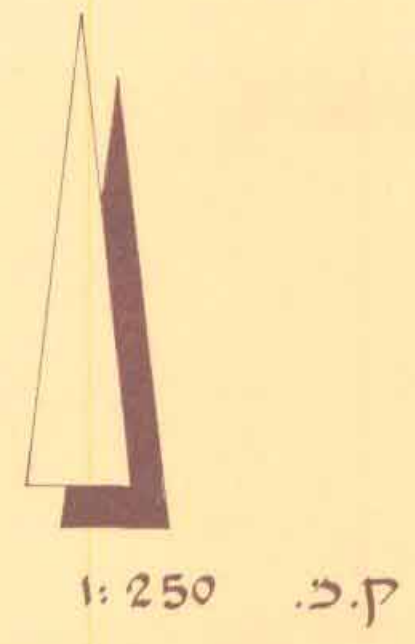
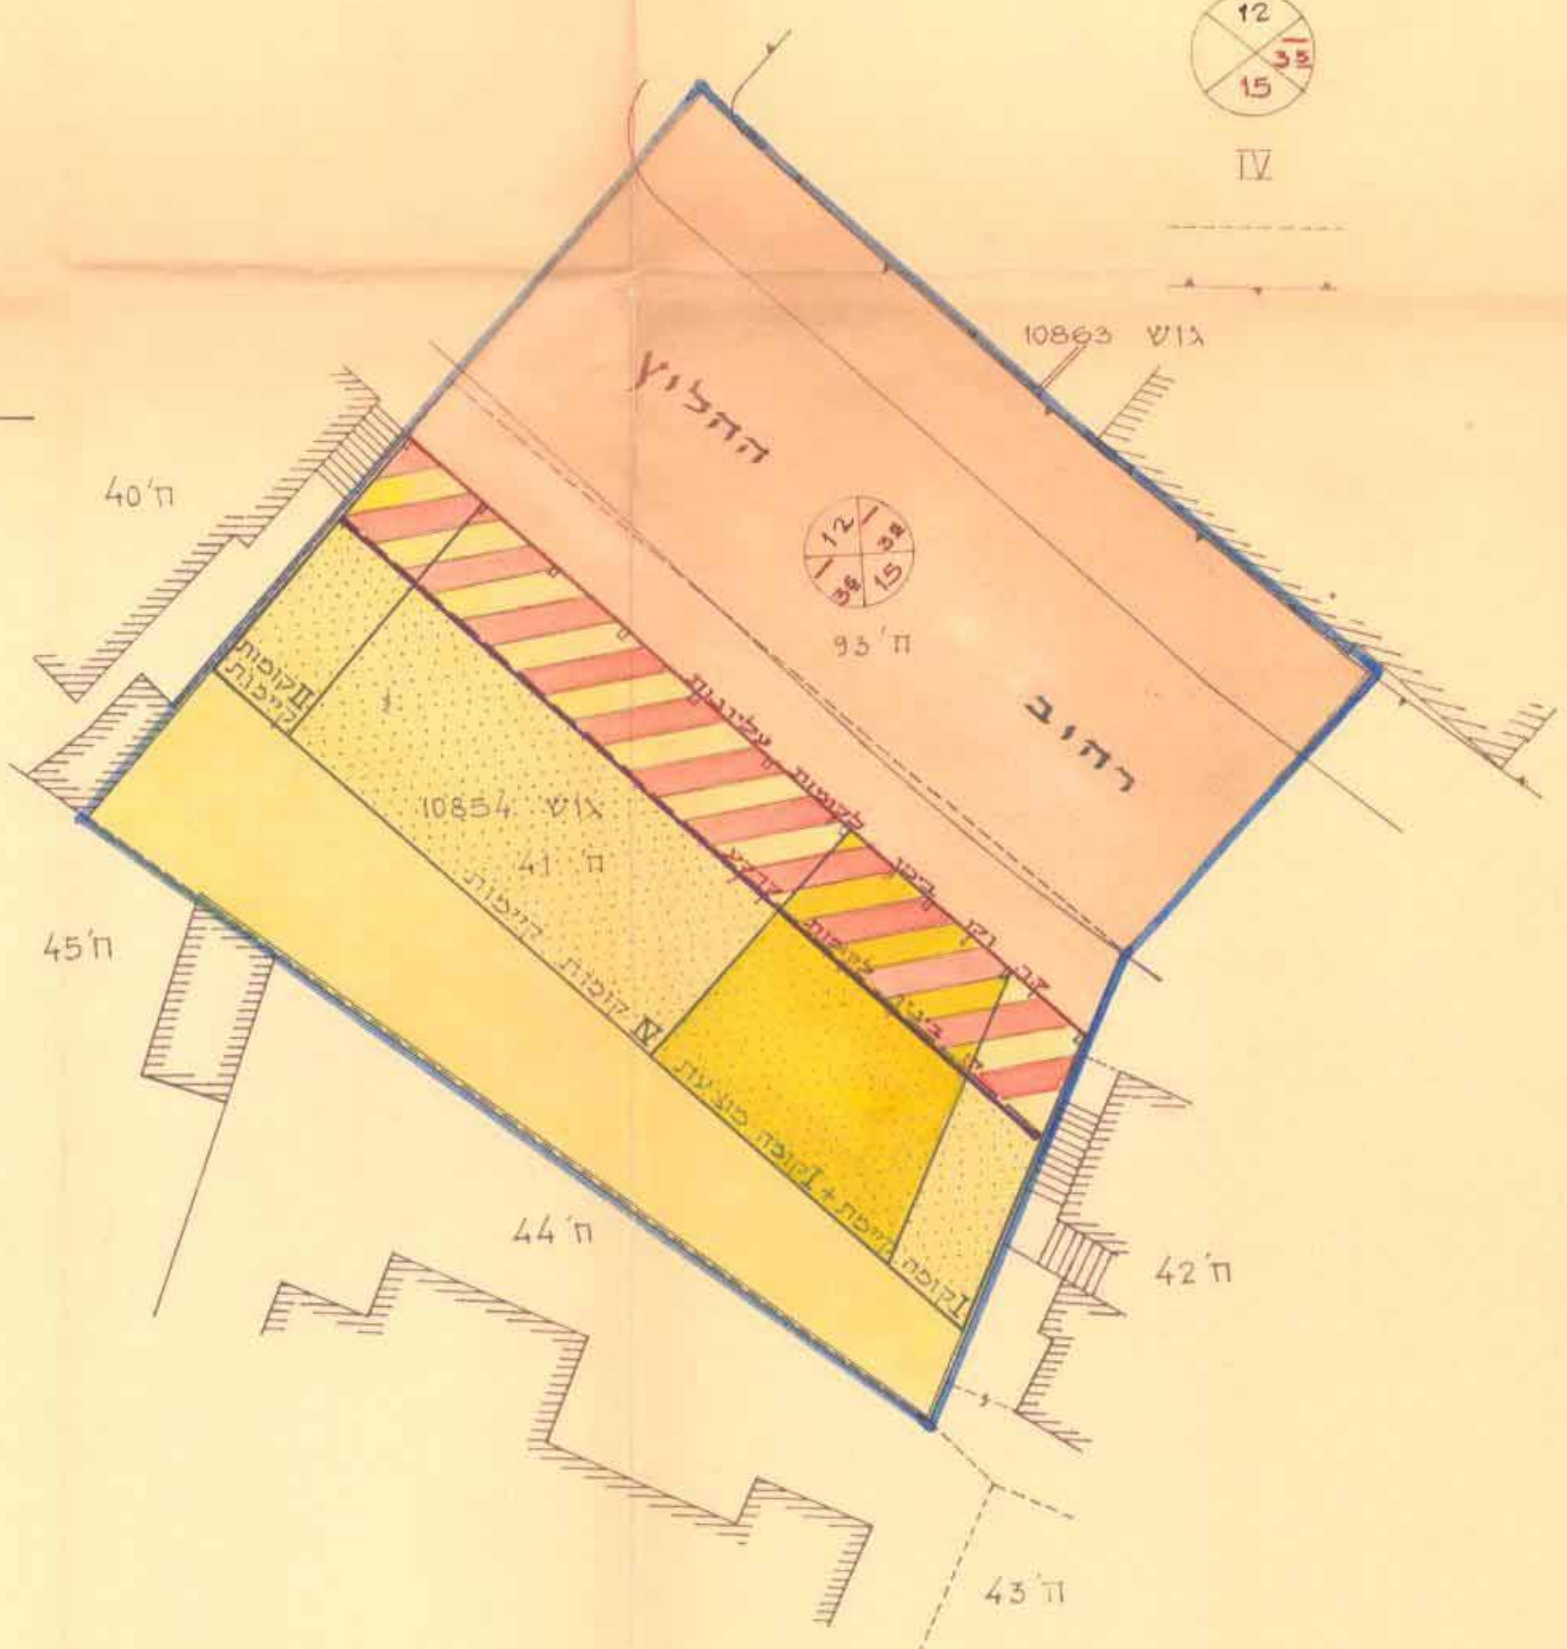
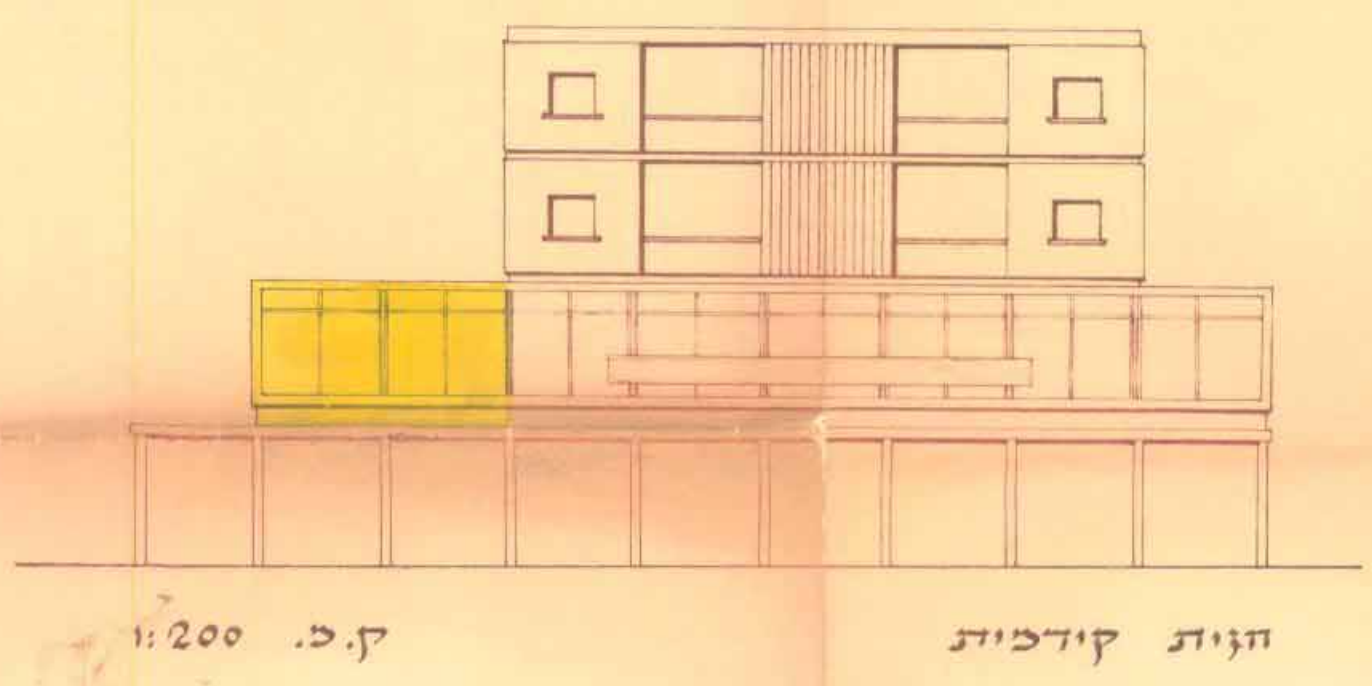


תשריט בצורף לשינוי תכנית מיתאר מקומית, תכנית כ"ה חפ/1326 הגדלת כשרד 'חסך' רח' החלוץ 38

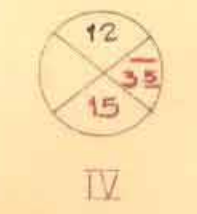

מקרא:

- גבול התכנית
- אזור כגורים ג
- בנין קיים
- תוספת בניה מוצעת
- סלון
- דרך קיימת או פאזרית
- קו רחוב
- קו בנין
- חנית חנויות
- מספר הדרך
- פרווח קידמי
- רוחב הדרך
- מספר קופות
- גבול חלקה
- גבול גוש

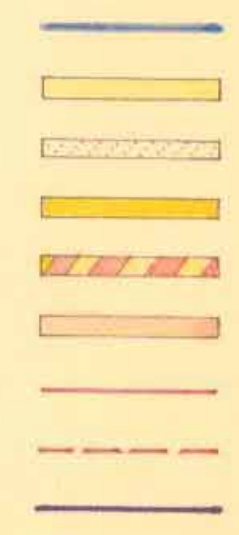

הועדה המקומית לתכנון ולבניה - חיפה
תכנית ח.נ.מ.ס' חפ/1326
הוסף למתן
בישיבה ה-2 ב-26.1.1970

יושב ראש הועדה

הועדה המקומית לתכנון ולבניה - חיפה
תכנית ח.נ.מ.ס' חפ/1326
הוסף להפקדה
בישיבה ה-30 ב-5.11.1967

יושב ראש הועדה

משרד הפנים
חוק התכנון והבניה תשכ"ה-1965
מחוז ירידה
מרחב תכנון מקומי
תכנית ח.נ.מ.ס' חפ/1326
הועדה המקומית לתכנון ולבניה - חיפה
החליטה בשלילה על
מיום 10.3.70
למבניה והחזרה לעל
סגן מנהל כללי לתכנון
יושב ראש הועדה

משרד הפנים
חוק התכנון והבניה תשכ"ה-1965
מחוז ירידה
מרחב תכנון מקומי
תכנית ח.נ.מ.ס' חפ/1326
הועדה המקומית לתכנון ולבניה - חיפה
החליטה להפקיד את
מיום 27.5.69
למבניה והחזרה לעל
סגן מנהל כללי לתכנון
יושב ראש הועדה

תכנית ח.נ.מ.ס' חפ/1326
הוספה למתן חוק בילקוט
המסמכים מס' 1634
סיום 15.6.70
עמוד 2252
ט"ז בתמוז תש"ז

תכנית ח.נ.מ.ס' חפ/1326
הוספה להפקדה בילקוט
המסמכים מס' 1560
סיום 16.10.69
עמוד 157

שטח התכנית : 9,9 י' בקירוב

