



ת. מס' 1468 / 15  
20.10.70

מרחב תכנון מקומי, חיפה  
תשריט מצורף לשינוי תכנית מיתאר מקומי, תכנית מס' חפ/1468  
**בית דירות ברה' ש' לוח 25, בת גלים**

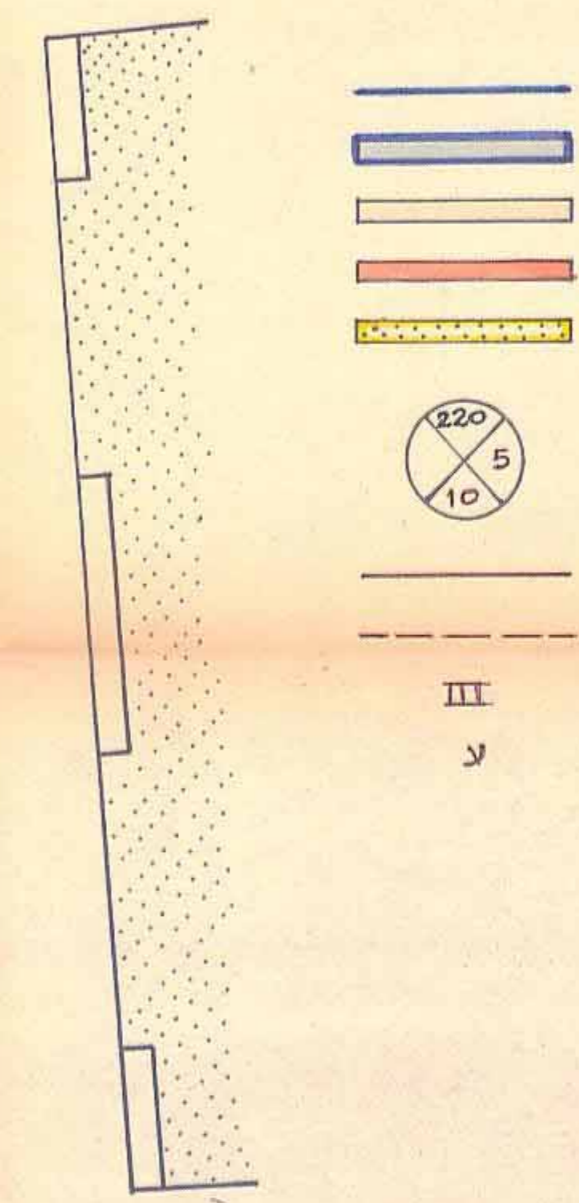


ק.מ.: 1:250

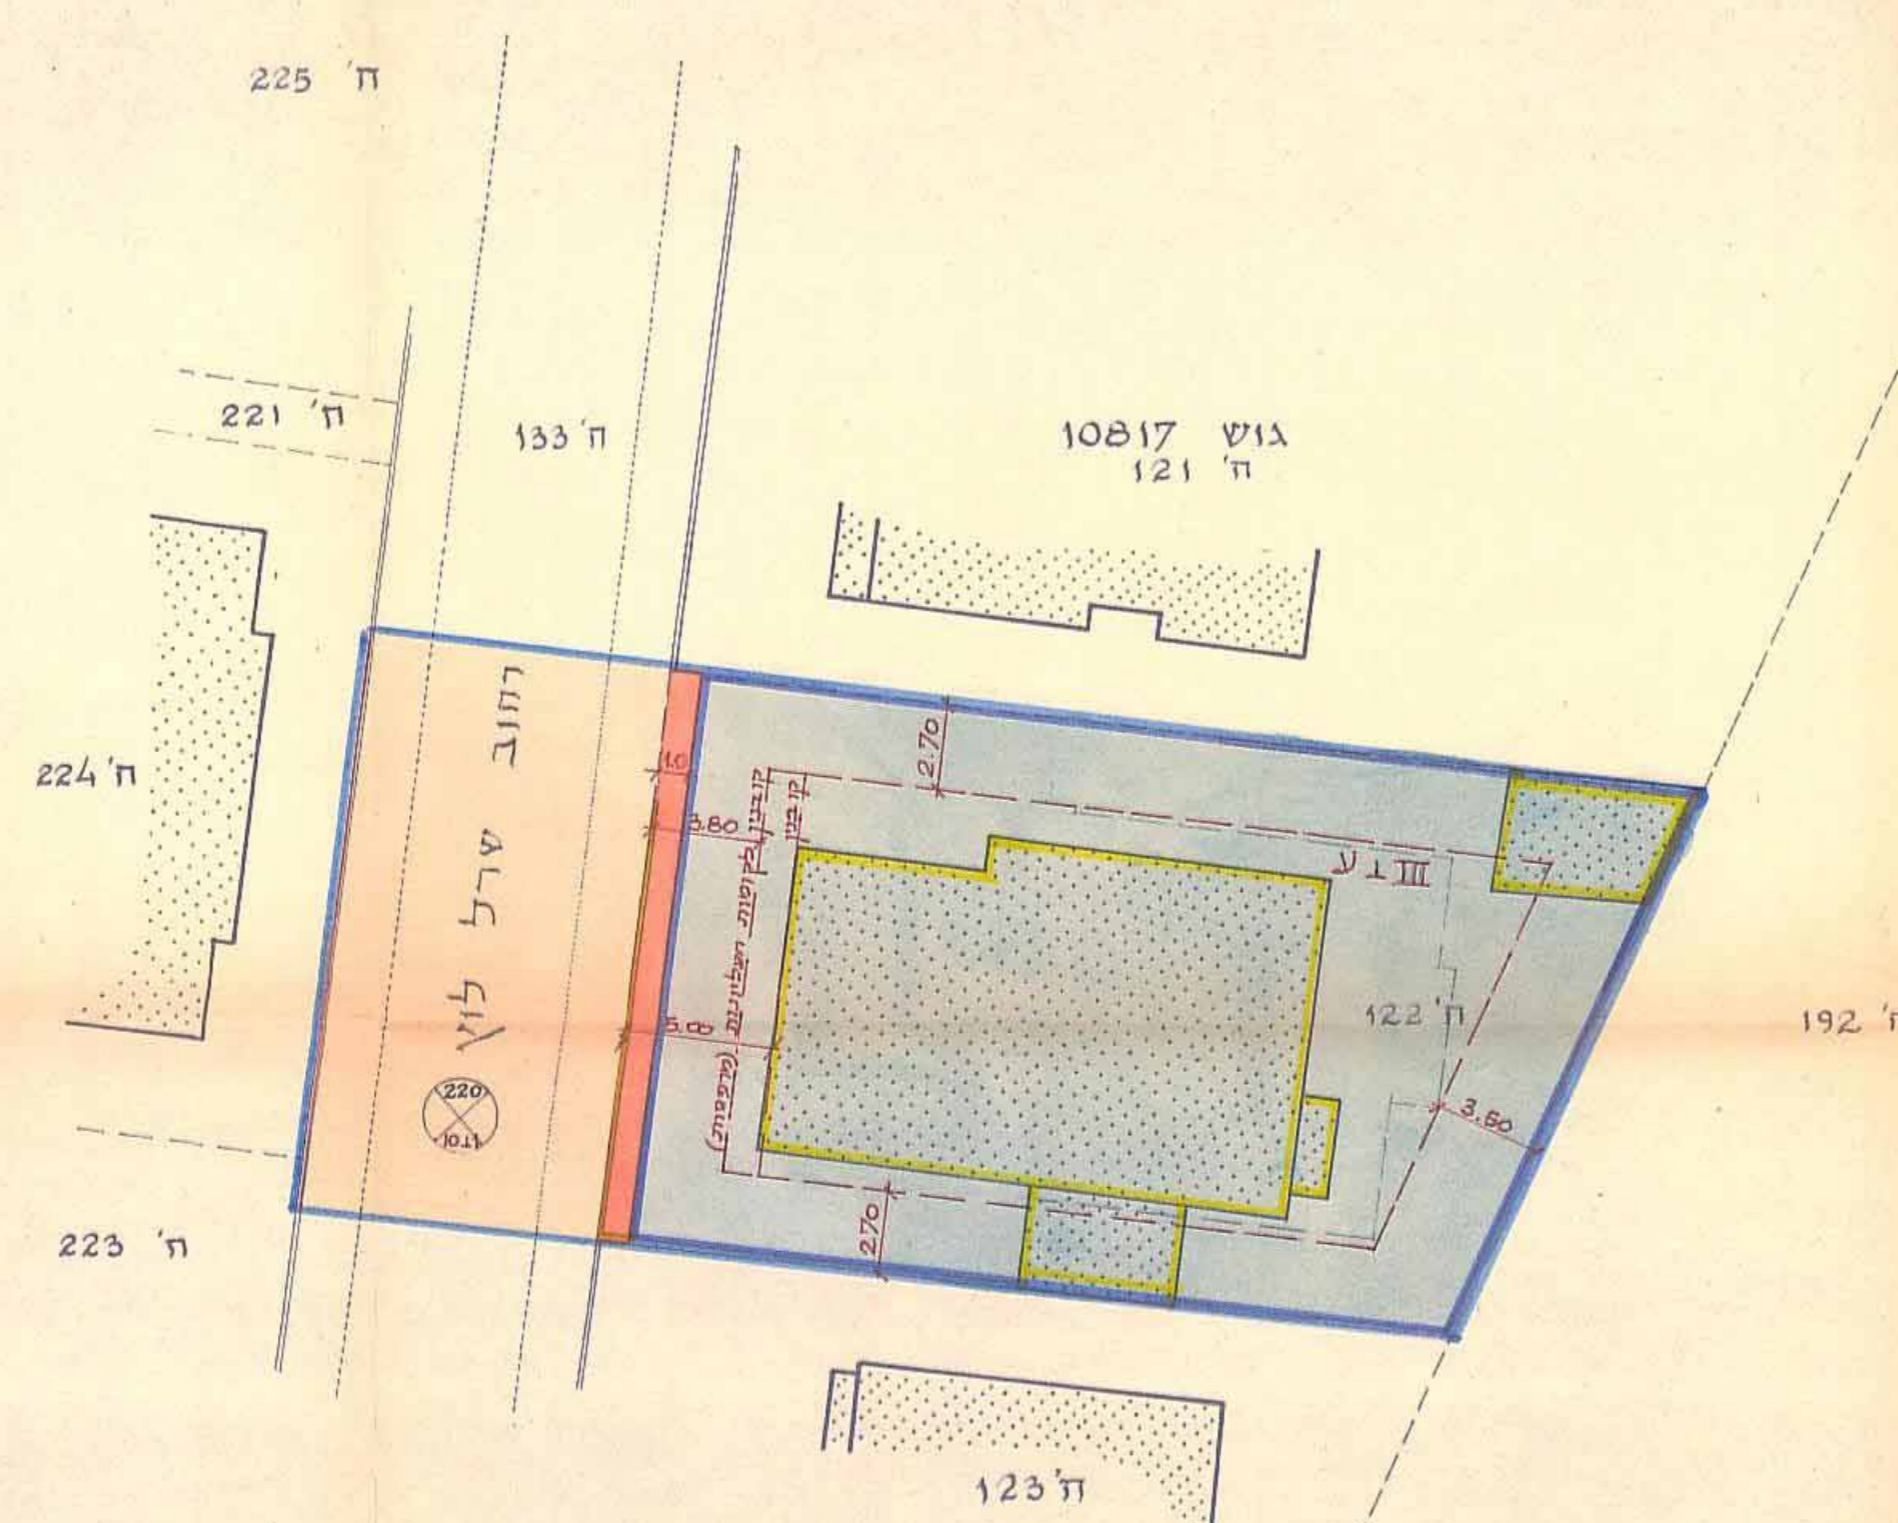

מקרא:  
גבול התכנית  
אזור מגורים מיוחד  
דרך קיימת ואו מאושרת  
הרחבת הדרך  
בנין קיים מיועד להריסה  
מספר הדרך  
מדווח קדמי  
רוחב הדרך  
קו רחוב  
קו בנין  
מספר קומות בבנין  
קומת עמודים

שטח התכנית: 800 מ"ר בקירוב

ק.מ.: 1:5000 תרשים המקום

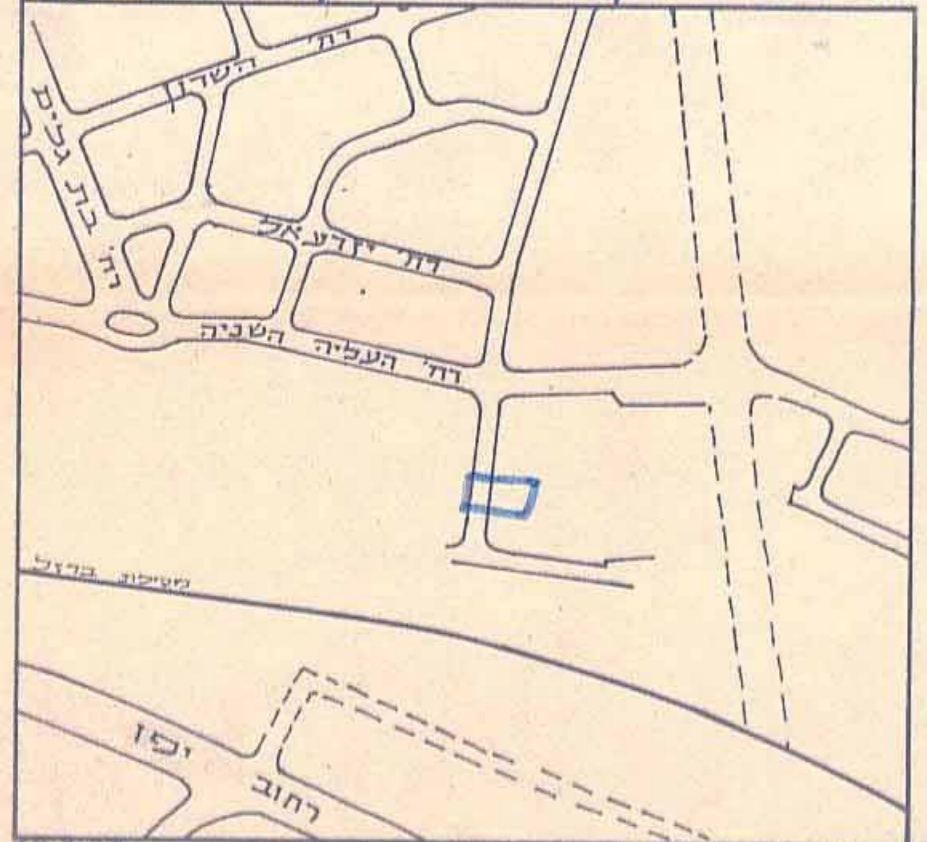

קודד מוסמך  
ב. ברמן ושות'

יוזמי התכנית: א. ארמון וא. ארמון

**מסודר הפנים**  
חוק התכנון והבניה תשכ"ה-1965  
מרחב תכנון מקומי  
תכנית: 1468/חפ  
מס' חפ/1468  
הועדה המחוזית בשיבתה ה-3  
מיום: 24.3.70  
החליטה להפקיר את  
התכנית והוכרזת לעיל.  
ישב ראש הועדה  
טנ מנחם כהן

הועדה המקומית לתכנון ולבניה - חיפה  
תכנית מס' חפ/1468  
החליט לתת תוקף  
בישיבה ה-3  
24.3.1970  
יושב ראש הועדה  
יהושע שני

**מסודר הפנים**  
חוק התכנון והבניה תשכ"ה-1965  
מרחב תכנון מקומי  
תכנית: 1468/חפ  
מס' חפ/1468  
הועדה המחוזית בשיבתה ה-3  
מיום: 29.9.70  
החליטה לתת תוקף  
לחכונת המוכרזת לעיל.  
ישב ראש הועדה  
טנ מנחם כהן

הועדה המקומית לתכנון ולבניה - חיפה  
תכנית מס' חפ/1468  
החליט לתת תוקף  
בישיבה ה-15  
24.8.1970  
יושב ראש הועדה  
יהושע שני

החלטת מס' חפ/1468  
מיום: 17.5  
מיום: 17.5  
מיום: 17.5  
מיום: 17.5

החלטת מס' חפ/1468  
מיום: 16.32  
מיום: 4.6.70  
מיום: 22.05