


תלדריט מצורף לשנוי תכ. מתאר מקומית

ת.כ. מס' חפ' / 1681

תוספת בנייה בחלקה מס' 59 בגול 10882

קנה מדה : 1:250

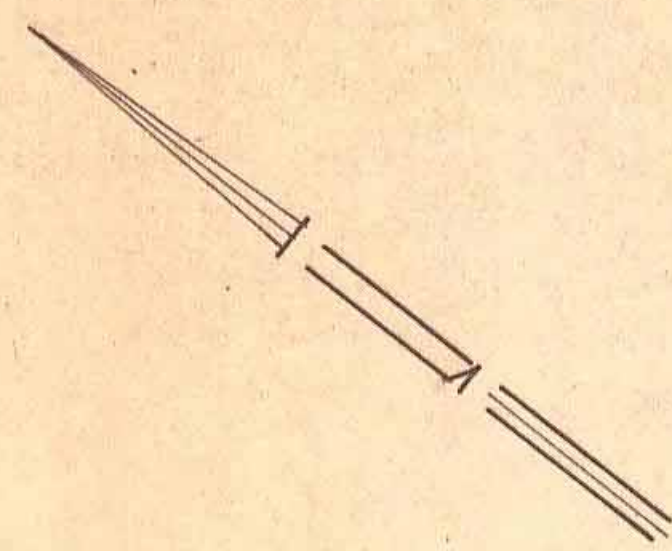

הועדה המקומית לתכנון ולבניה - חיפה

תכנית ת.ע. מס' חפ' / 1681

הוספת תוספת בנייה

בנייה הישנה: 89 ב-29.12.76

בנייה החדשה: 55 ב-11.11.77

יושב ראש הועדה: _____

מנהל העיר: _____

הנהלת הכנסים

חוק התכנון והבניה חש"ב-1965

מרחב תכנון מקומי: ח.פ.י.

תכנית מס' חפ' / 1681

הועדה המחוזית בשיבתה ה-74

מיום: 18.7.78 החליטה לתת חוקף לחבנית המבוקש לעיל


מס' מנהל כללי: _____

יושב ראש הועדה: _____


תכנית מס' חפ' / 1681 מורחבת לחקדה בליקוט המיוחס מס' 2354 מיום 18.8.77 עמ' 2174

תכנית מס' חפ' / 1681 מורחבת לחוקף בליקוט המיוחס מס' 2555 מיום 26.7.77 עמ' 196

5 דגל גול

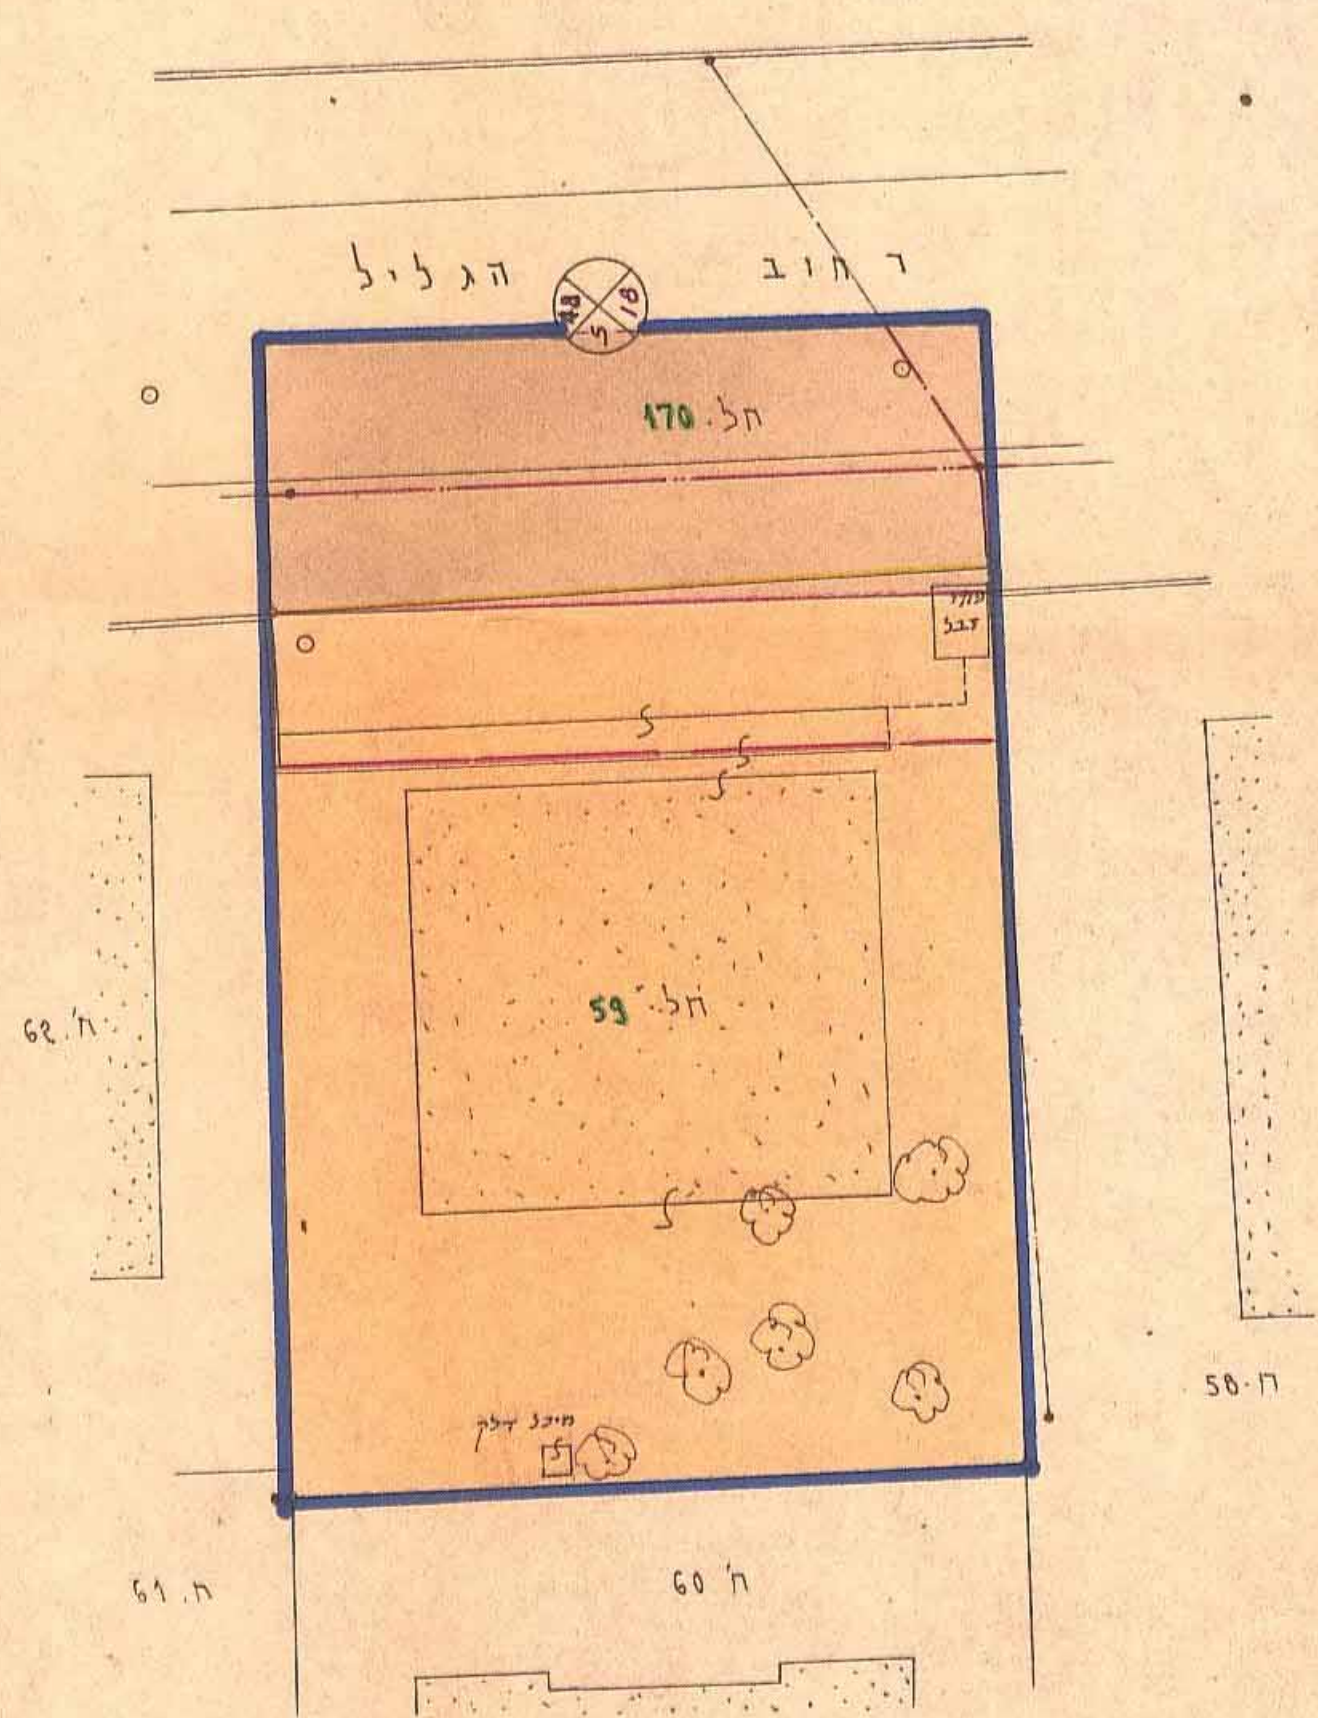

- מקרא**
- גבול תכנית
 - אזור מגורים "א"
 - דרך קיימת ומאושרת
 - מס' חודך
 - סריוח קדמי
 - רוחב הדרך
 - קו רחוב
 - קו בגין
 - גבול חלקה לביצוע
 - מס' חלקה רישומ
 - קו חלסל
 - בגין קיים

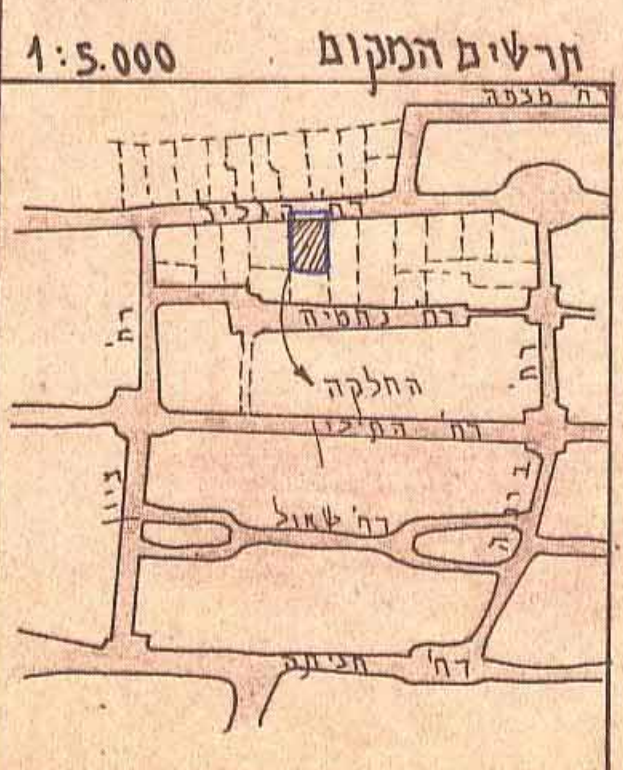

ב. ברמן ושות' מנהל תכנון מוסמך
חל' מס' 41 תל אביב
טלפון 223405 ת.ד. 1885

בועלי הקרקע
בית סלון

מגיש התכנית
ב. ברמן ולות בעמ.

יו"ר ועדה מקומית
מס' 41 תל אביב
טלפון 223405 ת.ד. 1885

מס' הגול	מס' חלקה	בעל חלקה	שטח חל' הקרקע	אזור מיועדים	דרגים %
10882	59	בית סלון	712	55.5	10
70	170	עמית קיפה	205	74.5	10
			918		

שטח התכנית ~ 918 מ²