
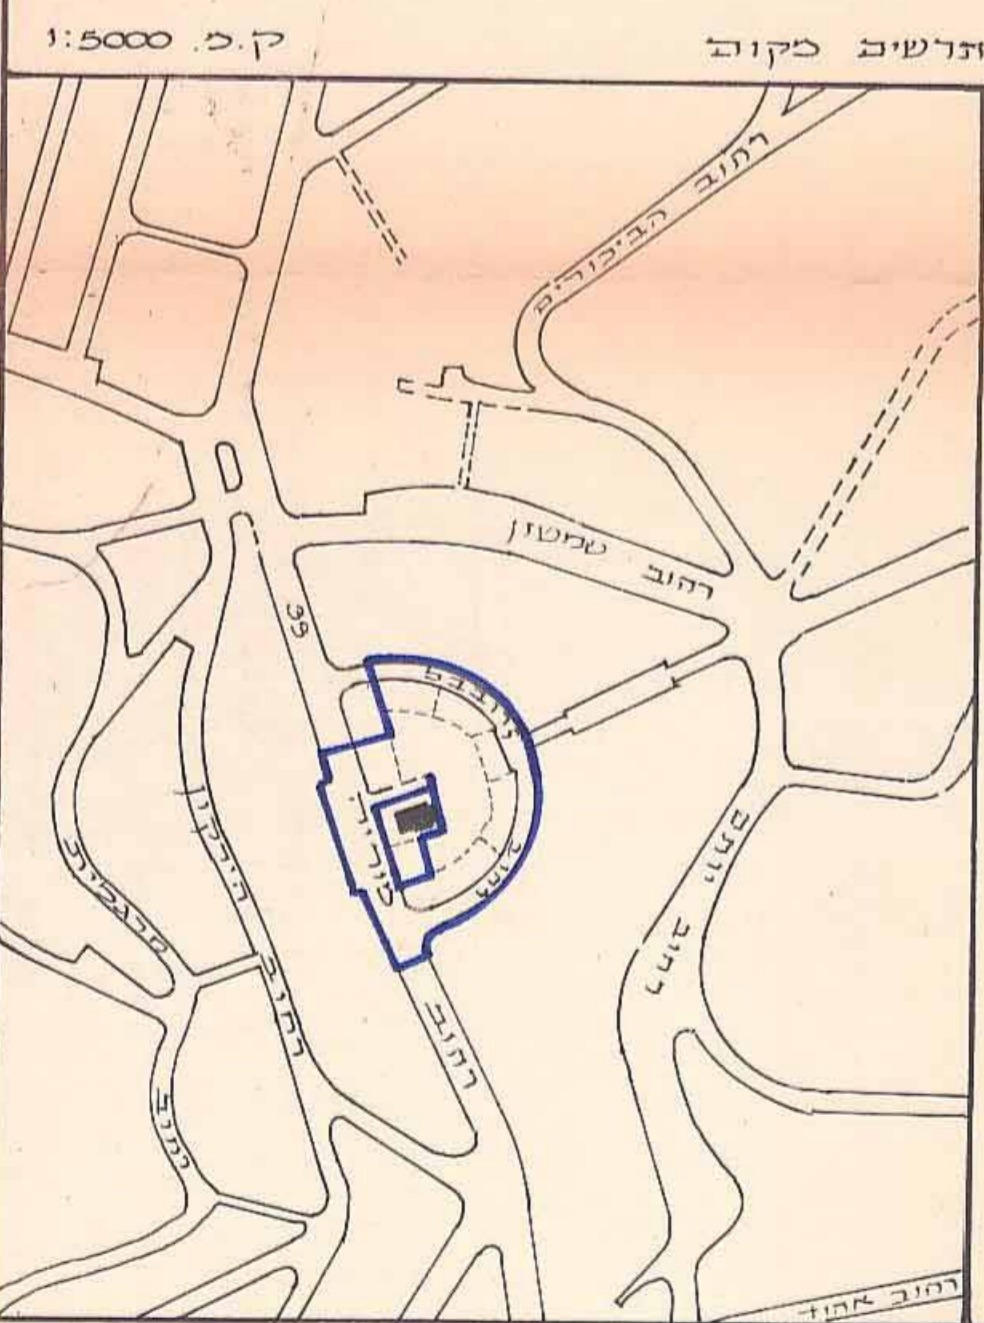
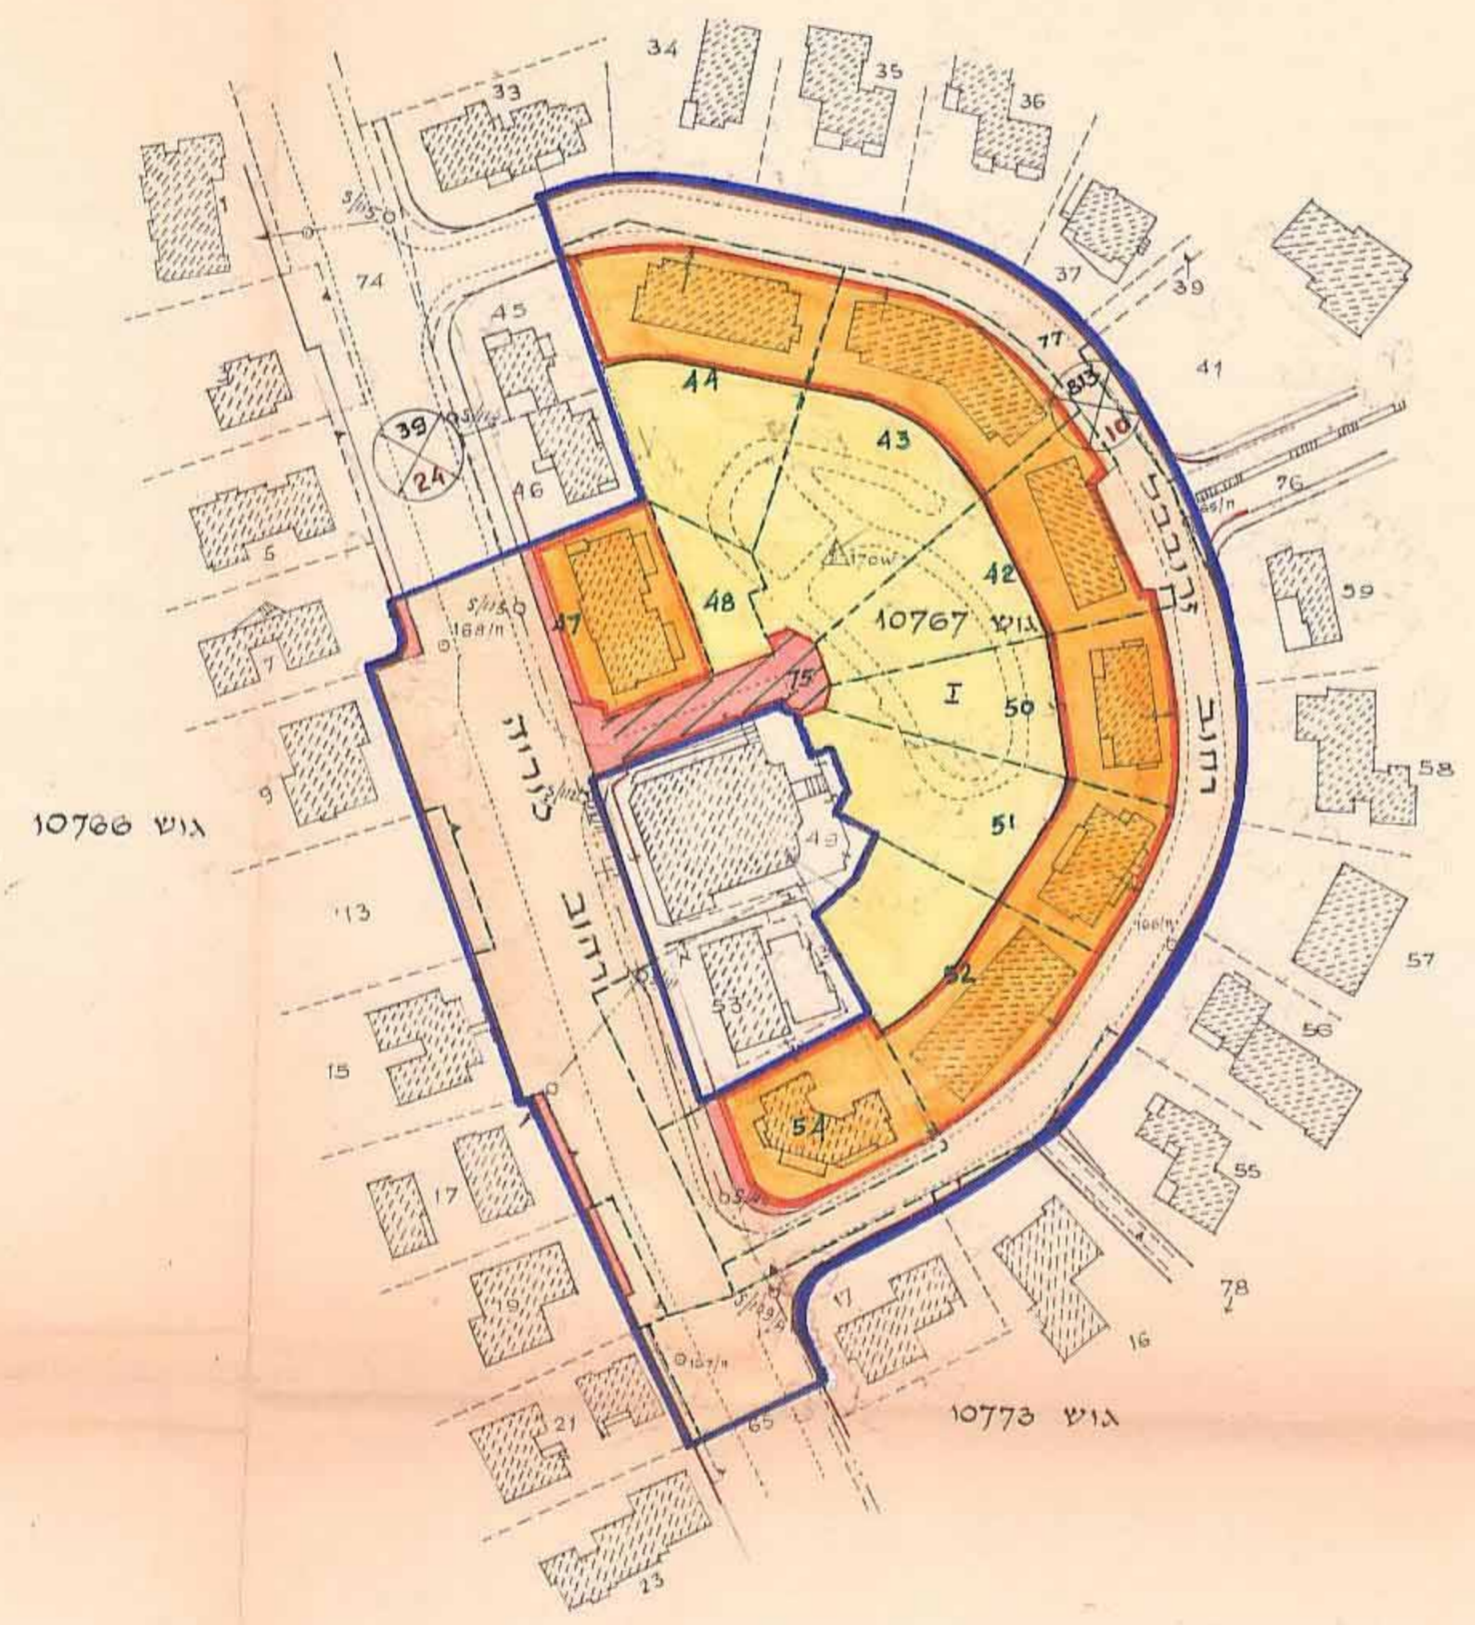


כרחב תכנון מקומי, חיפה תשריט כצורף לשינוי תכנית כחאר כקונצ'ת,תננת כס' חפ/1652 גן זכרון ע"י קולנוע כוריה

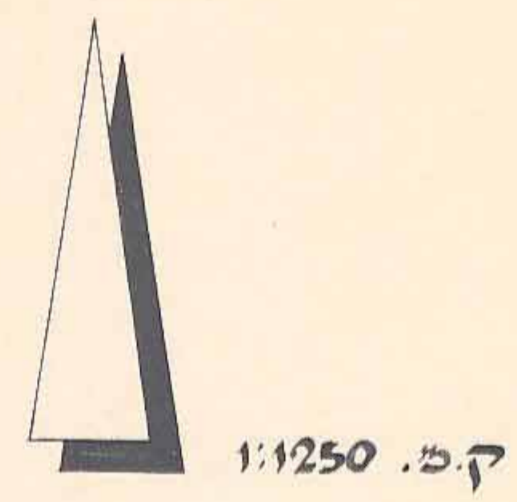

לשכת תכנון מהווית, מהח חיפה
העתק משרדי
1652/ח

- גבול התכנית
- אזור כגודים א' מיוחד
- שטח צבורי פתוח
- דרך קיימת או מאושרת
- דרך חדשה או הרחבת הדרך
- שביל סוגע לחולכי רגל
- קו רחוב
- קו כסן
- מספר הדרך
- כרוח קדמי
- רוחב הדרך
- גבול חלקה דשומה
- " " " " " " " "
- מספר " " " " " " " "
- מספר " " " " " " " "

מקרא:

- גבול התכנית
- אזור כגודים א' מיוחד
- שטח צבורי פתוח
- דרך קיימת או מאושרת
- דרך חדשה או הרחבת הדרך
- שביל סוגע לחולכי רגל
- קו רחוב
- קו כסן
- מספר הדרך
- כרוח קדמי
- רוחב הדרך
- גבול חלקה דשומה
- " " " " " " " "
- מספר " " " " " " " "
- מספר " " " " " " " "

הועדה
תכנית ת.ע.ה.ש' חפ/1652
הוסמך ב-29.12.76 (25.10.76)
בישיבה ה-89
יושב ראש הועדה

הועדה התכנית לתכנון ולבניה - חיפה
תכנית ת.ע.ה.ש' חפ/1652
הוסמך להפקדה
בישיבה ה-40 ב-17.9.75 (28.7.75)
יושב ראש הועדה

תכנית מס' 1652/ח
המסומים מס' 2722
צמוד

השרד הפנים
הוק תכנון ולבניה תשכ"ה-1965
מרחב תכנון מקומי
תכנית מס' חפ/1652
הועדה המהווית בישיבה ה-42
מיים 8.2.77
לחכנת חוכרת לעל
סגן מנהל מלל לתכנון

תכנית מס' 1652/ח
מורסמה למחן חוקף בילקוט
1861
מס' 2543
מס' 1861

משרד המנדט
המחלקה לתכנון העיר
גן זכרון ע"י קולנוע כוריה
מס' 1250
מס' 1259
מס' 6.6.75