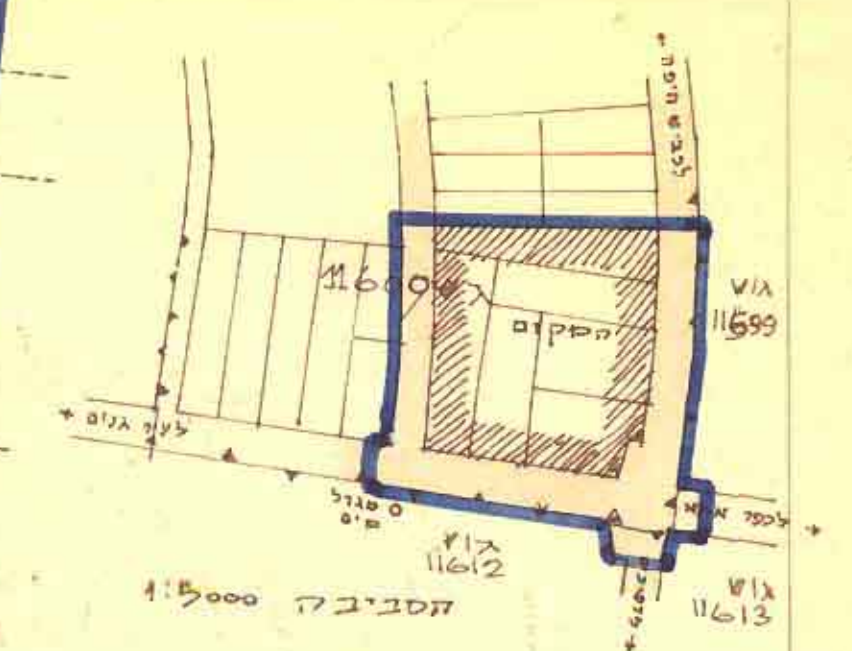
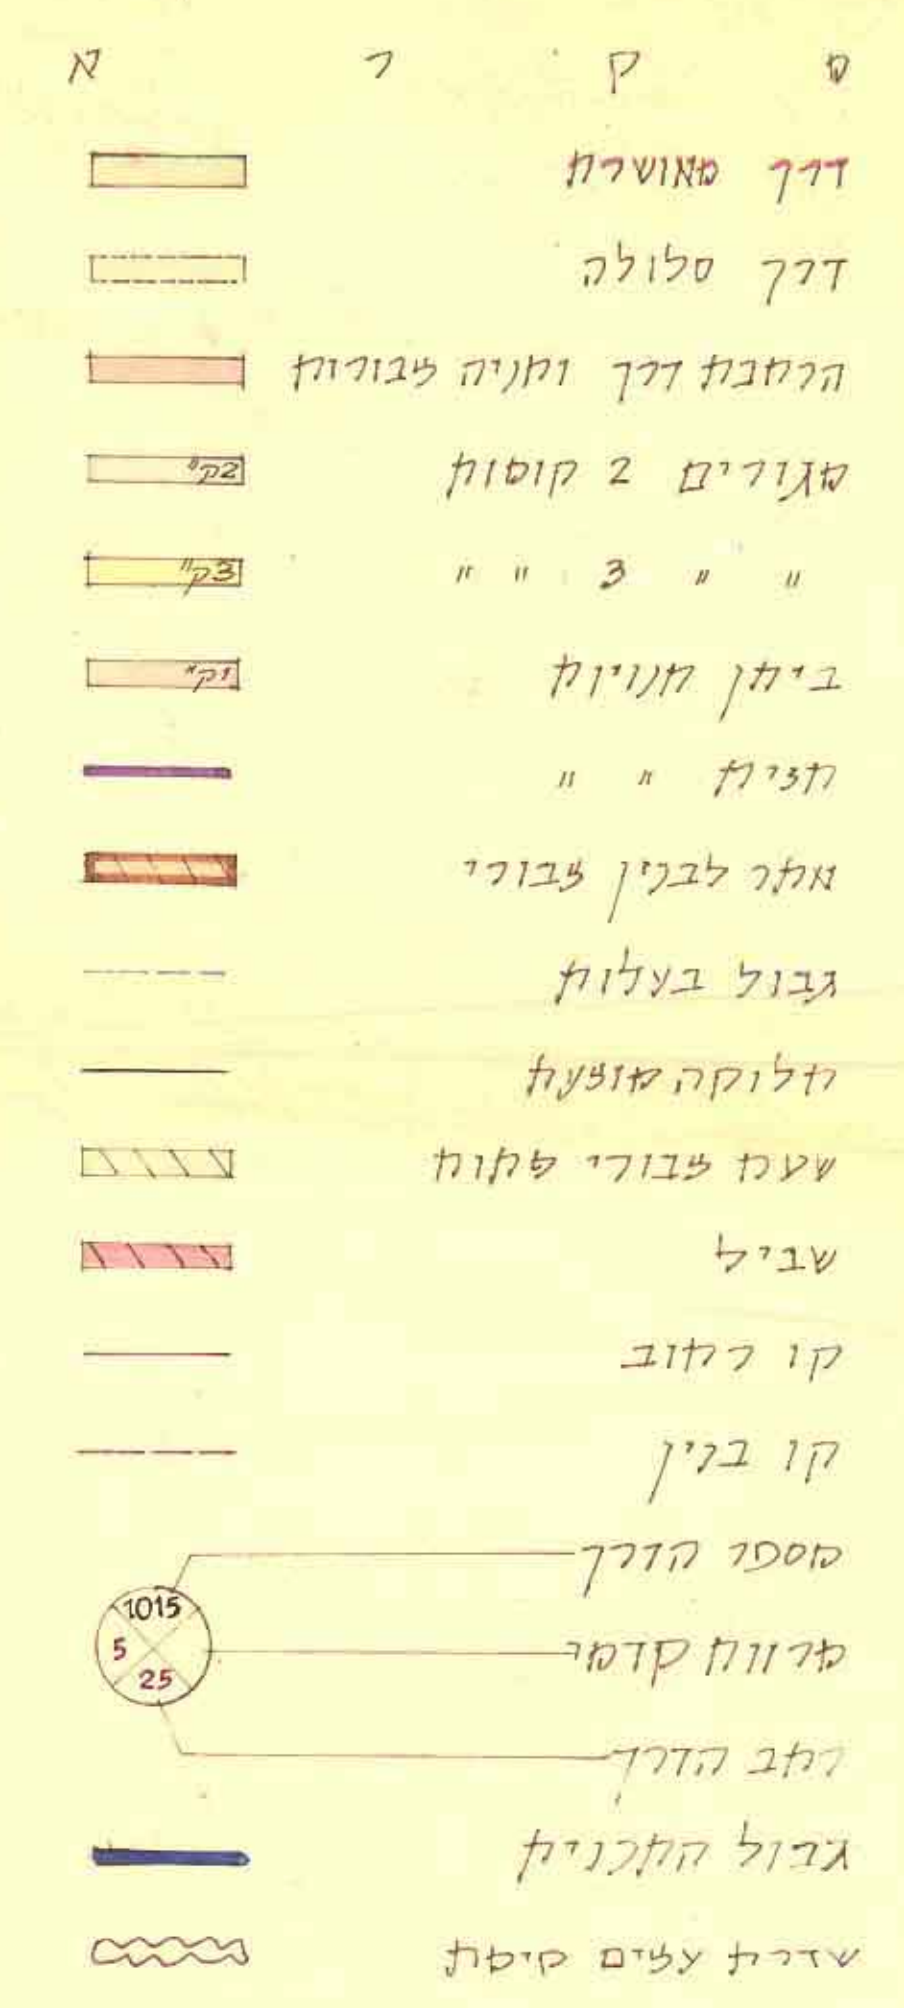


[illegible]

היזכרתי: אלכסנדר גי. ש. - אדריכל חיסה

היזכרתי: חבבת, בוכה " ביאט, חיסה

יזכרתי: 1/2/4 1/2/4

[illegible]

משרד הפנים

פקודת בנין ערים 1936

.....
מרחב תכנון עד
הכנית בתאור מס'
.....
הקוק..... להכניית חומרי ה.....
או מוקדם בזה להקנות הקוק להכניית החיל
.....
18 אפר 1961
ש.....
האריך.....

[illegible][illegible]

expiring dependent monitoring 10/26/01
155 18.12.58 637