
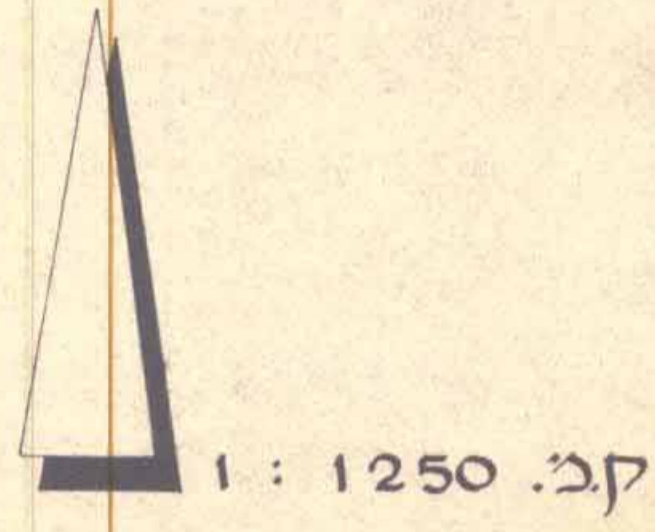


תשריט מצורף לשינוי תכנית מיתאר מקומית, תכנית מס' חפ/1329 בית עולות וגן ילדים בקריית אליעזר

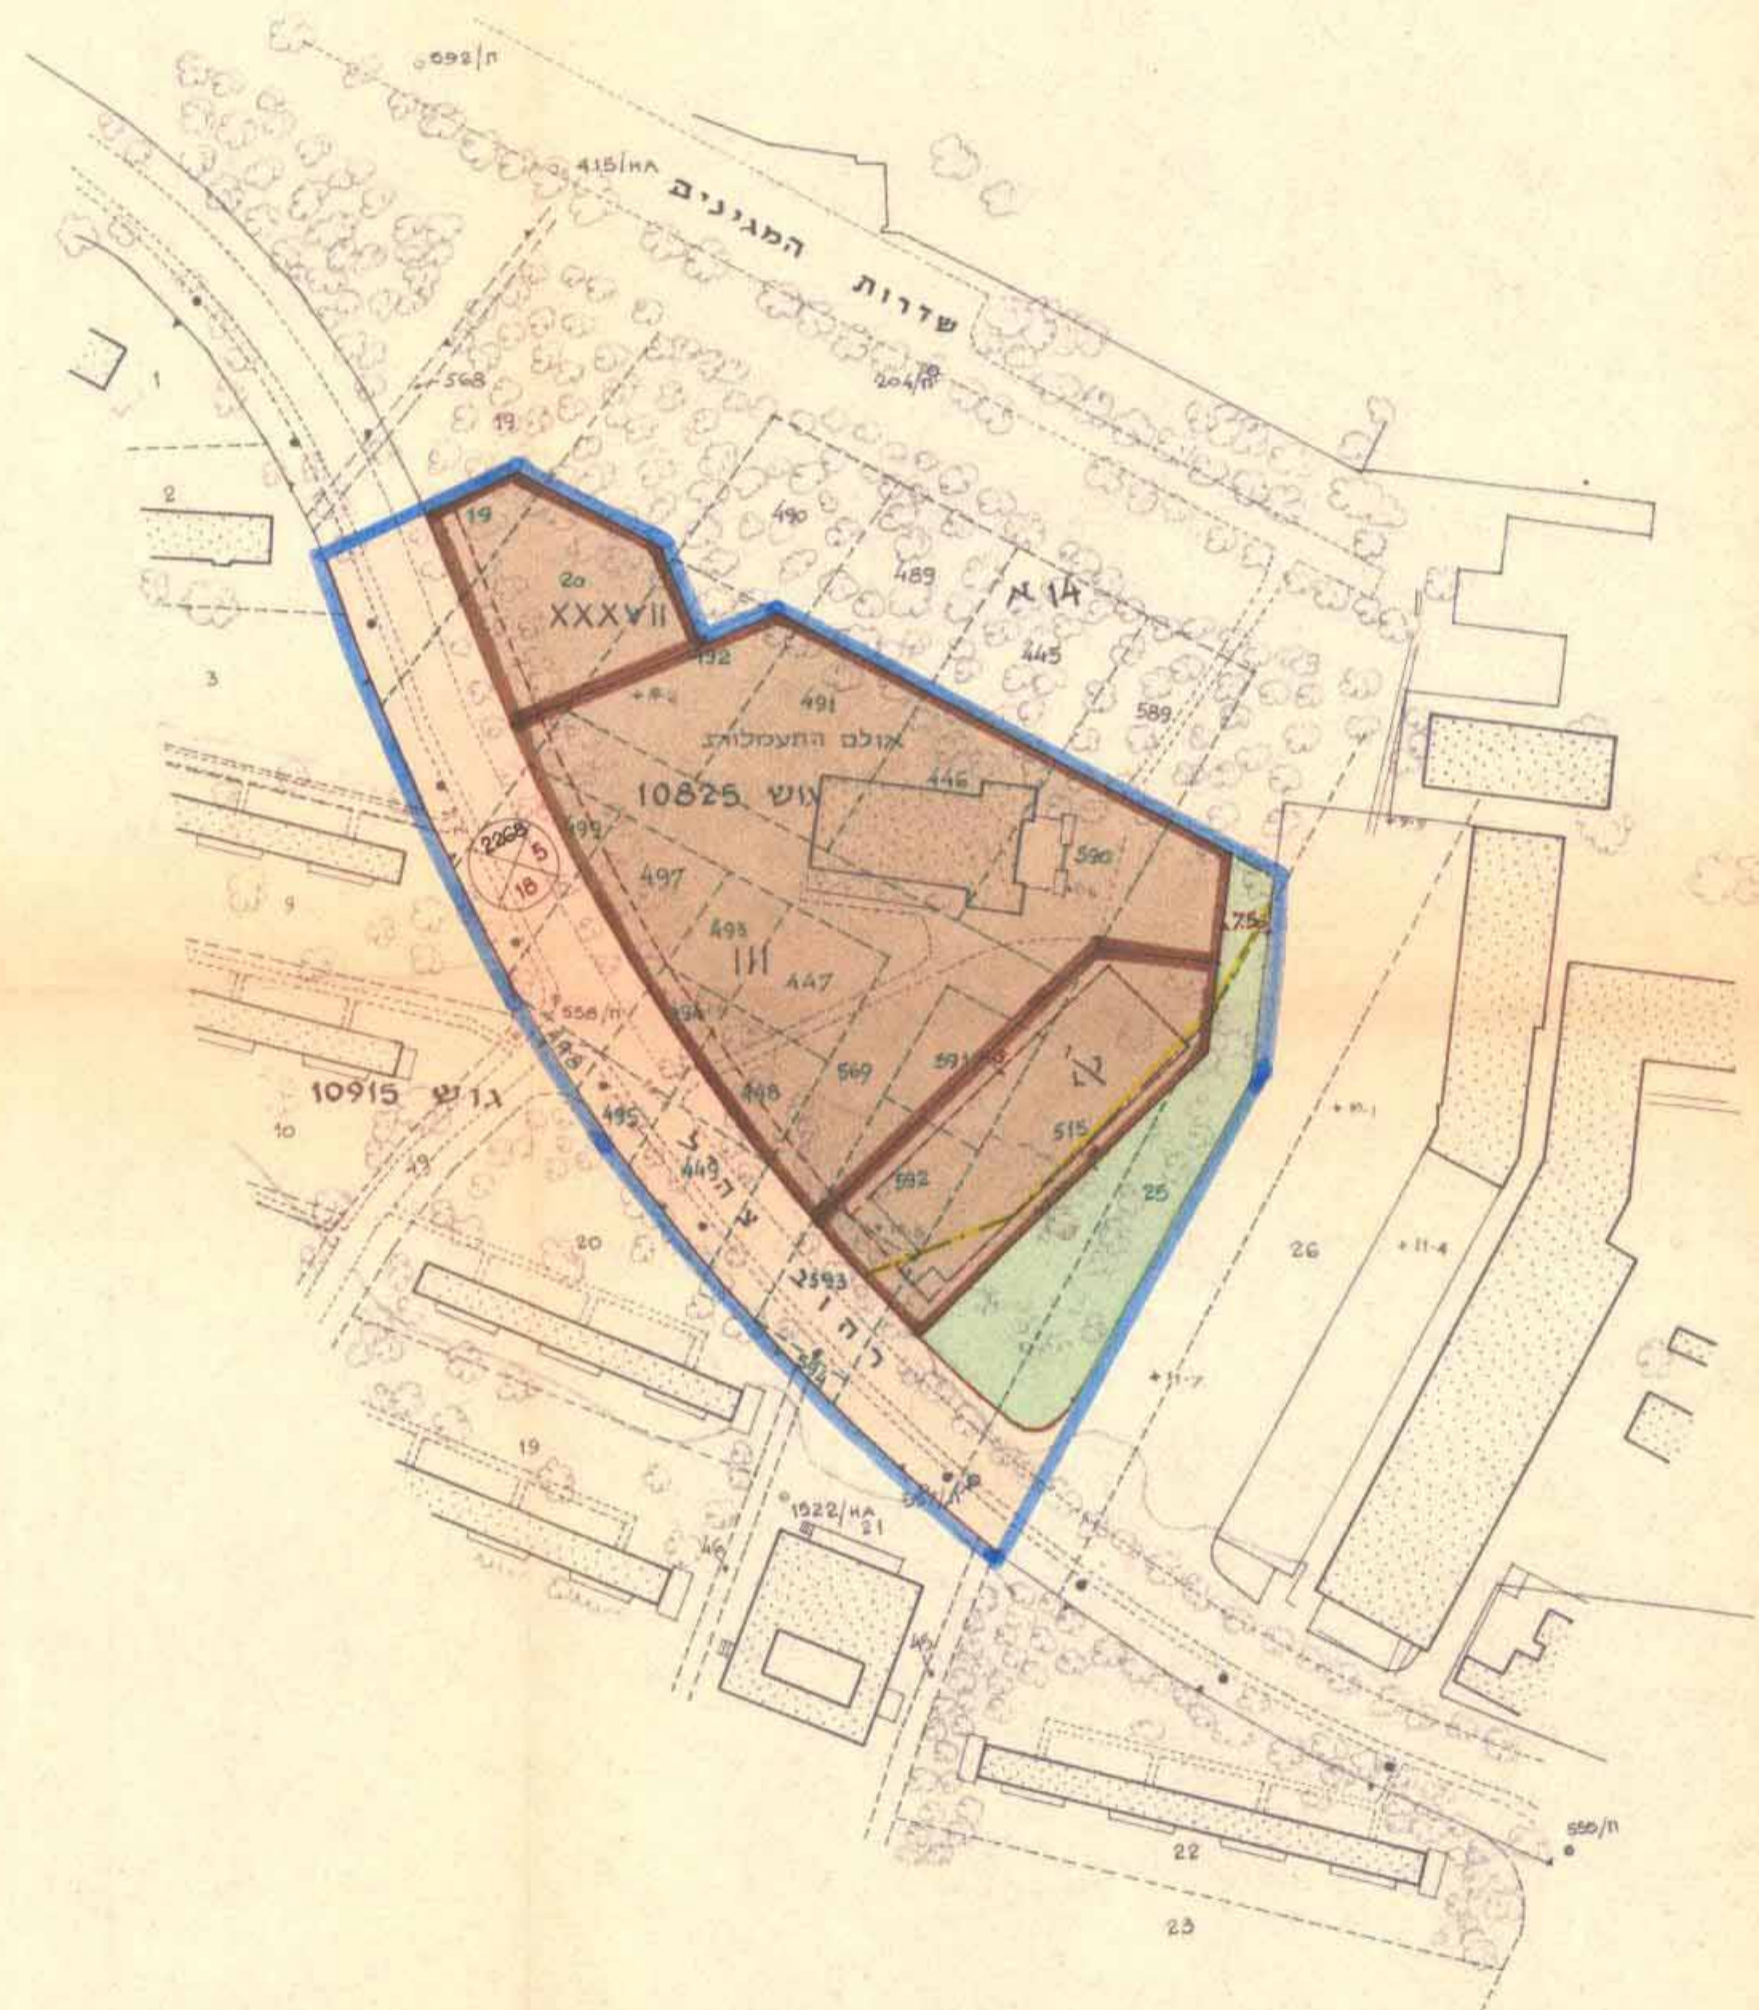


מונהל מוקדצי ישראל
מחוז חיפה-הצפון
ד"ר העמדות נ"ר

22 תב"מ 1968

טבלת השלטים

הזלקות בגוש 10825	ה-בע-לות	אזורים לבנין ציבורי	שטח ציבורי	דרכים
כ"ר	כ"ר	כ"ר	כ"ר	כ"ר
446-448 491,493,494 590-593	רשות הפיננציה	1,100	1,690	5,385
492, 495 497-499 515, 569, 574	רשות הפיננציה	6,240	1,860	12%
סה"כ 9,200		64%		24%
שטח התכנית: 14,270 כ"ר				
100%				

תרשים היקום

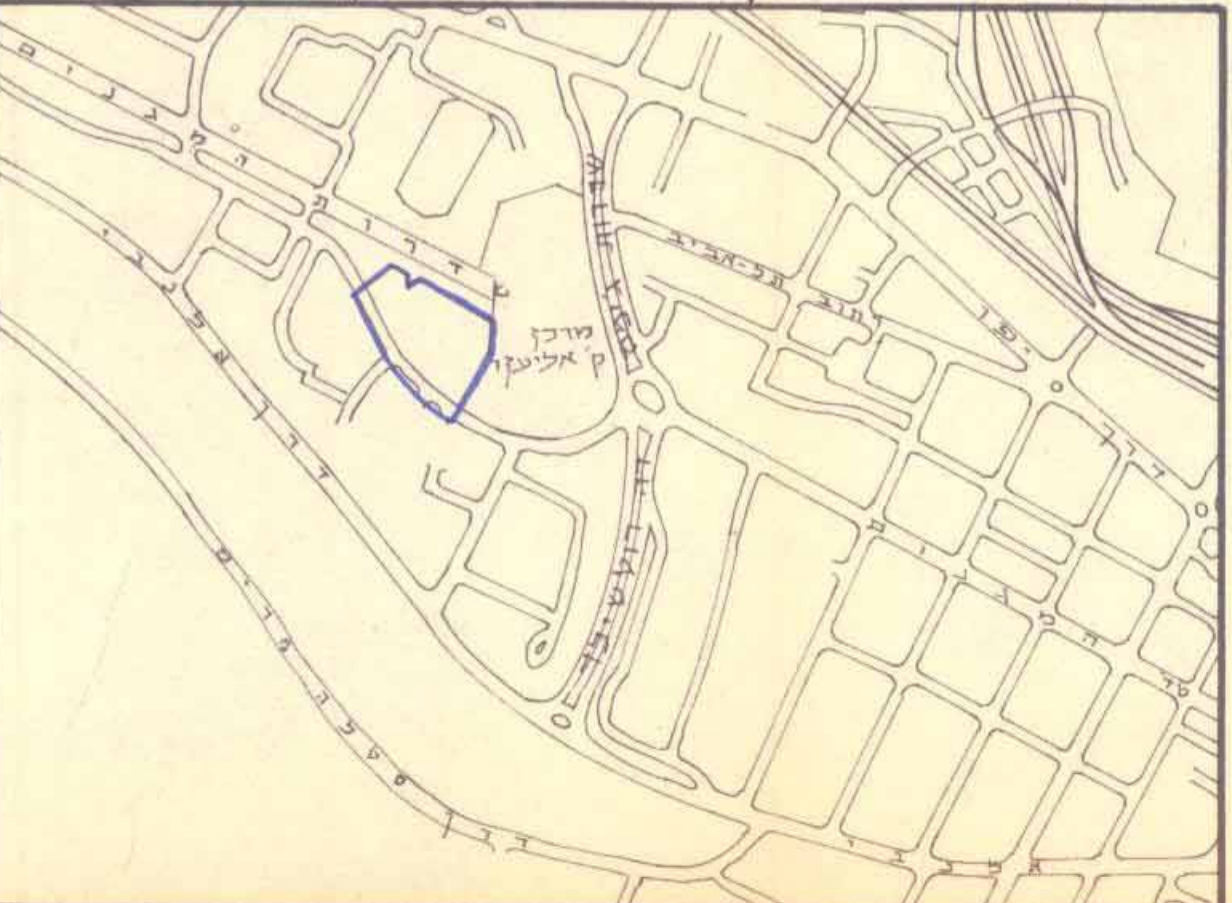

- מקרא:**
- גבול התכנית
 - אתר לבנין ציבורי
 - שטח ציבורי פתוח
 - דרך כאושרת
 - מספר הדרך
 - פרווח קדמי
 - רוחב הדרך
 - קו רחוב
 - קו בנין
 - גבול חלקה רשומה
 - גבול חלקה מצועת
 - גבול אזור III כאושר בת.מ.ס.חפ/1329 לביטול

הוסדה המקומית לבניה ולתכנון העיר - חיפה

תכנית ת.מ.ת. מס' חפ/1329
הוסף למתן חוץ
בישיבה ה' 30 ב-20.5.1968

י.ש.ב. ראש העיר
מ.ה.נ.ד.ג. (C)

משרד הפנים

חוק התכנון והבניה תשכ"ה-1965
מח. ת.מ.ת. מס' חפ/1329
מרחב הבנין מקומי
תכנית מס' חפ/1329
הועדה המחיימת בישיבתה ח' 53
מיום 21.5.68
לחברת החברה לעיל.
סגן מנהל כלל התכנון

עיריית חיפה
משרד התכנון והבניה
המנהל המחוזי לתכנון העיר
בית עולות וגן ילדים
בקריית אליעזר
מח. ת.מ.ת. מס' חפ/1329
מיום 21.5.68
סגן מנהל כלל התכנון

ת.מ.ת. מס' חפ/1329
מיום 21.5.68

ת.מ.ת. מס' חפ/1329
מיום 21.5.68

ת.מ.ת. מס' חפ/1329
מיום 21.5.68