


תסד"ט מצודף לשנוי תננית מפורטת תננית תננון ע"ד מס' חפ' 1357 ח"פה

אחוד חלקות 86 ו 85 בגוש 10783 ברח' קודצ'ק

קנה מדה - 1:625

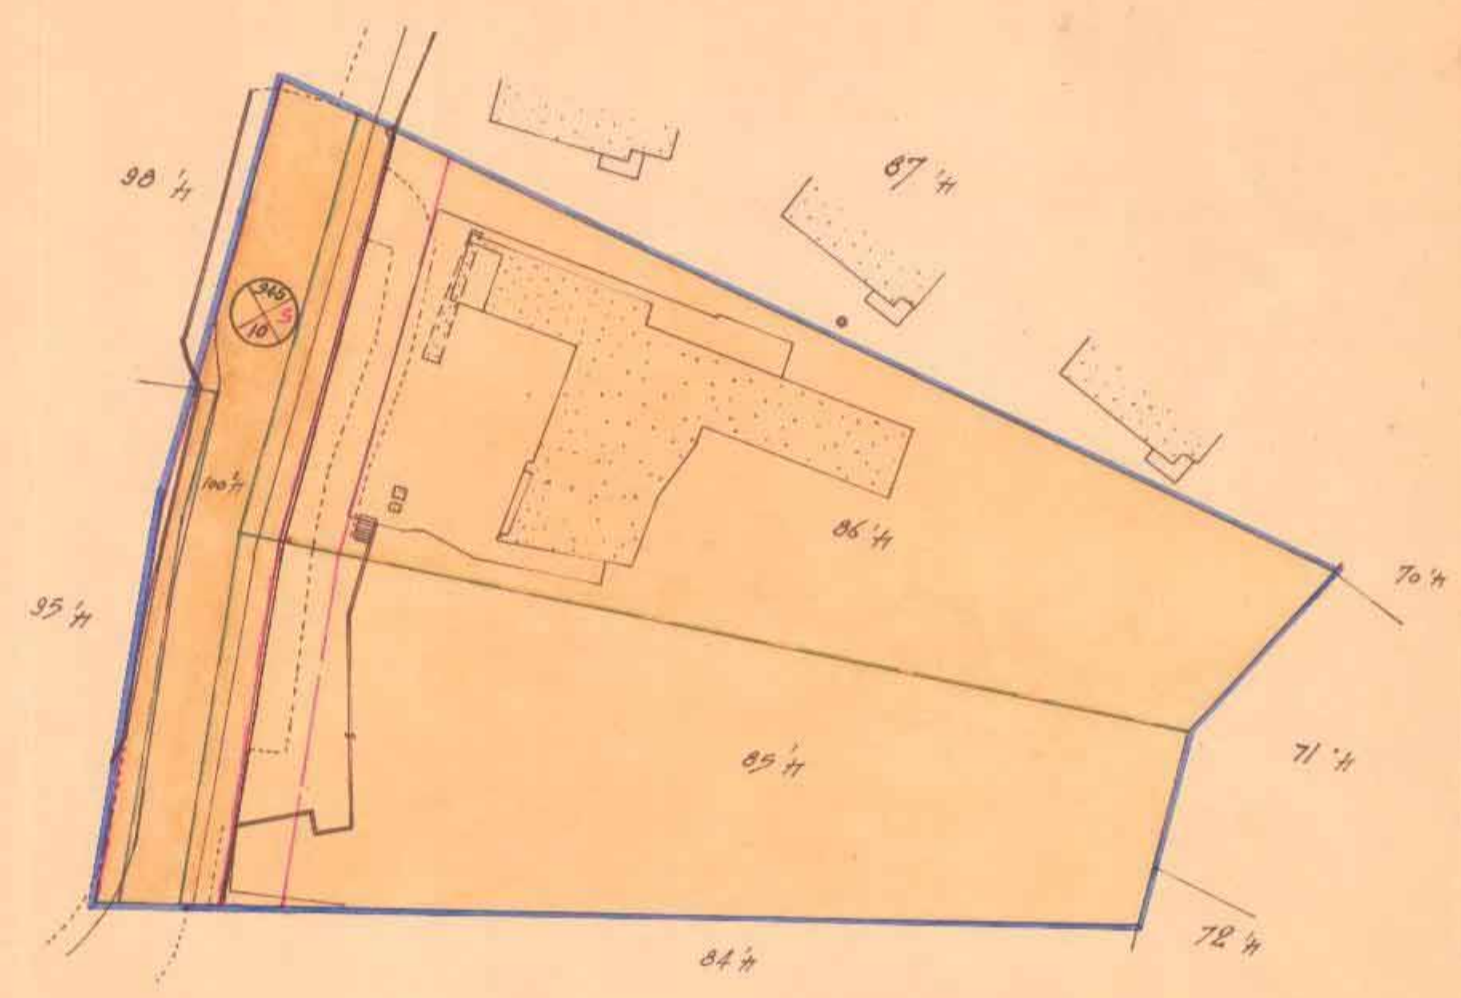

- מקדח
- אחוד וגדים א'
 - דרך קימת ומאושרת
 - גיץ קיים
 - קו דלוב
 - קו בנין
 - גבול חלקה קימת
 - גבול לבטול
 - גבול חלקה מוצעת
 - מספר הדרך
 - מדויח קדמי
 - קולב הדרך
 - גבול חלופית

היוזמים
א.צ.א.ר. בע"מ
א.צ.א.ר. בע"מ


מורד מוסמך
ג. ברוך

לוח שטחים

חמ' הגוש	חמ' חלקה	בעל הקרקע	שטח חלקה	אזור תגורים	דרכים
10783	86, 85	עידית ח"פה	4047	3817	5.7%
	100 (חלק)		360	343	230
	95 (חלק)		63	63	100.0%
סה"כ			4470	4470	14.4%

שטח התכנית 4470 מ²

חושים המקום - 1:5000

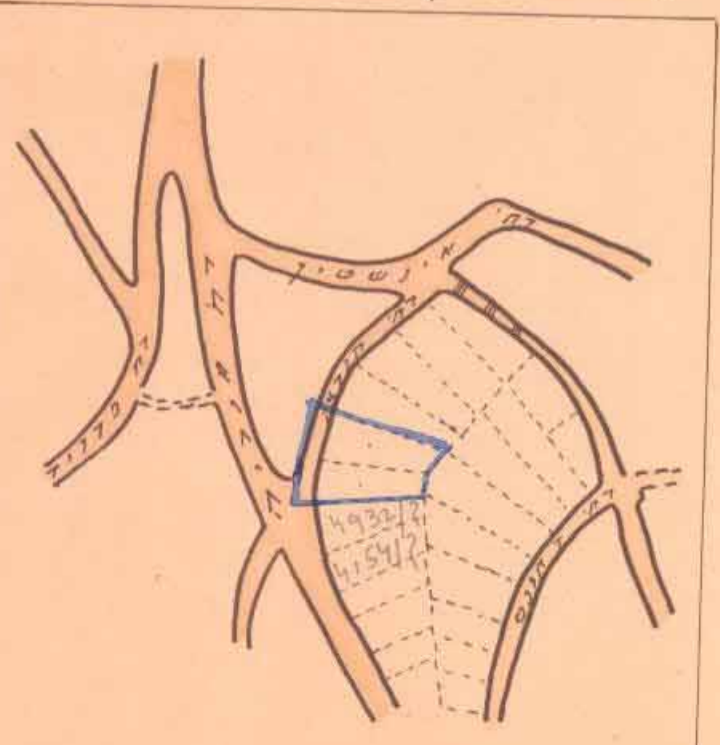

תכנית מס' חפ' 1357 מורסמה למתן תוקף בלוקים
הפרסומים מס' 1670 מיום 5.11.70 קטור 179

תכנית מס' חפ' 1357 מורסמה לחקירה בלוקים
הפרסומים מס' 1531 מיום 12.6.69 קטור 1636

הועדה המקומית לתכנון ולבניה - ח"פה
הכניס ת.ע. מס' חפ' 1357
הומלץ למתן תוקף
בישיבה ה-66 ב-15.9.69

יושב ראש הועדה
מהנדס העיר

הועדה המקומית לתכנון ולבניה - ח"פה
תכנית ת.ע. מס' חפ' 1357
הומלץ להפקדה
בישיבה ה-36 ב-22.1.68

יושב ראש הועדה
מהנדס העיר

משרד הפנים
חוק התכנון והבניה חשכ"ה-1965
מחוז חיפה
מרחב תכנון מקומי
תכנית מס' חפ' 1357
הועדה המחוזית בשיבתה ה-84
מיום 4.11.69
החליטה לתת תוקף
לתכנית המוכרת לעיל.
סגן מנהל כללי לתכנון

משרד הפנים
חוק התכנון והבניה חשכ"ה-1965
מחוז חיפה
מרחב תכנון מקומי
תכנית מס' חפ' 1357
הועדה המחוזית בשיבתה ה-47
מיום 20.2.68
החליטה להפקיד את
התכנית הנכרת לעיל
יושב ראש הועדה