

ת. כס' חפ' 1341/72  
7.11.1969

# תשריט מצורף לשנוי תכנית מתאר - תכנית מס' חפ' 1341 גימנסיה ביאליק החדשה בדרך פיק"א חלקה 130 בגוש 10191 קנה המדה 1:1250

הועדה המקומית לתכנון ולבניה - חיפה

תכנית ח. ע. מס' חפ' 1341  
הומלץ להפקדה  
בישיבה ה' 34 ב' 14.1.68

יושב ראש הועדה  
מחורס העיר

הועדה המקומית לתכנון ולבניה - חיפה

תכנית ח. ע. מס' חפ' 1341  
הומלץ למתן תוקף  
בישיבה ה' 60 ב' 7.7.69


יושב ראש הועדה  
מחורס העיר

תכנית מס' חפ' 1341  
מורשה לחקירה בילקוט  
מיום 6-2-69 עמוד 788


מסדר הפנים

חוק התכנון והבניה חש"ב-1965  
מחל' ח' 83  
מורחב תכנון מקומי  
תכנית ח. ע. מס' חפ' 1341  
חוקתית ח' 83  
מיום 14.10.69  
לחברת החברה לעיל  
סגן מנהל בלתי תלוי

תכנית מס' חפ' 1341  
מורשה למתן תוקף בילקוט  
מיום 16.7.70 עמוד 2488

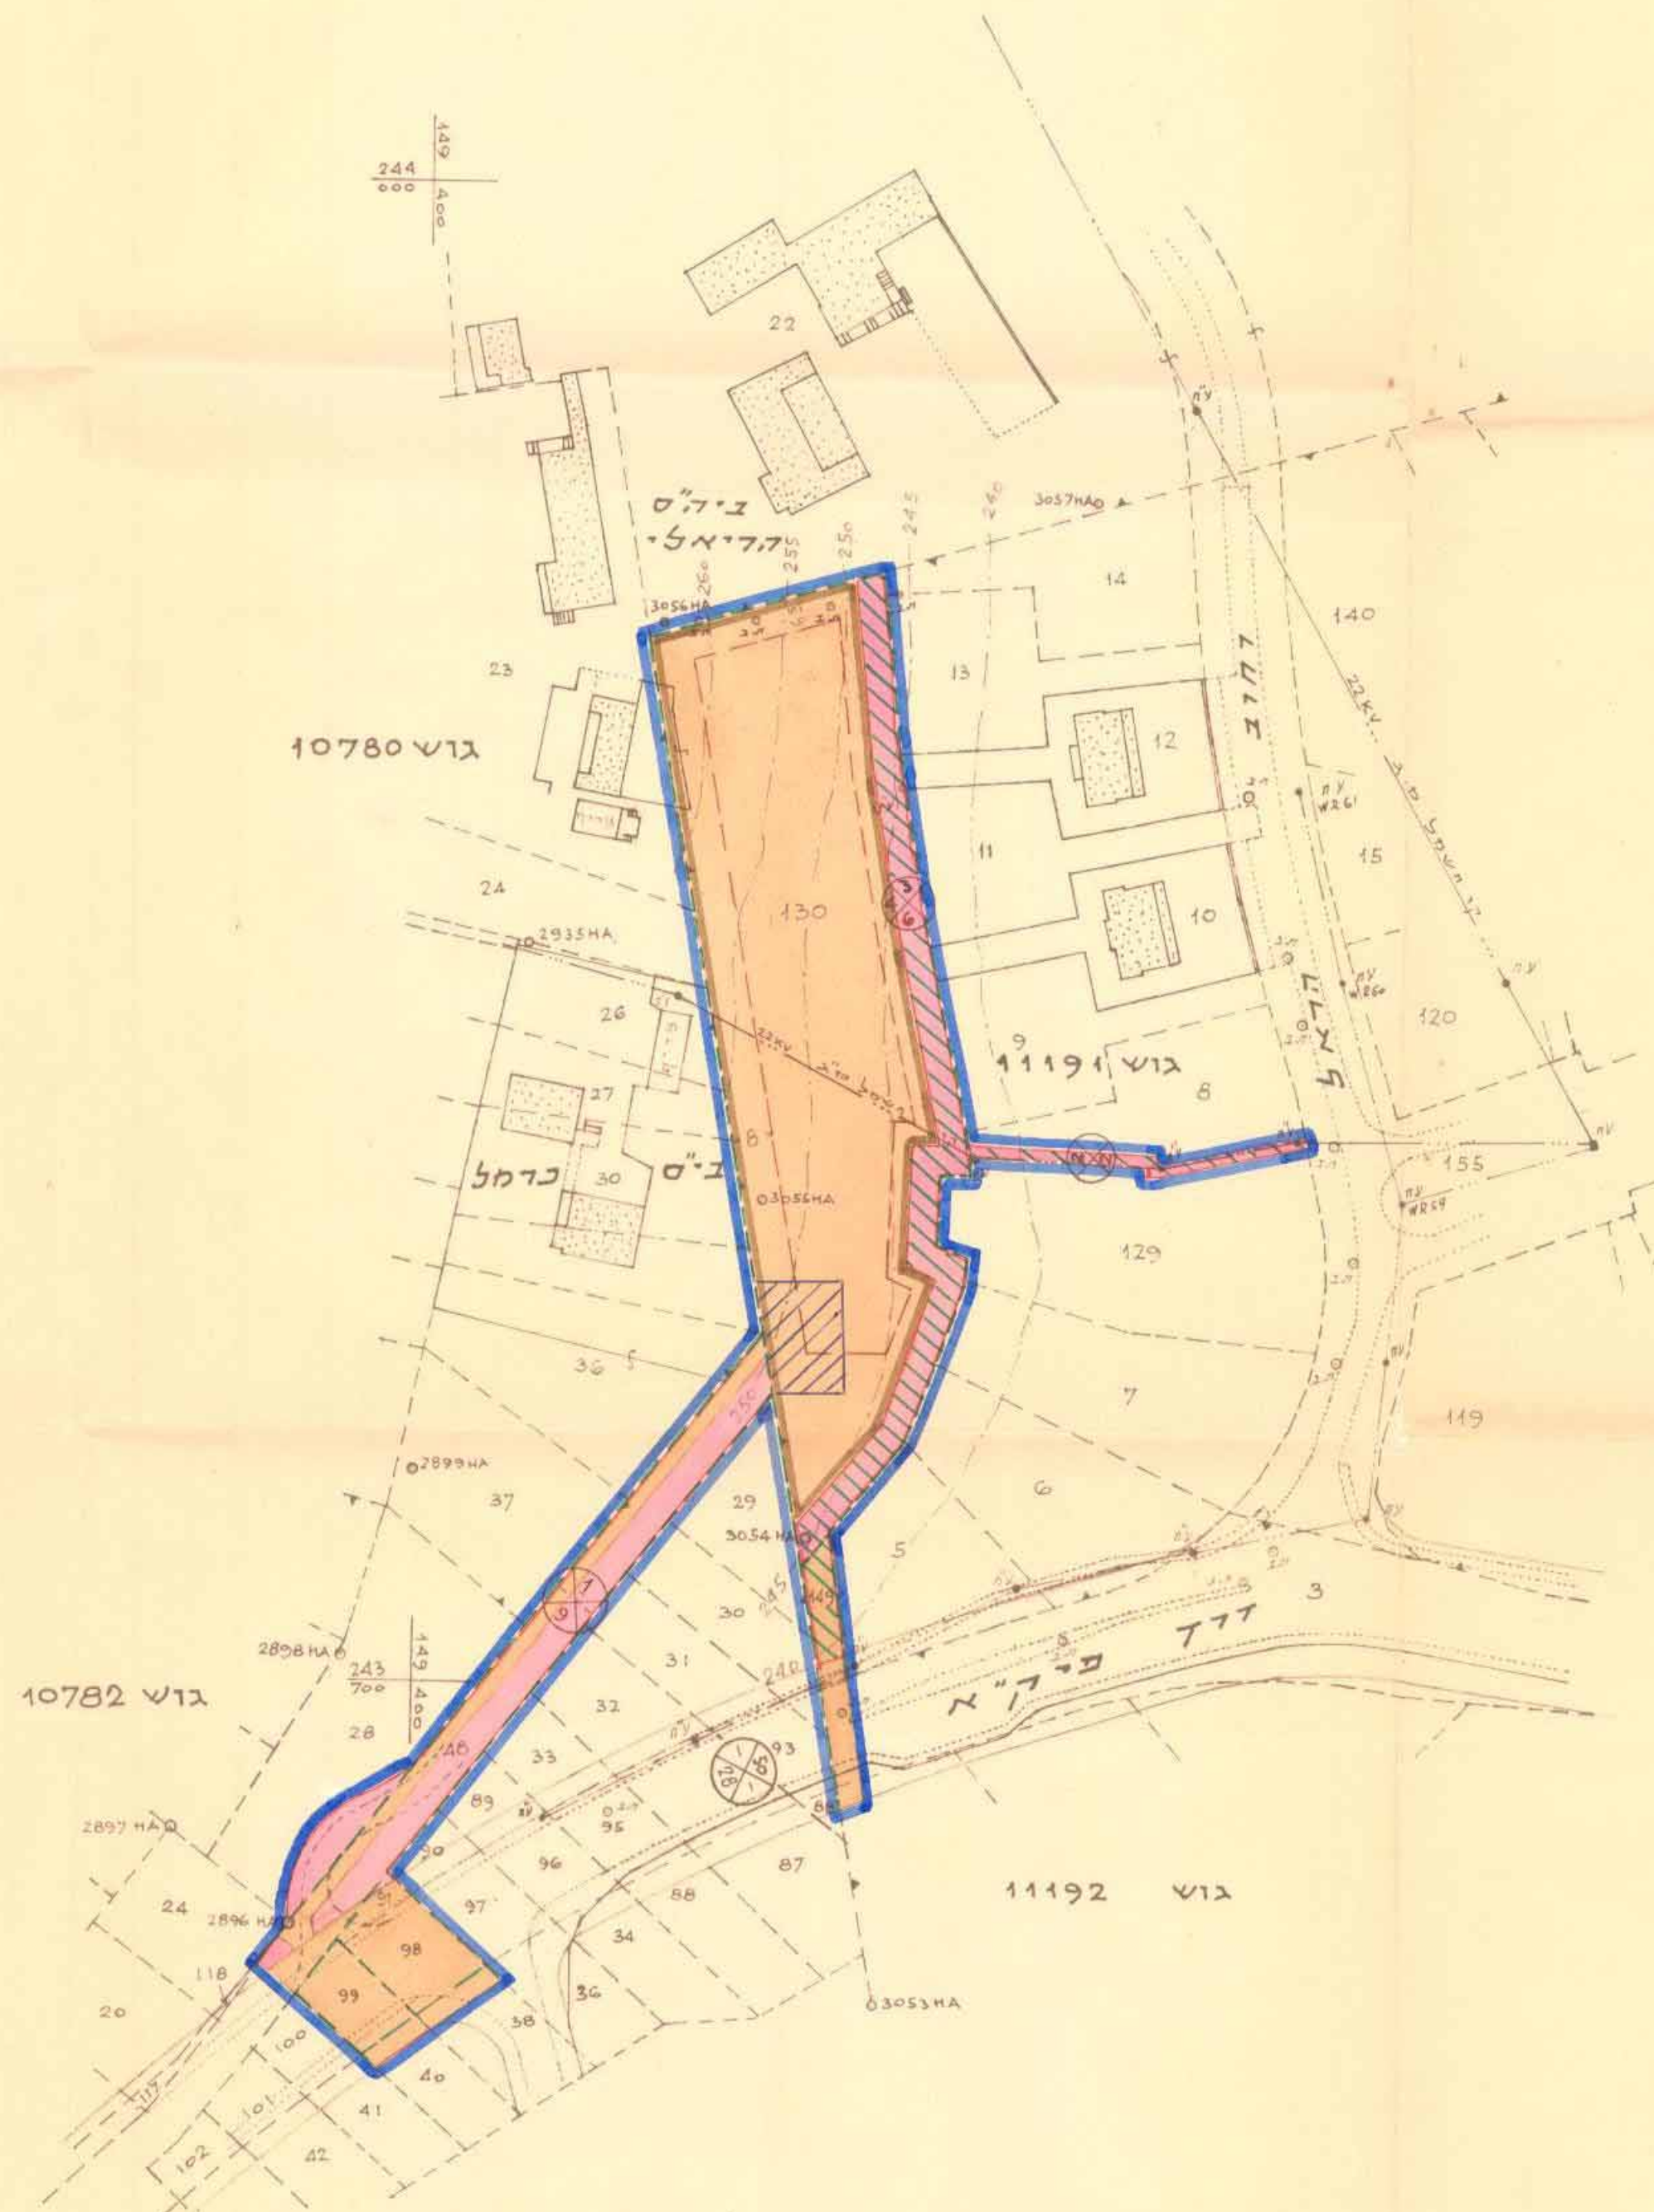

## מקרא

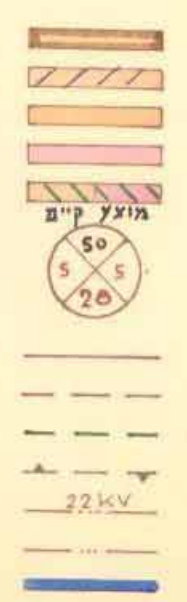

אתר לבנין צבודי (ב"ס)  
שטח חניה פרטי  
דרך מאושרת  
דרך חדשה או הותבת דרך  
שביל להולכי רגל  
מס' הדרך  
מחנות קדמי  
דוחב הדרך  
קו דחוב  
קו בכין  
גבול חלקה דשומה  
גבול גוש  
קו תשטל ס"ג  
קו תשטל ס"כ  
גבול התכנית

## לוח שטחים

| גוש   | חלקה                                           | בעלי הקרקע                                                  | אתר לבנין צבודי (ב"ס) | שטח דרכים | סה"כ שטח  |
|-------|------------------------------------------------|-------------------------------------------------------------|-----------------------|-----------|-----------|
| 11191 | 130 (חלק) 8 (חלק) 129 (חלק) 149                | האגודה לקידום אצטדיון ביאליק הכשרות השוכנות עיריית חיפה     | 6270 מ"ר              | 39.4 %    | 10340 מ"ר |
| 10782 | 28 (חלק) 38 (חלק) 40 (חלק) 48 (חלק) 99, 98, 91 | סנדל גוברמן עיריית חיפה י. הדשקוביץ עיריית חיפה עיריית חיפה | 606 %                 |           | 100 %     |
| 11192 | 3 (חלק)                                        | סדינת ישראלי                                                |                       |           |           |

המודד המוסמך

המתכננים

בעלי הקרקע ויוצמי התכנית

שלמה בק  
מודד מוסמך  
רח' ירושלים 20, חיפה

יקביליו  
אדריכל

התכנית

תרשים מקום ק"מ 1:5000

