


ת.ס.ל.ח.פ. 1450/10
7.6.71

מרחב תכנון מקומי, חיפה. תשריט מצורף לשינוי תכנית מפורטת, תכנית מס' חפ/1450 הרחבת סבוב רחוב עבאס

ק.מ.1:1250

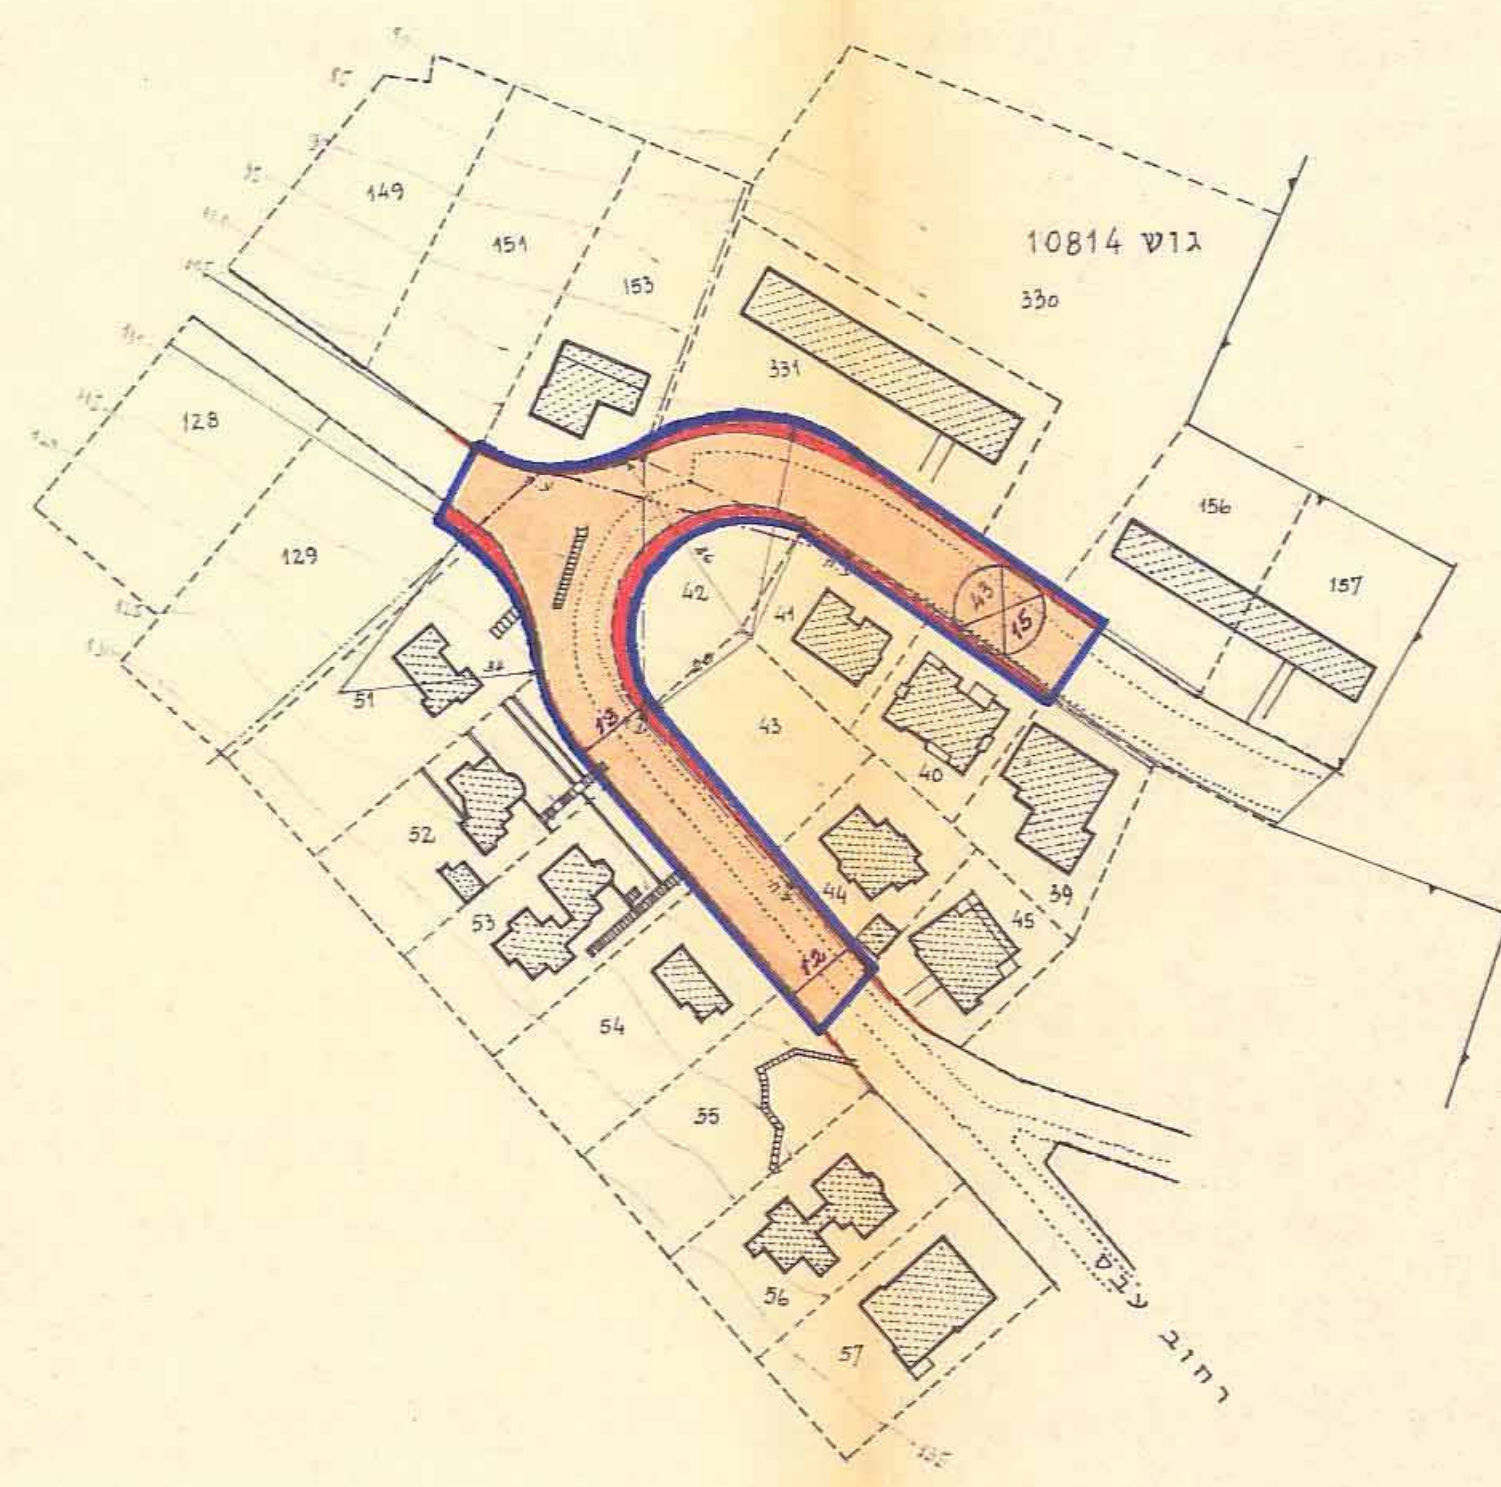

מסדר הפנים
חוק התכנון והבניה תשכ"ה-1965
מחוז: חיפה
מרחב תכנון מקומי: חיפה
תכנית: שני תלפיות ואלפא מס' חפ/1450
הועדה המחוזית בשיבתה זו: 95
מיום: 14.4.70
החליטה להפקיד את התכנית המפורטת לעל: זילמן
טון מנהל כללי לתכנון יושב ראש הוועדה

תכנית מס' חפ/1450 מורחבת לתוכנית בילקוש
מפורטת מס' 1668 מיום 29.10.70 קמ"מ 130

הועדה המקומית לתכנון ולבניה - חיפה
תכנית ת.ס.ל.ח.פ. 1450
הומלץ להפקדה
בישיבה ה' 1 ב-12.1.70
יושב ראש הוועדה (-) מ. פלימן
מהנדס העיר (-) ז. ז. כהן


מסדר הפנים
חוק התכנון והבניה תשכ"ה-1965
מחוז: חיפה
מרחב תכנון מקומי: חיפה
תכנית: שני תלפיות ואלפא מס' חפ/1450
הועדה המחוזית בשיבתה זו: 15
מיום: 23.3.71
החליטה לתת הוקף לתכנית המפורטת לעל: זילמן
טון מנהל כללי לתכנון יושב ראש הוועדה

הועדה המקומית לתכנון ולבניה - חיפה
תכנית ת.ס.ל.ח.פ. 1450
הומלץ לתת הוקף
בישיבה ה' 21 ב-11.1.71
יושב ראש הוועדה זילמן
מהנדס העיר

תכנית מס' חפ/1450 מורחבת לתוכנית חוק בילקוש
מפורטת מס' 1775 מיום 29.10.70 קמ"מ 291
ז. ז. כהן

עיריית חיפה
מסדר מהנדס העיר
המחלקה לתכנון העיר
הרחבת סבוב רחוב עבאס

קנה מידה	1:1250
תאריך	1040-ת
מס' תכנון	20.30.69

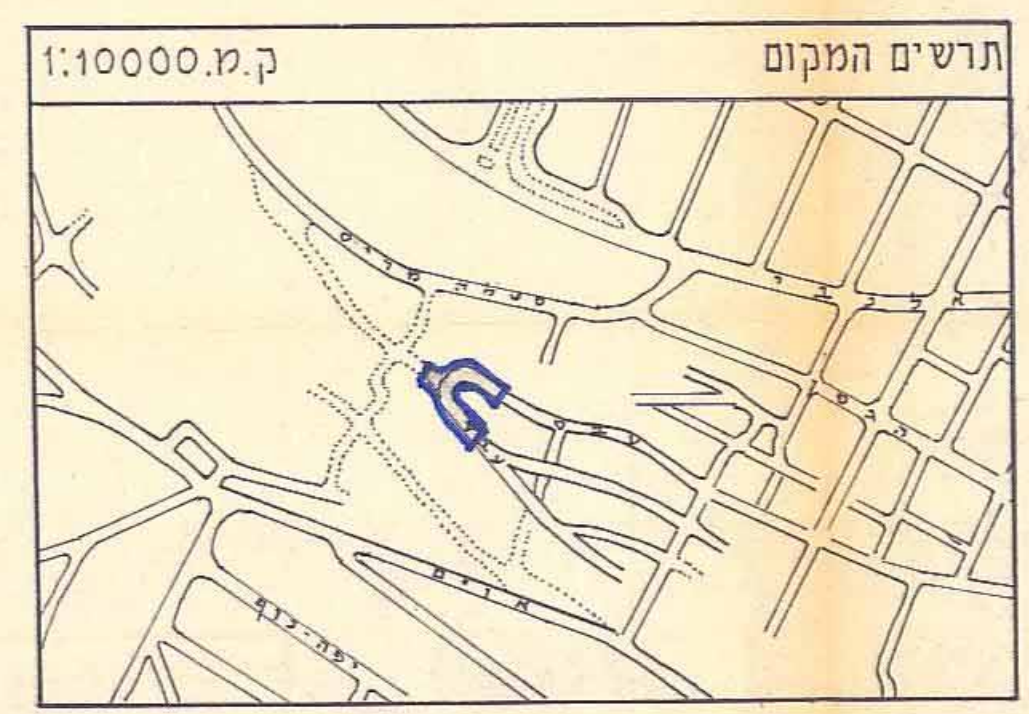

- מקרא**
- גבול התכנית
 - דרך קיימת או מאושרת
 - דרך מוצעת או הרחבת דרך
 - מספר הדרך
 - מרווח קדמי
 - דוחב הדרך
 - קו רחוב
 - גבול חלקה קיימת
 - מספר חלקה קיימת
 - קו חשמל מ.ג.
- שטח התכנית 3.0 דונם בקרוב