


מרחב תכנון מקומי - מחוזי, מחוז חיפה.  
 תשריט מצורף לתכנית מס' הנקראת  
 "הרחבת אזור תעשייה - סולתם א"

קנ"מ = 1:1250

מחוז : חיפה  
 נפה : חיפה  
 גוש : 11492  
 חלקה : 73

שטח התכנית בדונמים : 17.128 ר'

היזום : סולתם בע"מ.  
 בעל הקרקע : מדינת ישראל.  
 עורך התכנית : מתנ"ס. הנדסה אזרחית ומידות בע"מ  
 ת.ד. 44494, חיפה.

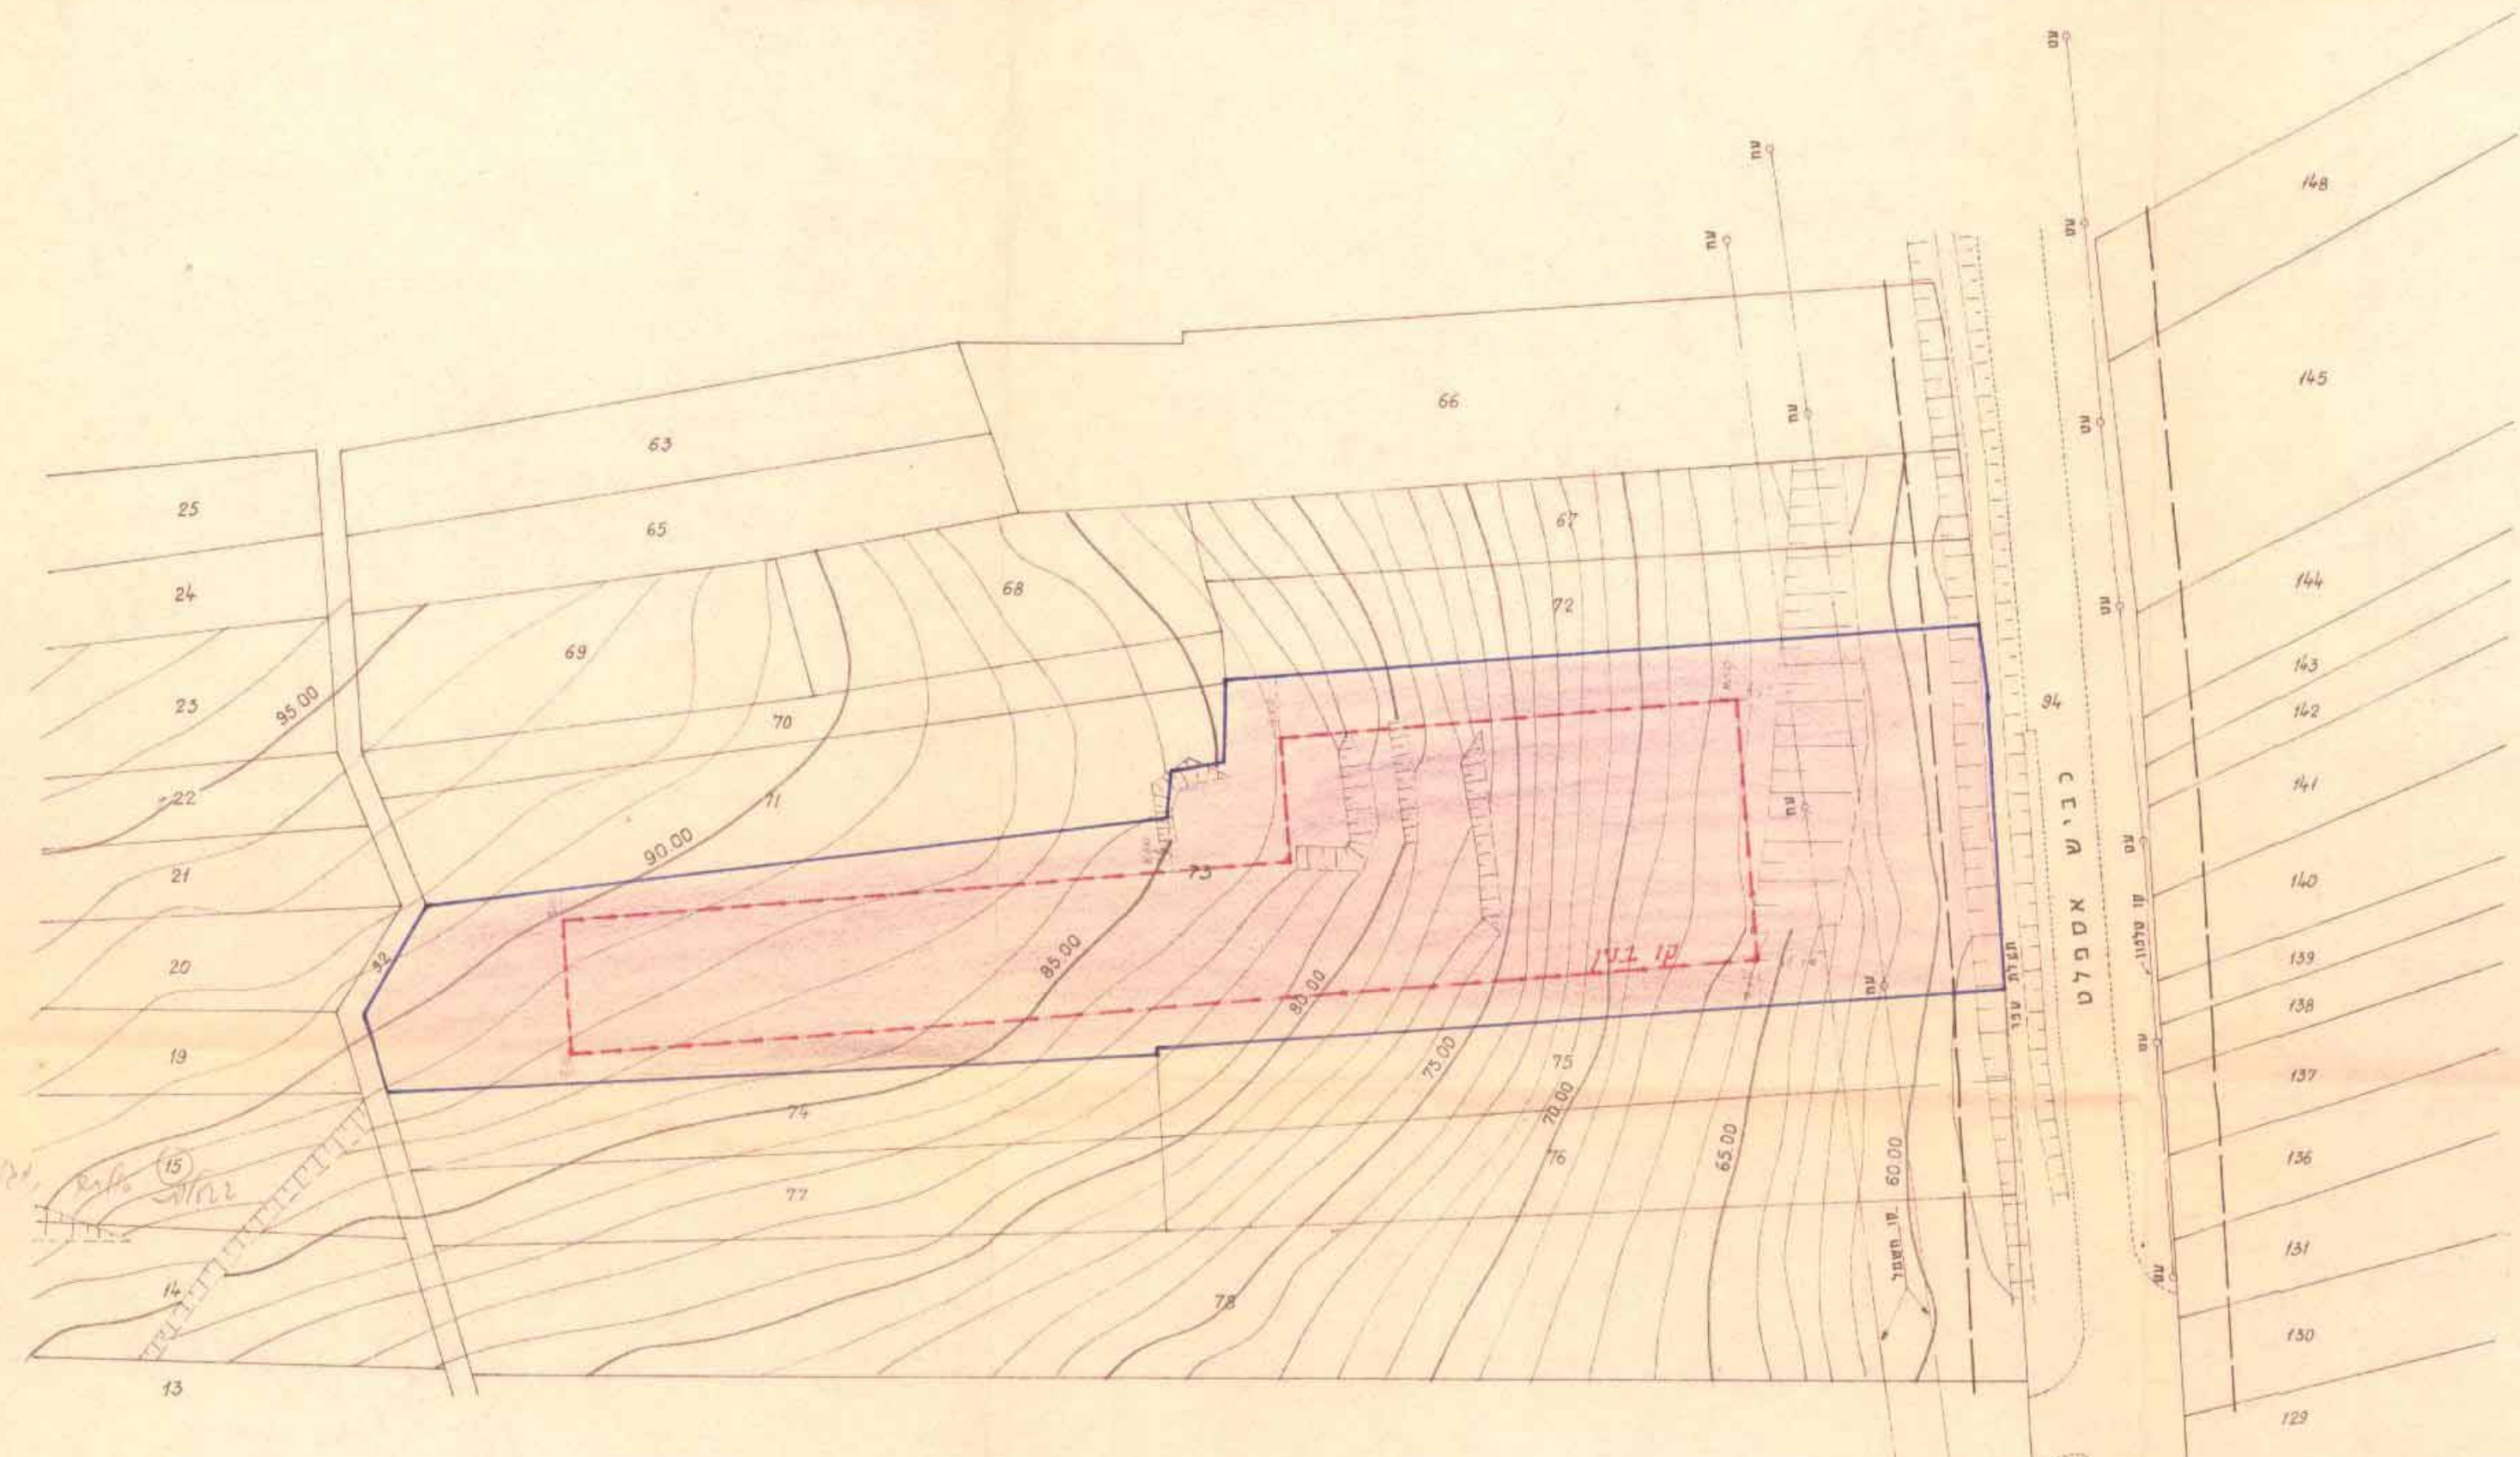

מ ק ר א

- גבול התכנית
- אזור תעשייה
- דרך מוצעת
- קו חשמל
- קו טלפון
- תחום הדרך

**משרד הפנים**  
 חוק התכנון והבניה חשכ"ה - 1965  
 מחוז חיפה  
 מרחב תכנון מקומי - א"ת  
 תכנית מס' 900/א  
 הועדה המחוזית בשיבתה ה- 82  
 מיום 26.12.77 החליטה להת תקוף  
 לתכנית הנכבדת לעיל.  
 יושב ראש הועדה

**משרד הפנים**  
 חוק התכנון והבניה חשכ"ה - 1965  
 מחוז חיפה  
 מרחב תכנון מקומי - א"ת  
 תכנית מס' 900/א  
 הועדה המחוזית בשיבתה ה- 66  
 מיום 3.3.78 החליטה להפקיד את  
 התכנית הנכבדת לעיל.  
 יושב ראש הועדה

תכנית מס' 900/א - מורכבת להפקדה בלתי  
 מפורטת מס' 1974/א מיום 8.6.77  
 תכנית מס' 251/א - מורכבת להפקדה בלתי  
 מפורטת מס' 1974/א מיום 11.6.77

א. א. א.  
 א. אדלר  
 מהנדס ומודד מוסמך

מתנ"ס בע"מ. ת.ד. 44494 חיפה. | סולתם בע"מ. ת.ד. 44494 חיפה.

חיפה, דצמבר 1977

תרשים המקום | קנ"מ 1:10000

