

פחוז חיפה

פרהב תכנון פקוטי פחוז חיפה

תכנית שינוי תכנית מתאר פקוטית מס

שינוי יעוד חלק מחלקה 49 משטח פקורים לאתר לבנין צבורי
 מקום - פרדיס וחלוקה לפקוטי בניה

נוש 11286 חלקה 96,49 גוש 12188 חלקה 41

יוזם התכנית - פועצה פקוטית פרדיס

בעל הקרקע - פ.מ.י

עורך התכנית - פ.אבו נרד מהנדס ומודד פוסטן

שטח התכנית

19.521 ד'

שם

תמ"פ

עורך התכנית


10.8.78

יוזם

בעל

קב"מ 1:750

גוש 12188

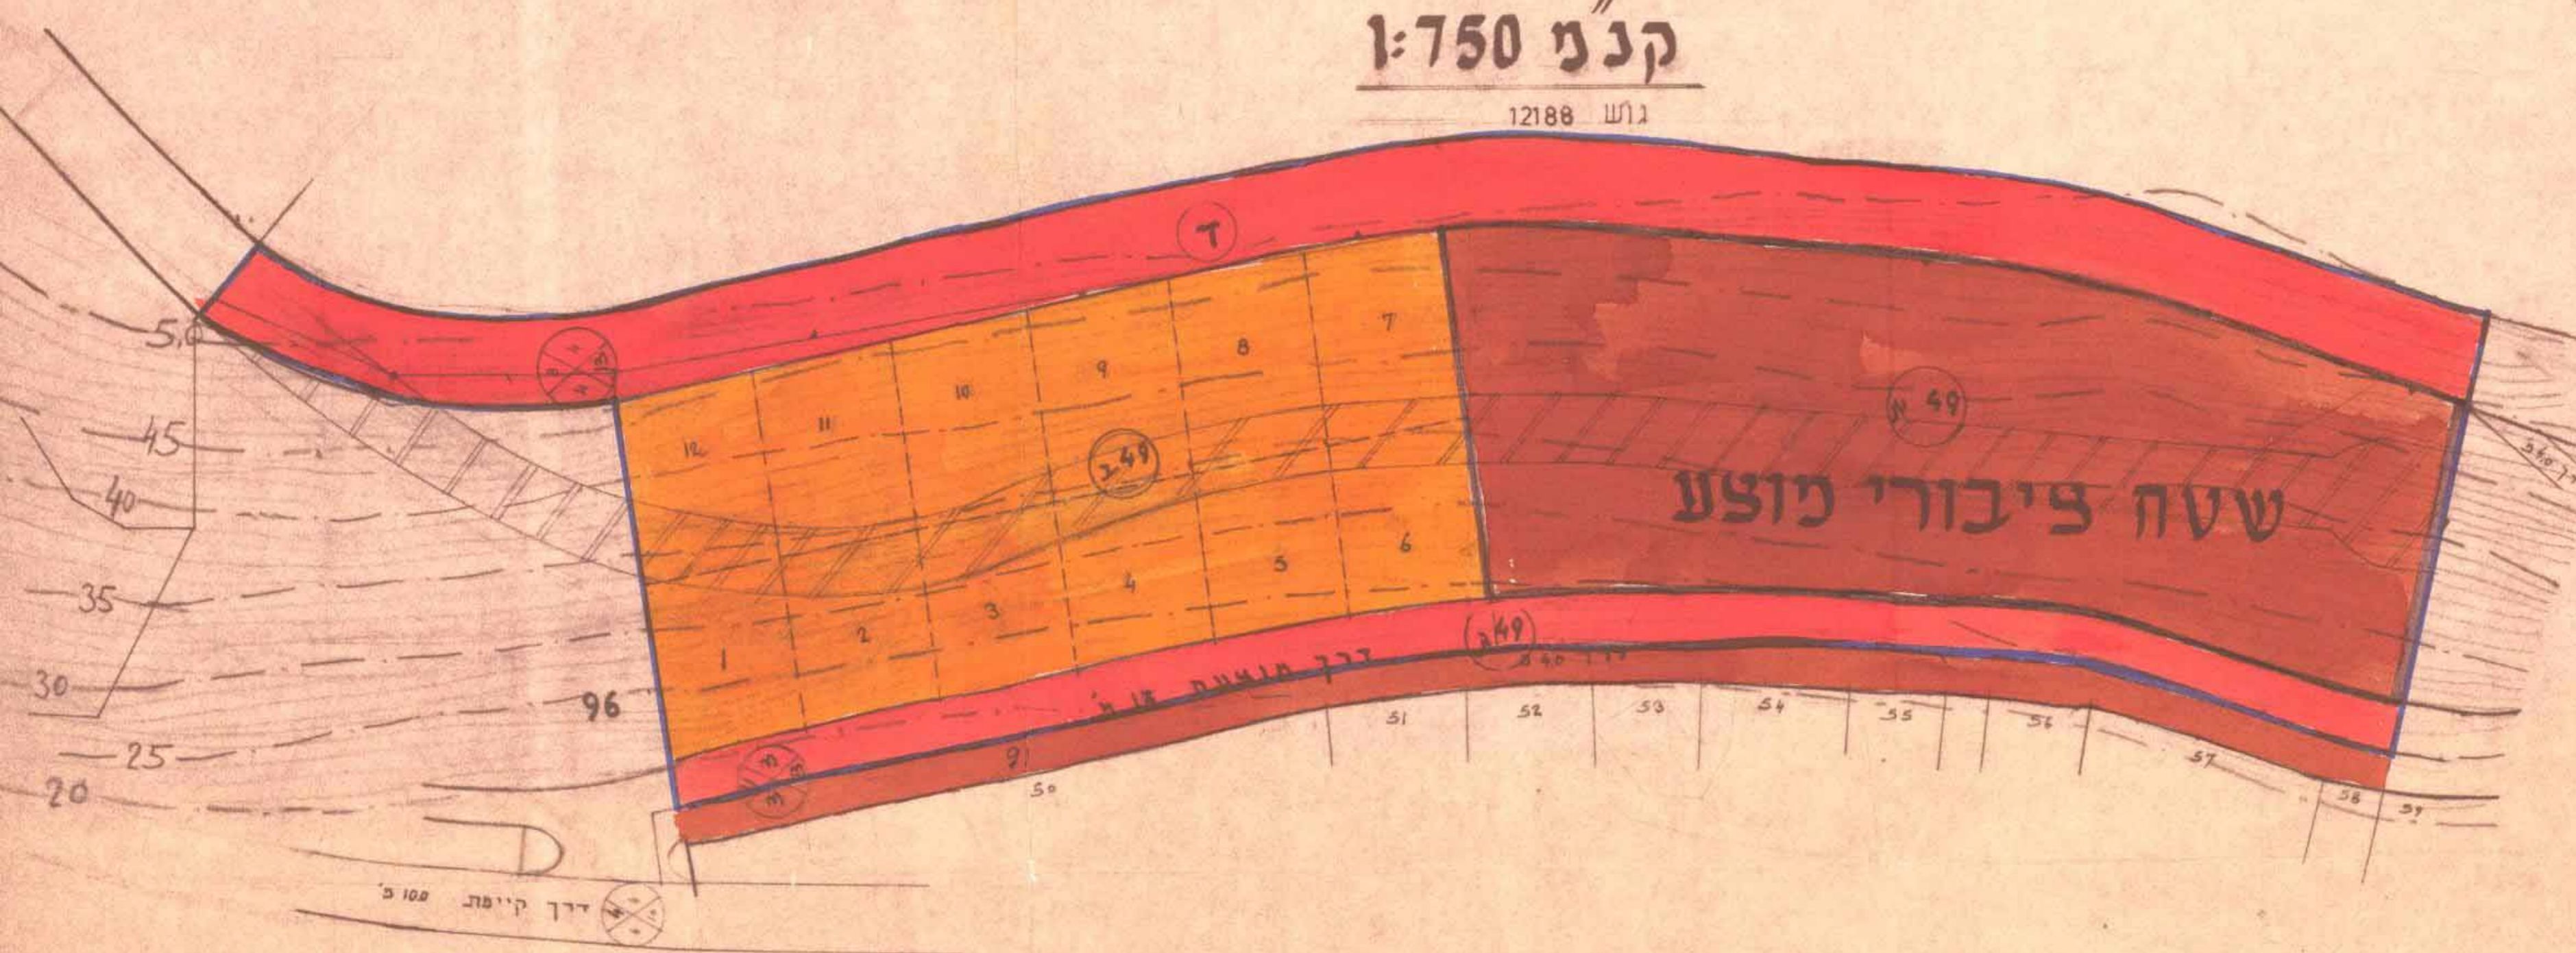

מסדר הפנים
 חוק התכנון והבניה תשכ"ה-1965
 מחוז חיפה
 מרחב תכנון מקומי
 תכנית לשינוי תכנית מס 862/7
 היעדה המהותית בשיבתה ה
 מיום 6.6.78 החריטה לתת חוקת
 התכנית תוכנית לעיל.
 מן מנהל כללי תכנון
 יושב ראש היעדה

מסדר הפנים
 חוק התכנון והבניה תשכ"ה-1965
 מחוז חיפה
 מרחב תכנון מקומי
 תכנית לשינוי תכנית מס 862/7
 היעדה המהותית בשיבתה ה
 מיום 6.6.78 החריטה לתת חוקת
 התכנית תוכנית לעיל.
 מן מנהל כללי תכנון
 יושב ראש היעדה


תכנית מס 862/7
 מורסמה לתת חוקת בילוקים
 המורסמים מיום 27.7.79
 מיום 16.11.78 עמדה 136
 מן מנהל כללי תכנון

תכנית מס 862/7
 מורסמה לתת חוקת בילוקים
 המורסמים מיום 27.7.79
 מיום 16.11.78 עמדה 136
 מן מנהל כללי תכנון

- קבול תכנית
- קבול גוש
- קבול חלקה
- דרך קיימת או פתוחה בתכנית המתאר
- דרך פועלת
- דרך או חריבה
- דרך פועלת
- פס דרך
- קו גבול
- רוחב הדרך
- שטח פקורים "א"
- שטח למבני צבורי

חרישים הסביבה ק.מ. 1:10000

מחוז	שטח	השטחים בדונמים	השטח	יעוד	מספר יעוד	מספר חלקות
א	24%	6.600	שטח ציבורי	49/א	49	12
ב	32%	6.329	שטח פקורים	49/ב	49	12
ג	12%	2.250	דרך	49/ג	49	12
ד	22%	4.347	שטח פקורים	49/ד	49	12
סה"כ	100%	19.521				

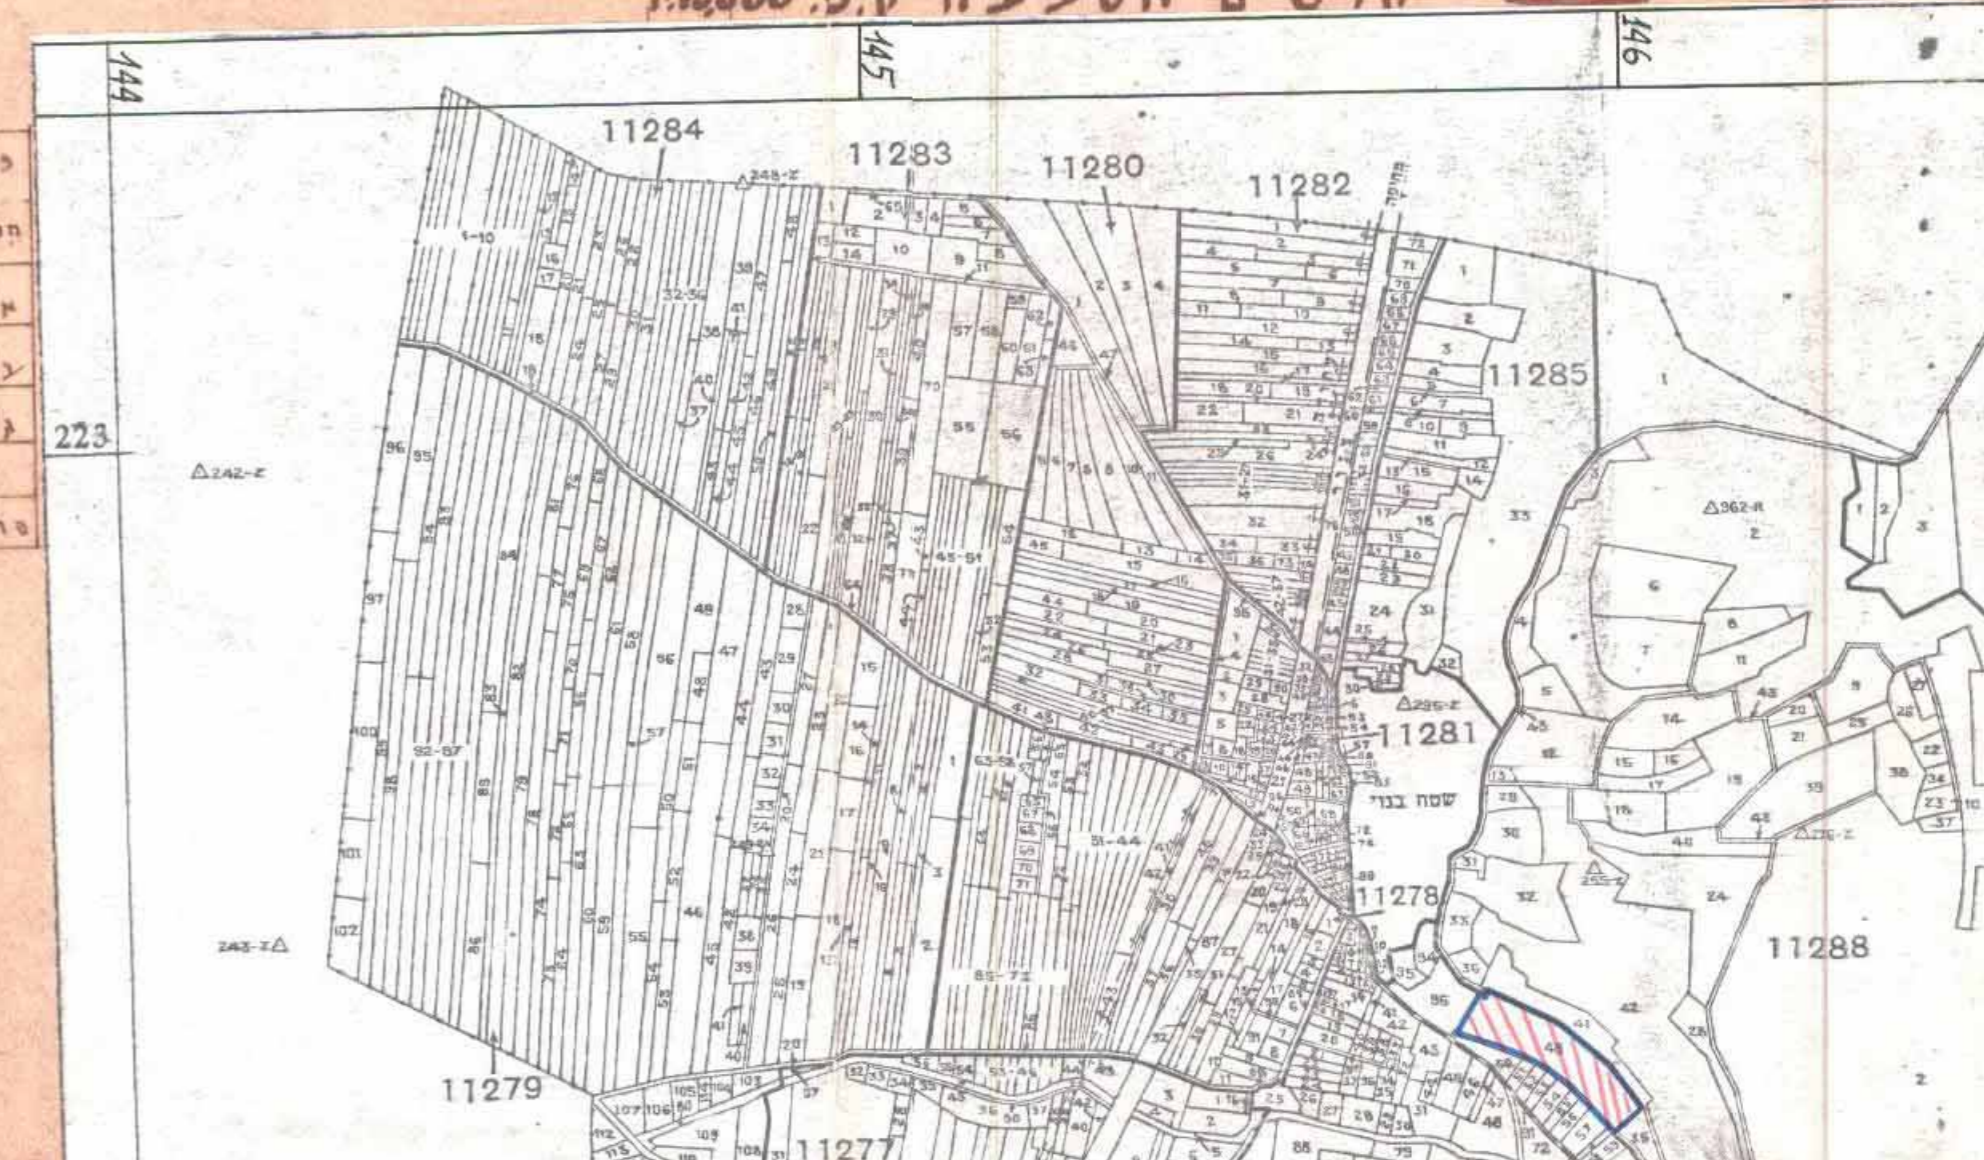

538.5
 מודד פוסטן

פחוז אבו נרד - להגזם ומודד פוסטן

חריטל 20, חדרה

טל 043-22639