

הועדה המקומית לתכנון ולבניה-קרית

תסריט מצורף לשנוי תכנית מפורטת, תכנית מס. ק/242 הנקראת:
שנוי יעוד בחלקה מחלקה 3
בגוש 10446, קרית ביאליק

הועדה המקומית לתכנון ולבניה-קרית
קרית מוצקין, קרית ביאליק, קרית ים

תכנית ב.ע. מפורטת מס. ק/242
הוסלף להפקדה
בישיבה ה- 290 כיום 14.8.73
יושב ראש הועדה
מהנדס הועדה

תכנית מס. ק/242 מורסמת להסקת בילקוט
מיום 1974 מס' 10.3.74 קמ"ר 1683

מסדר הפנים
חוק התכנון והבניה תשכ"ה-1965
מחוז
מרחב תכנון מקומי קרית
תכנית ק/242 מס'
הועדה המחוזית בשיבתה ה- 97
מיום 3.12.74 החליטה לתת חוקף
לתכנית הנמצאת לעיל.
סגן מנהל כללי לתכנון
יושב ראש הועדה

הועדה המקומית לתכנון ולבניה-קרית
קרית מוצקין, קרית ביאליק, קרית ים


תכנית ב.ע. מפורטת מס. ק/242
הוסלף למתן חוקף
בישיבה ה- 294 כיום 14.8.74
יושב ראש הועדה
מהנדס הועדה

תכנית מס. ק/242 מורסמת למתן חוקף בילקוט
מיום 1977 מס' 10.7.75 קמ"ר 1659
קול אטה




מקרא:

- 1 גבול התכנית
- 2 שטח צבורי פתוח
- 3 אתר לבנין צבורי
- 4 גבול גוש
- 5 גבול חלקה רשומה
- 6 מספר חלקה רשומה
- 7 מספר הדרך
- 8 קו בנין
- 9 רוחב הדרך
- 10 דרך מאושרת
- 11 אזור מסחרי

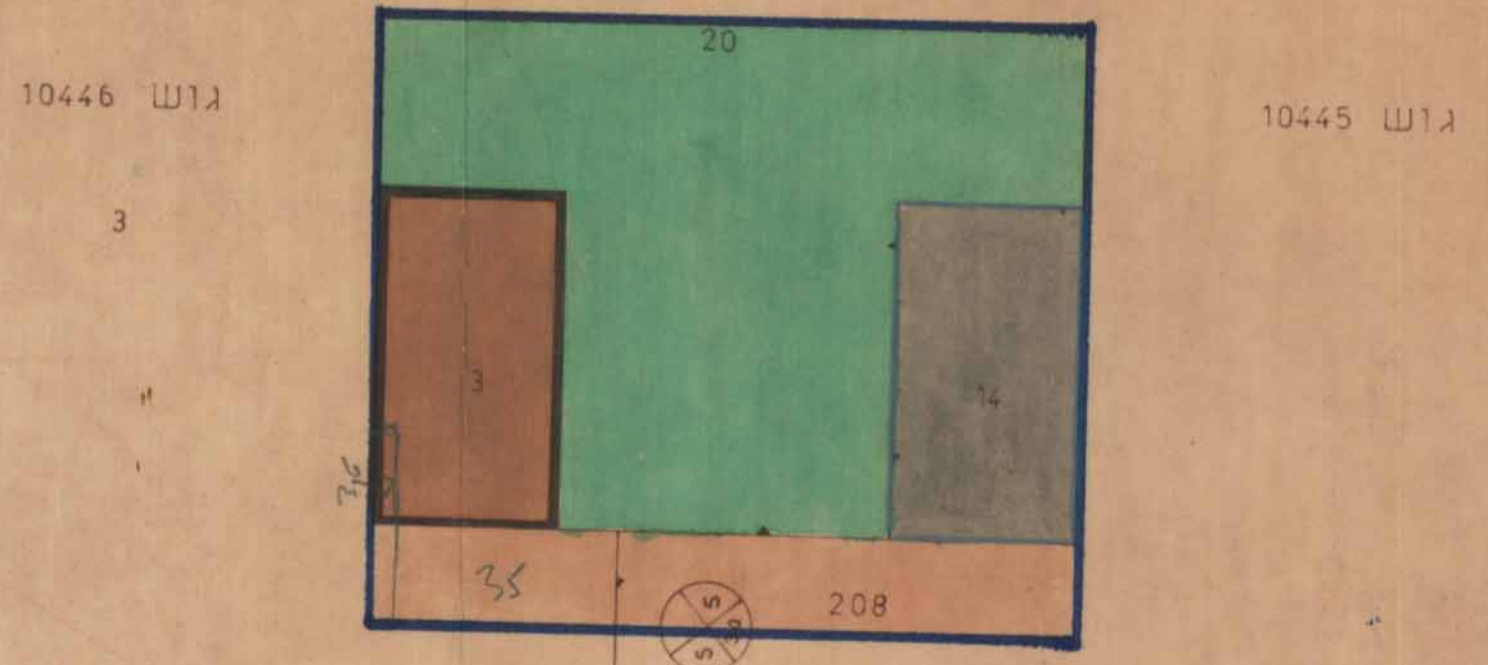

טבלת שטחים:

סה"כ	אתר לבנין צבורי	שטח צבורי פתוח	דרכים	אזור מסחרי
11.800	1.760	6.610	1.740	1.690
100%	14.9%	56.0%	14.7%	14.4%

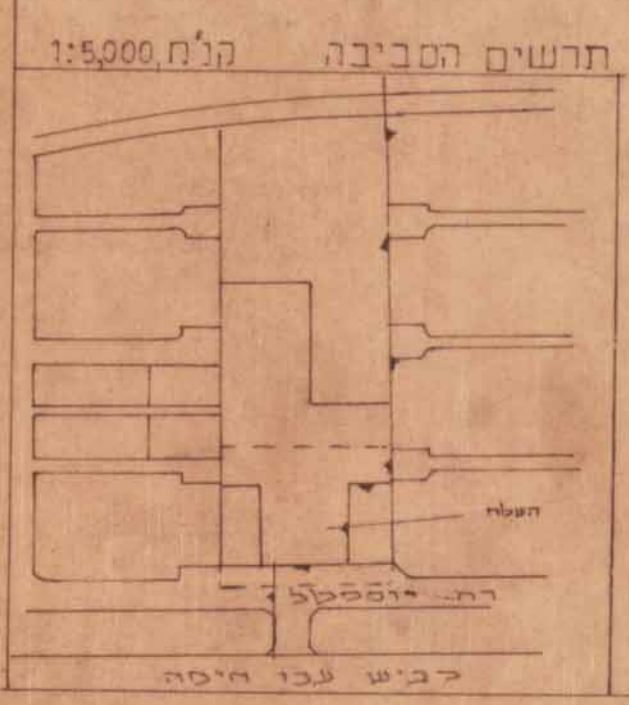

המחצית: היזום: