


הועדה המקומית לתכנון ולבניה - קרית
קרית מוצקין, קרית ביאליק, קרית ים

תכנית כ.ב. מפורטת מס' 318/9
הומלץ להפקדה

בישיבה ה- 422 ביום 26.11.74

יושב ראש הועדה
מהנדס חשבה

מצב ישן

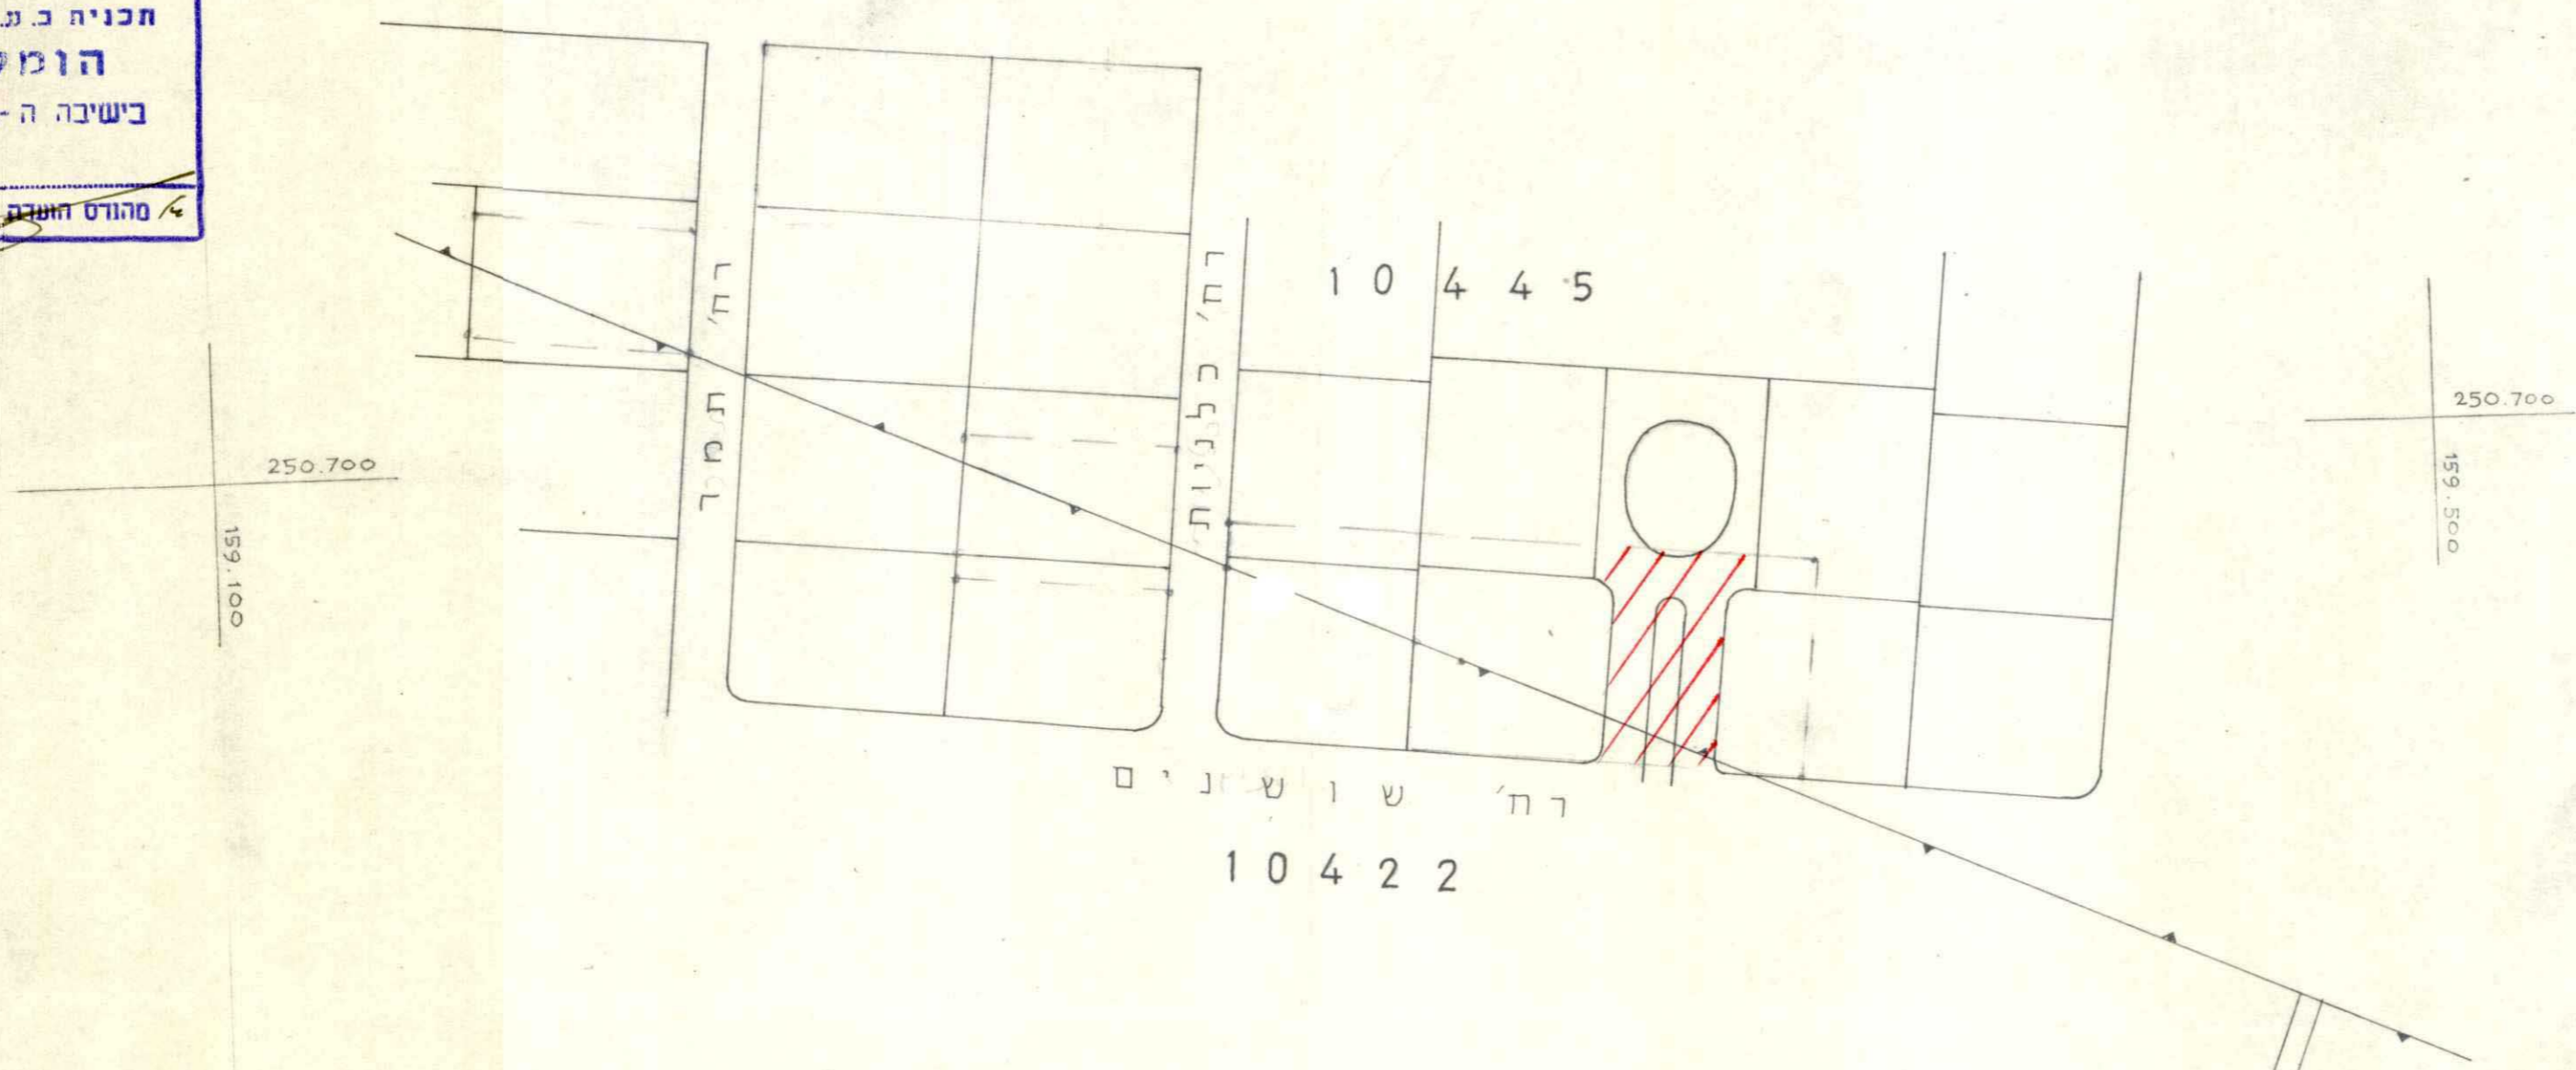

מחוז חיפה
מרחב תכנון מקומי הקריות
שנוי תוכנית מפורטת מס' 318/9
המהווה שנוי תוכניות בע/14 א, 23/ק, 283/ק

המקום : צור-שלום
גושים : 10422 ; 10445
חלקות : 61, 47, 13 ; 183, 184, 210, 195-198, 180
בעלי הקרקע : א.ג. צור-שלום ואחרים
היוזמים : א.ג. צור-שלום

קנה מידה: 1:1250


הועדה המקומית לתכנון ולבניה - קרית
קרית מוצקין, קרית ביאליק, קרית ים

תכנית כ.ב. מפורטת מס' 318/9
הומלץ למתן חוקף

בישיבה ה- 422 ביום 28.11.74

יושב ראש הועדה
מהנדס חשבה

מצב חדש

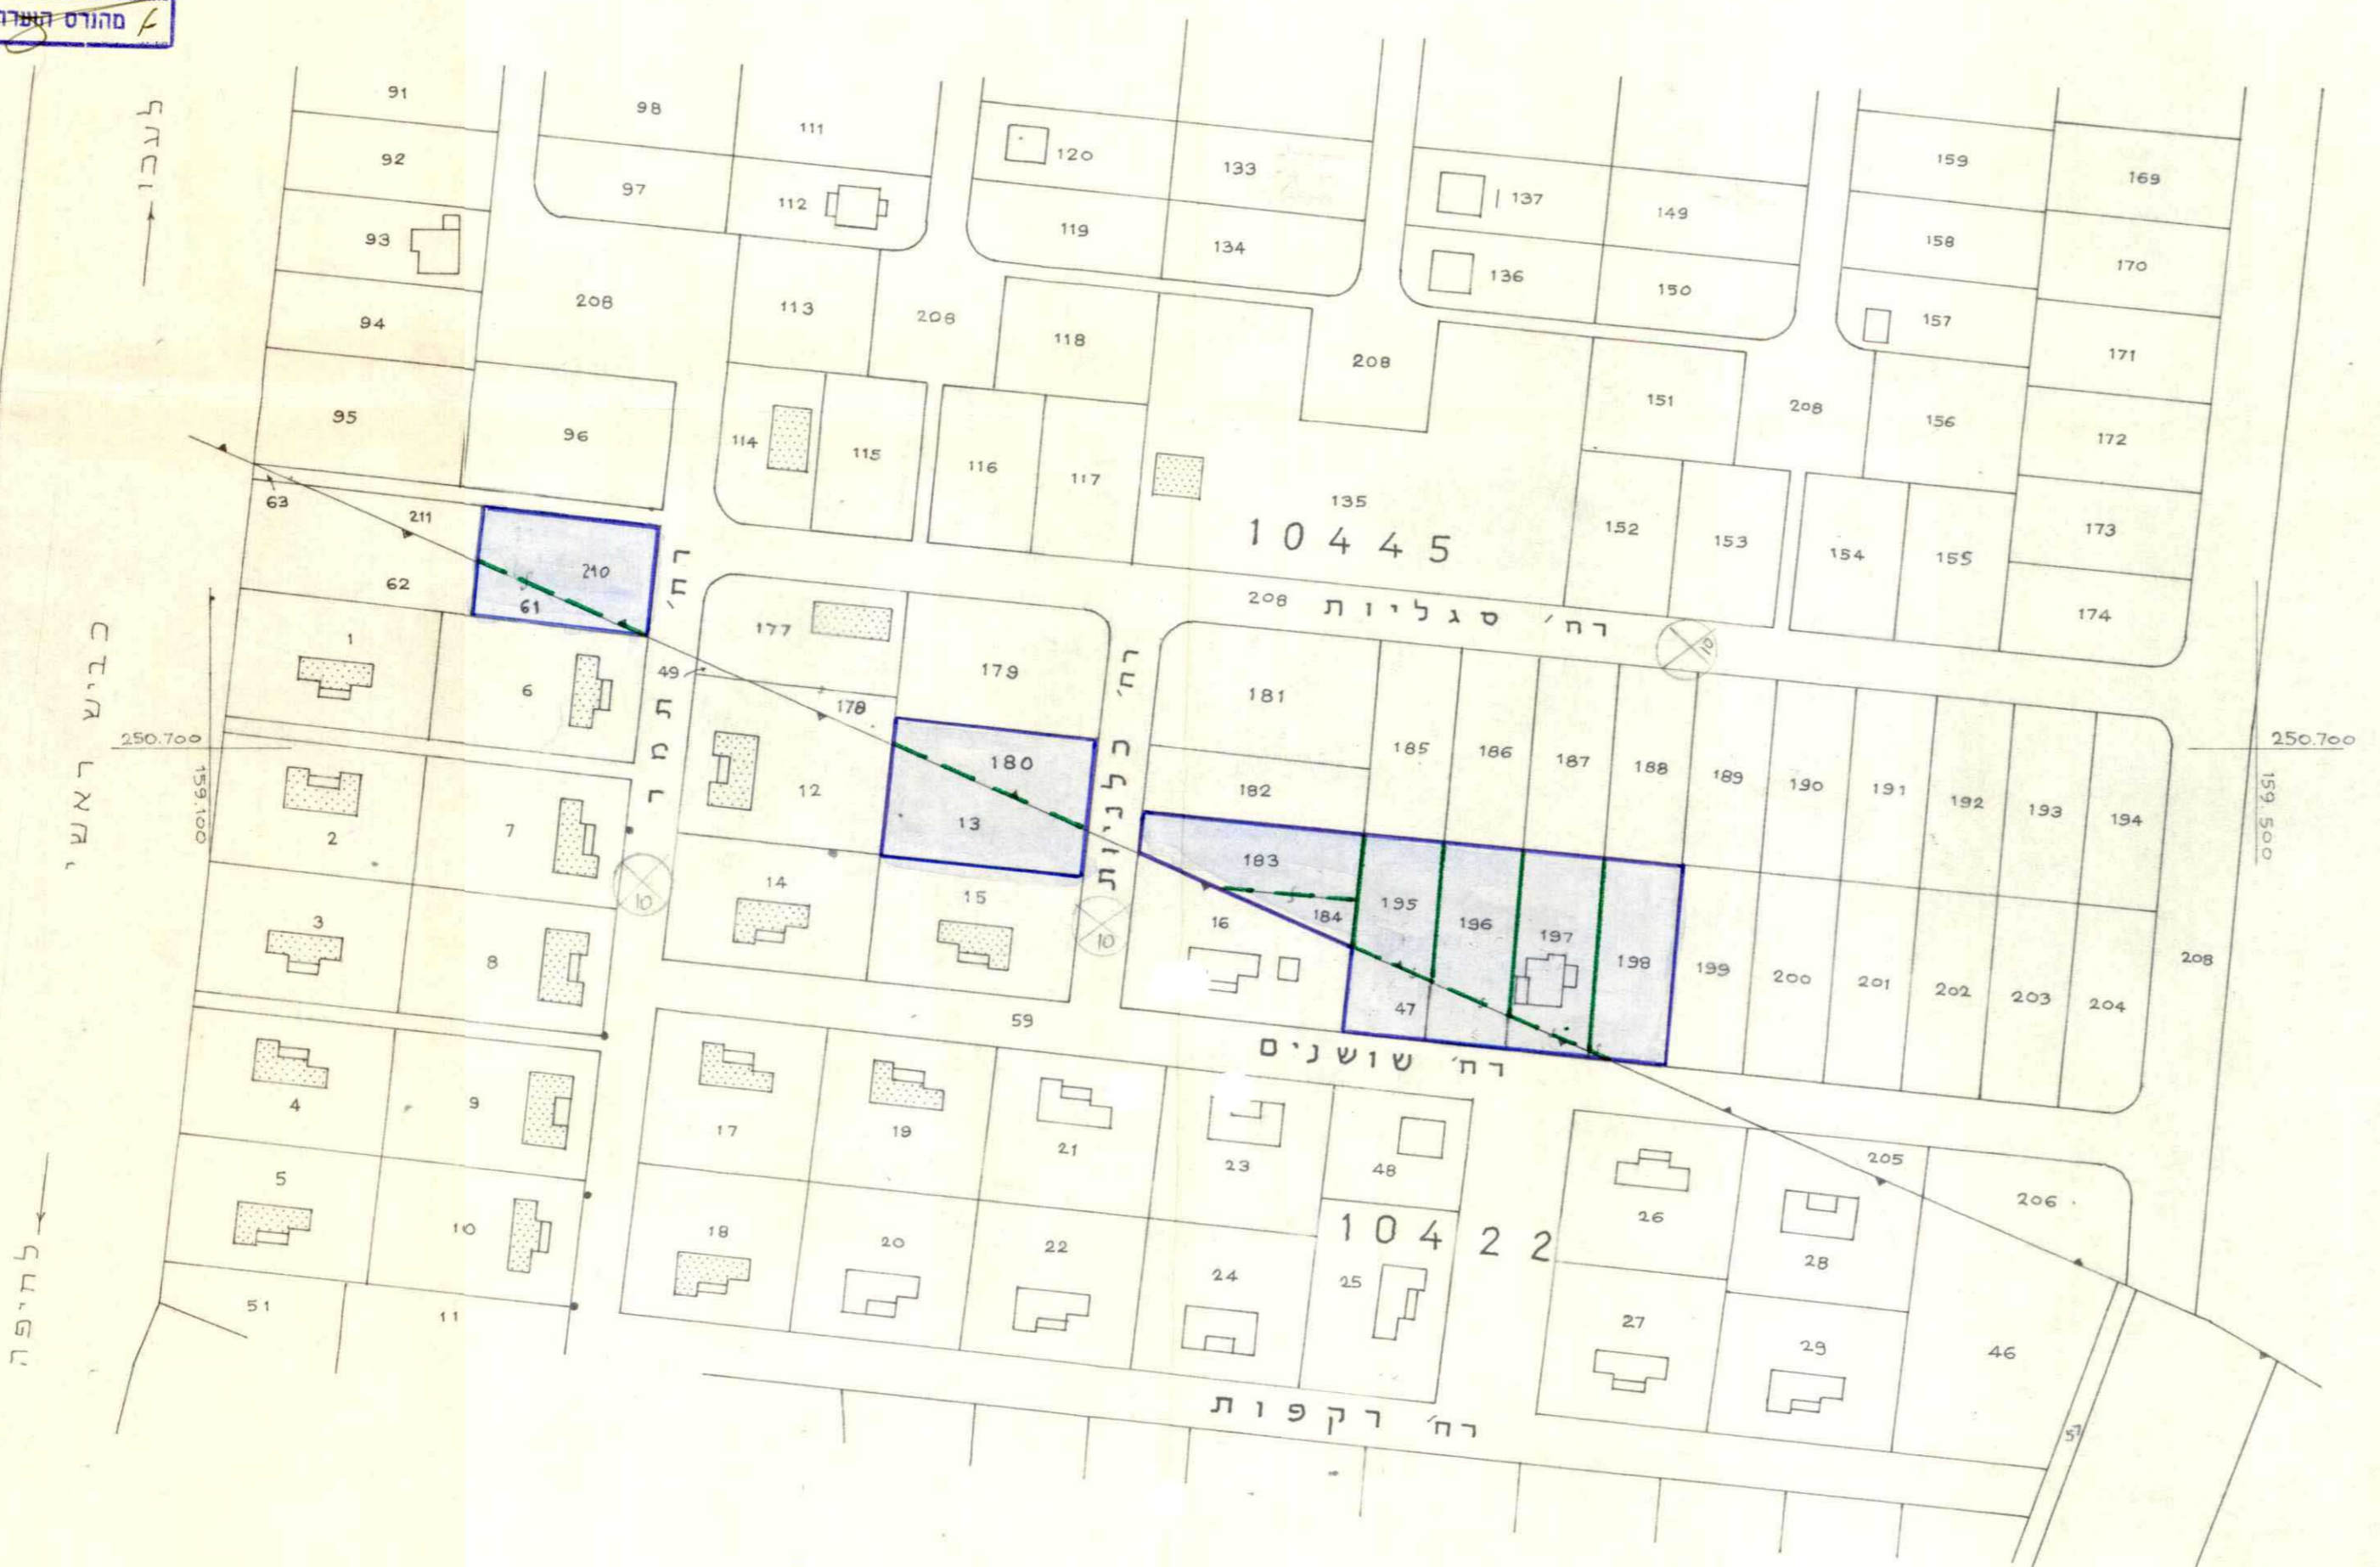

מקרא

גבול תוכנית
דרך קיימת או מאושרת
דרך או שביל לבטול
שטח למבני צבור
איזור מגורים ב'
שביל מוצע להולכי רגל בלבד
גבול גוש
גבול חלקה רשומה
גבול חלקה רשומה לבטול
גבול חלקה חדשה


משרד הפנים
חוק התכנון והבניה תשכ"ה-1965
מחוז חיפה
מרחב תכנון מקומי תל-אביב
תכנית מס' 318/9
הועדה המקומית לבניה ופיקוח
מיום 6.10.73 החליטה לתת חוקף
לחברת הנכנסת לעיל.
יושב ראש הועדה

משרד הפנים
חוק התכנון והבניה תשכ"ה-1965
מחוז חיפה
מרחב תכנון מקומי תל-אביב
תכנית מס' 318/9
הועדה המקומית לבניה ופיקוח
מיום 29.10.73 החליטה לתת חוקף
לחברת הנכנסת לעיל.
יושב ראש הועדה

תכנית מס' 318/9
מורסמה למתן חוקף כולקום
הקריות מס' 3732 מיום 7.1.74 עמוד 319

תכנית מס' 318/9
מורסמה להפקדה כולקום
הקריות מס' 3497 מיום 25.11.73 עמוד 252

תרשים המקום ק.ב. - 1:5000

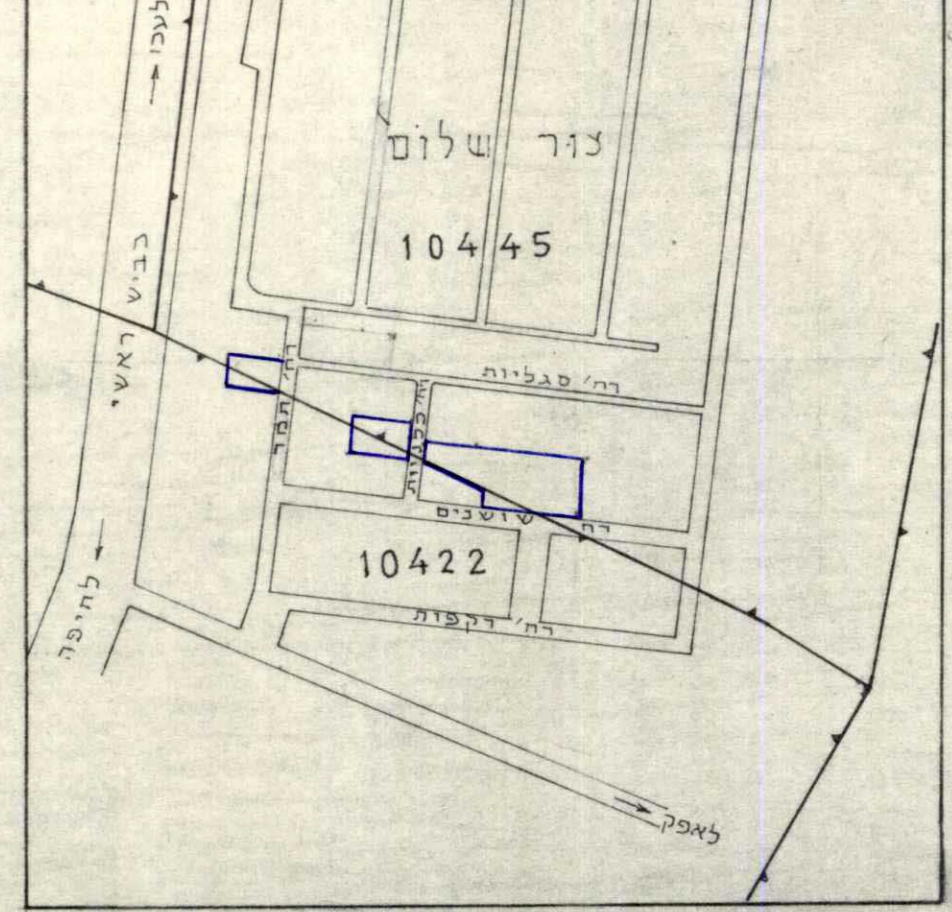

עורך התכנית
21.7.85
אחוז מוסמכים בחיפה
חיפה, רח' הנמל 53 טל. 662637
ת.ד. 33234

צור שלום
משרד עורכי דין
היוזם
א.ג. צור-שלום