



הועדה החקוחית לבניה ותכנון ערים - קרית חוצקין - קרית ביאליק - קרית ים. - תסריט חצורה לתב"ע חס ק/141
 שנוי סווג איזורי חגורים בגוש 11535 - קרית-ביאליק
 שנוי לתב"ע ק/123 גוש 11535 ח': 38-40, 46-48, 68-72, 200-202.

<p>משרד הפנים פקודה בניה ערים 1936 ועדה מחוזית לבניה ולתכנון ערים מחוז חיפה</p> <p>מרחב תכנון ערים 7-1987 (ביאליק ק.י.) תכנית מקו 141/ק תעודת התכנון מס' 239 מיום 30-10-62 את התכנית הנקובה לעיל יושב ראש הוועדה</p>	<p>הוועדה החקוחית לבניה ולתכנון ערים קרית ים</p> <p>תכנית ב.ע. בעורמה מס' ק/141 הומלץ להפקדה בישיבה ה- 162 ביום 17.8.62 יושב ראש הועדה</p>
<p>משרד הפנים פקודה בניה ערים 1936 ועדה מחוזית לבניה ולתכנון ערים מחוז חיפה</p> <p>מרחב תכנון עיר 7-1987 (ביאליק ק.י.) תכנית מקו 141/ק תעודת התכנון מס' 280 מיום 26-3-63 את התכנית הנקובה לעיל יושב ראש הוועדה</p>	<p>הוועדה החקוחית לבניה ולתכנון ערים קרית ים</p> <p>תכנית ת.ע.ק. מס' ק/141 הומלץ למתן חוקף בישיבה ה- 171 ביום 1.3.63 יושב ראש הועדה</p>
<p>תכנית מס' 141/ק שורטטה למתן חוקף בילוק הפרוטומים מס' 1014 מיום 30.5.63 עמוד 1269</p>	<p>תכנית מס' 141/ק שורטטה להפקדה בילוק הפרוטומים מס' 987 מיום 3.1.63 עמוד 576</p>

חולחות

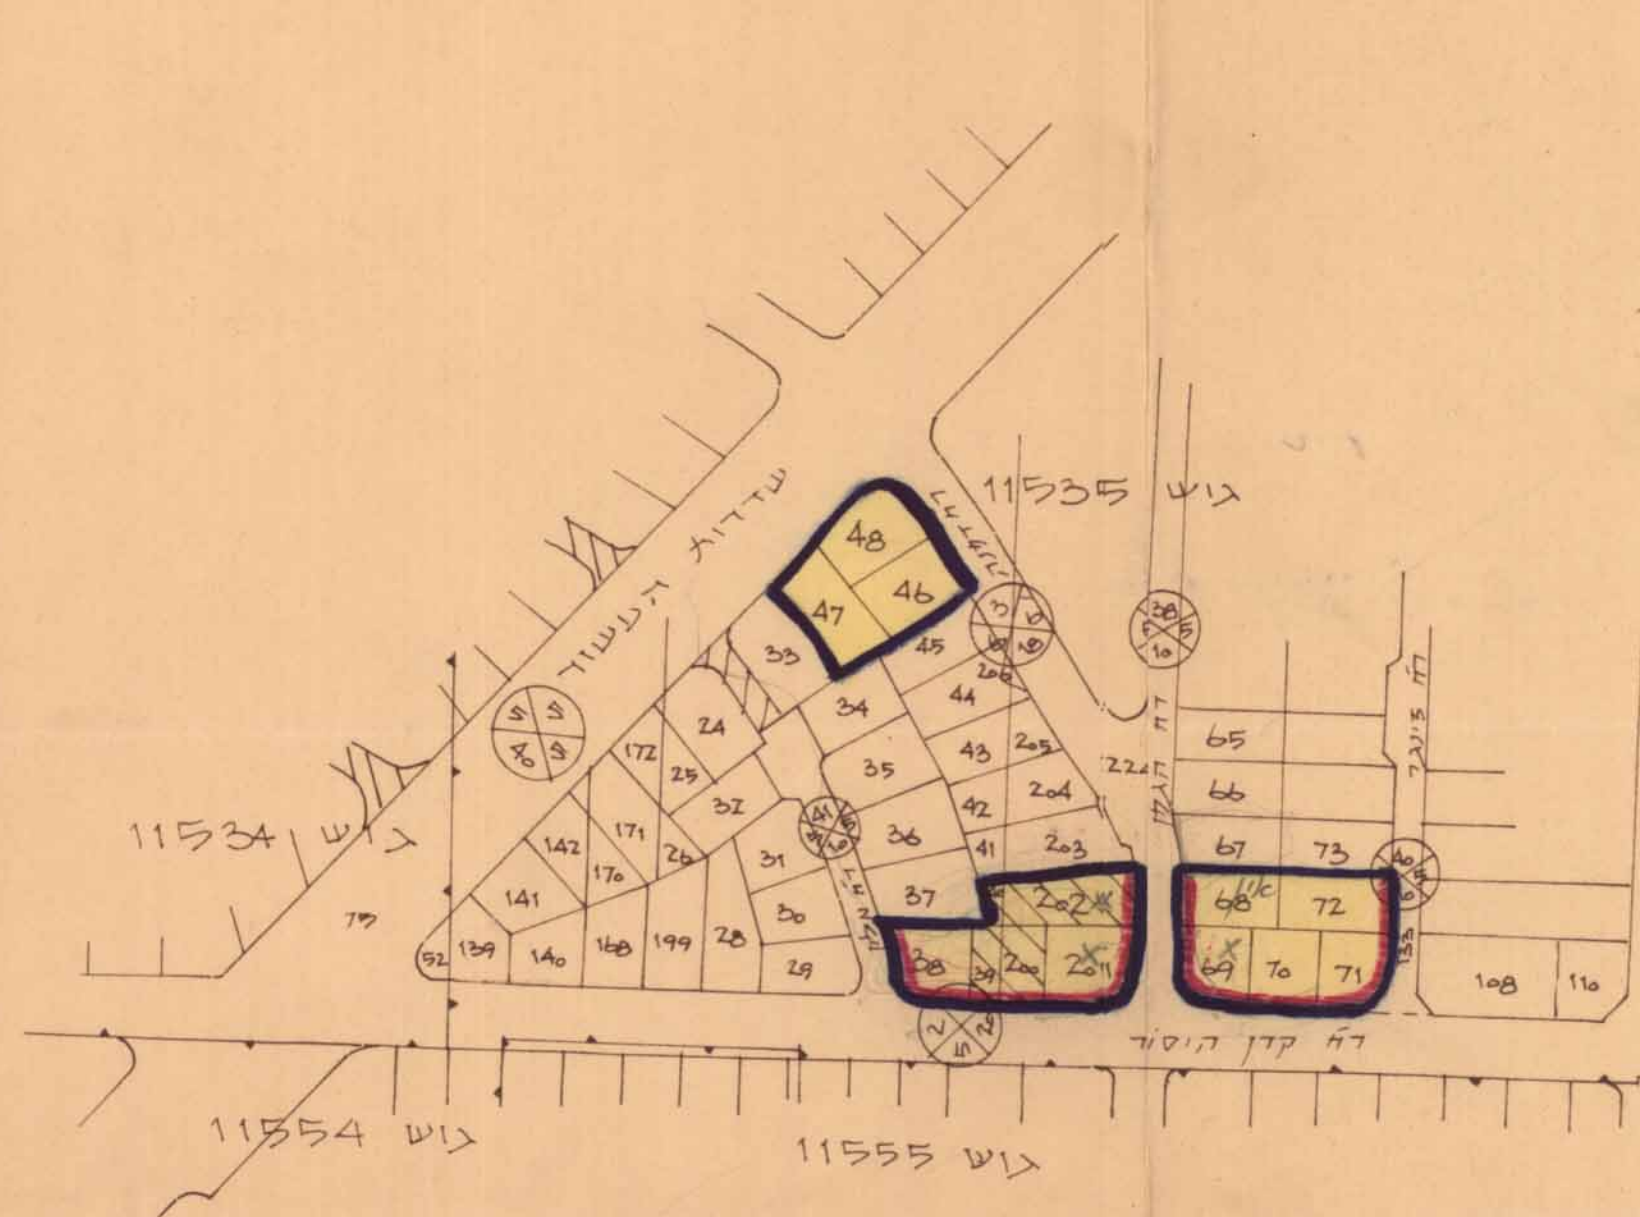

תרשים הסביבה

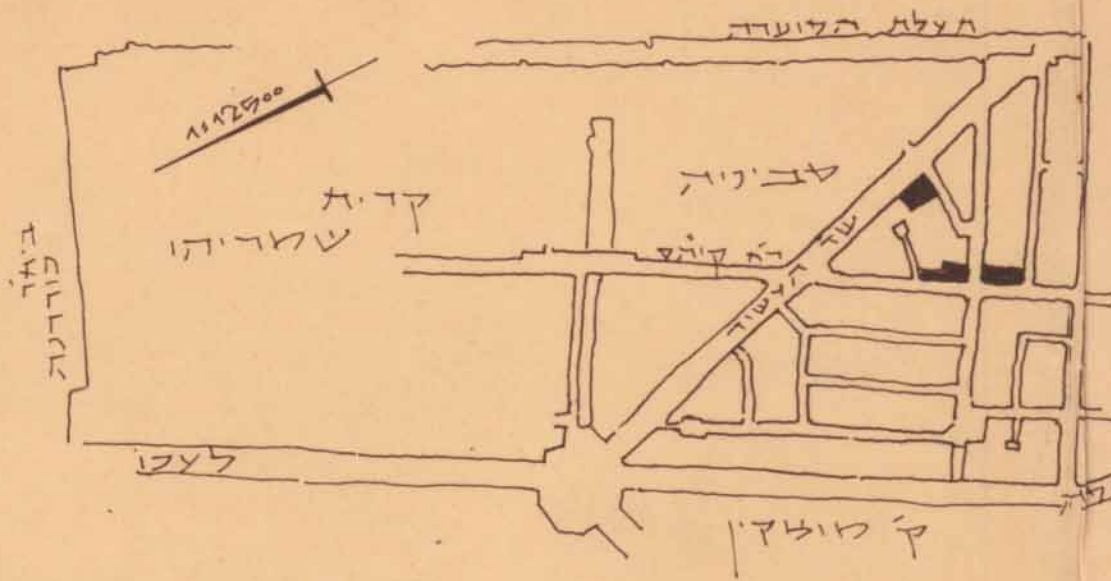

הועדה החקוחית לבניה ותכנון ערים

הועדה החקוחית לבניה ולתכנון ערים
 קרית ים, קרית ביאליק, קרית ים


חתיחות:

יוצאי התכנית חח קרית ביאליק

בעלי הקרקע

1010 1011 1012 1013 1014 1015 1016 1017 1018 1019 1020

חקרמ:

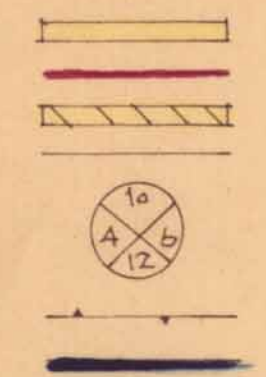

אזור חגורים ג
 חפית חנויות
 הרגבלת בניה
 גבול חלקה נשומה
 מספר הקרקע
 חרוח צדדי
 קומת הדיק
 גבול גוש
 גבול התכנית