

ת.מ.ל. חפ/ 964 (12) 9.12.68

תסריט מצורף לשנוי ת.ת.ע. מפורטת, תכנית מס: חפ/964 א שנוי תואי שביל ציבורי בעין הים

הוערה הממוספת לבניה ולתכנון העיר - חיפה
תכנית ת.ע.ת. מס: חפ/964 א
הומלץ למתן חוקף
בישיבה ת' 47 ב-21.12.68

יושב ראש הוועדה: *[Signature]*
סגן: סהודס העיר

הוערה הממוספת לבניה ולתכנון העיר - חיפה
תכנית ת.ע.ת. מס: חפ/964 א
הומלץ לת.פ.ד.ה
בישיבה ת' 33 ב-31.12.67

יושב ראש הוועדה: (-) א.ח.נשי
סגן: סהודס העיר

תכנית מס: חפ/964 א
סופסופה להסדרת בילדות
1450 מ"ר
16.5.68 עמ' 1425

משרד הפנים
חוק התכנון והבניה חנוכי'ה-1965
מחוז: חי'מ.
מרחב תכנון מקומי: חי'מ.
תכנית מס: חפ/964 א
הועדה המחוזית בשיבתה ח' 62
מיום: 22-10-68
לחתימת החברת לעיל.
סגן ממשל כללי לתכנון: יושב ראש הוועדה


תכנית מס: חפ/964 א
סופסופה למתן חוקף בילדות
1539 מ"ר
24.7.69 עמ' 1499

מקרא

- צור מגורים א.
- אתר לבנין ציבורי לא מסחרי
- שביל ציבורי נסוע
- בסול שביל ציבורי
- גבול חלקה רשומה
- גבול חלקה מוצעת
- מספר חלקה רשומה
- מספר חלקה מוצעת
- בנין קיים
- גבול התכנית
- גבול גוש

שטח התכנית 7.300 א"מ

גוש 10906, חלקות מס: 142, 143, 144, 147, 148, 188, 189, וחלק מחלקות מס: 145, 146, 149, 153, 154. בעל הקרקע: היפנותא'

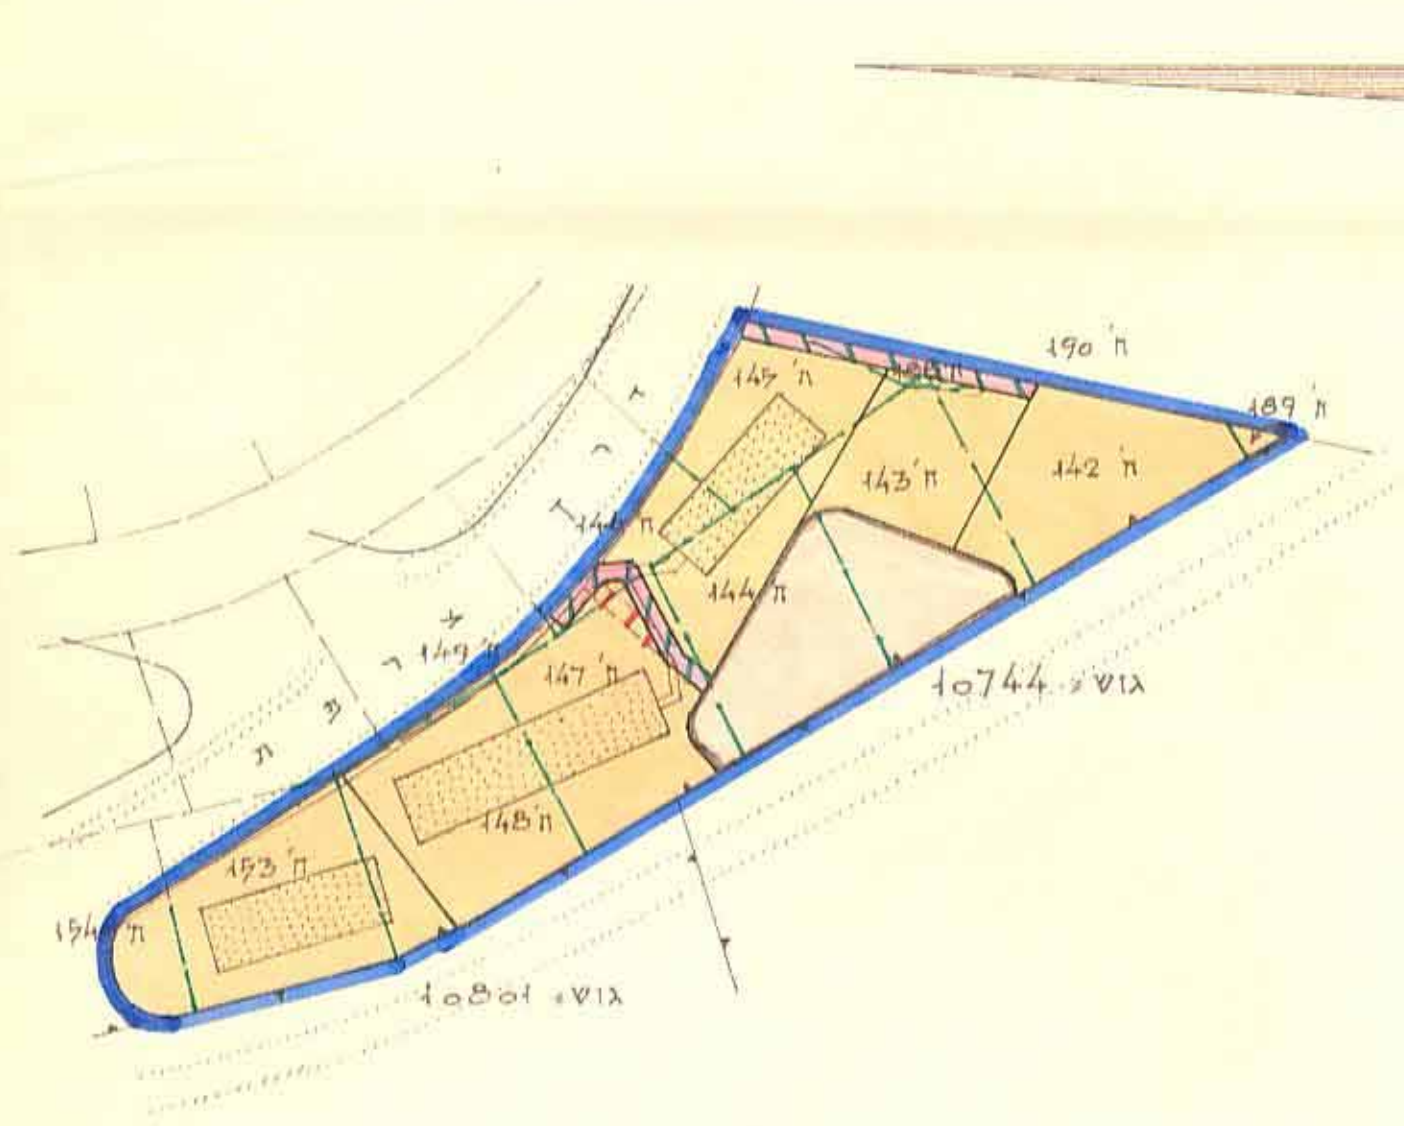

מודד מוסמך

מ. יזרוב
מודד מוסמך

יזעזעי התכנית ובעלי הקרקע

מכון שבדיית כנרת
סניף חיפה

