
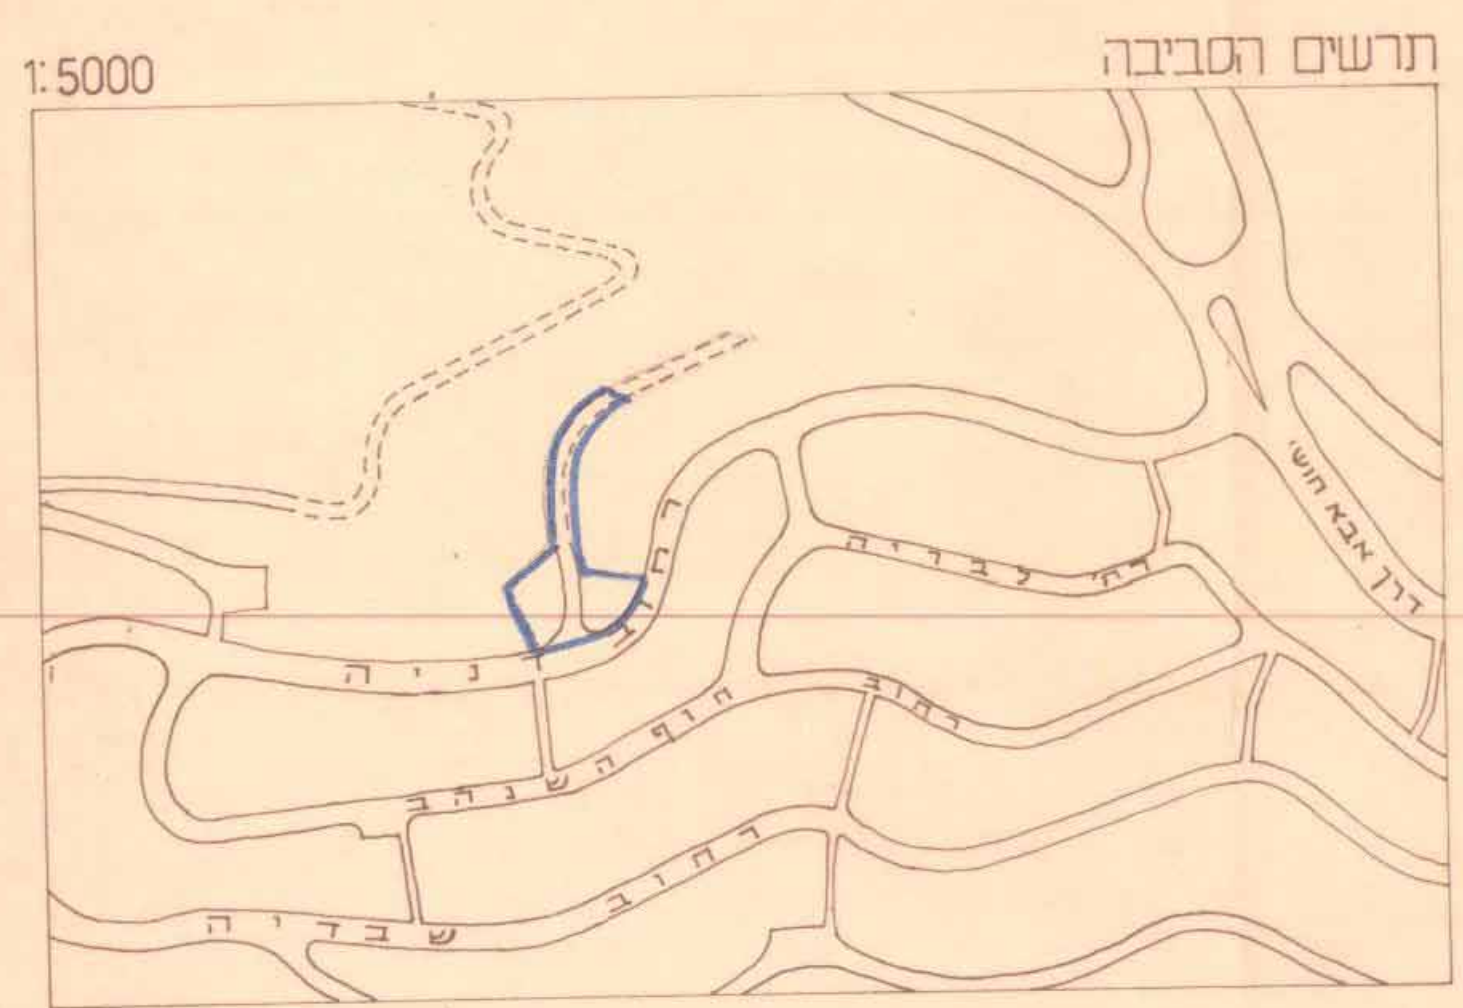


מרחב תכנון מקומי, חיפה
תשריט מצורף לשוני תכנית מתאר מקומי,
תכנית מס' חפ/1135 י'

ביטול דרך מס' 963 בשכונת דניה

ק.מ. 1:1250

- מקרא:**
- גבול התכנית
 - אזור מגורים "א" מיוחד
 - שטח ציבורי פתוח
 - שביל להולכי רגל
 - קו רחוב
 - דרך לביטול
 - גבול חלקה רשומה
 - גבול חלקה רשומה לביטול
 - מספר חלקה רשומה
 - מספר חלקה רשומה לביטול
 - קו ביוב קיים

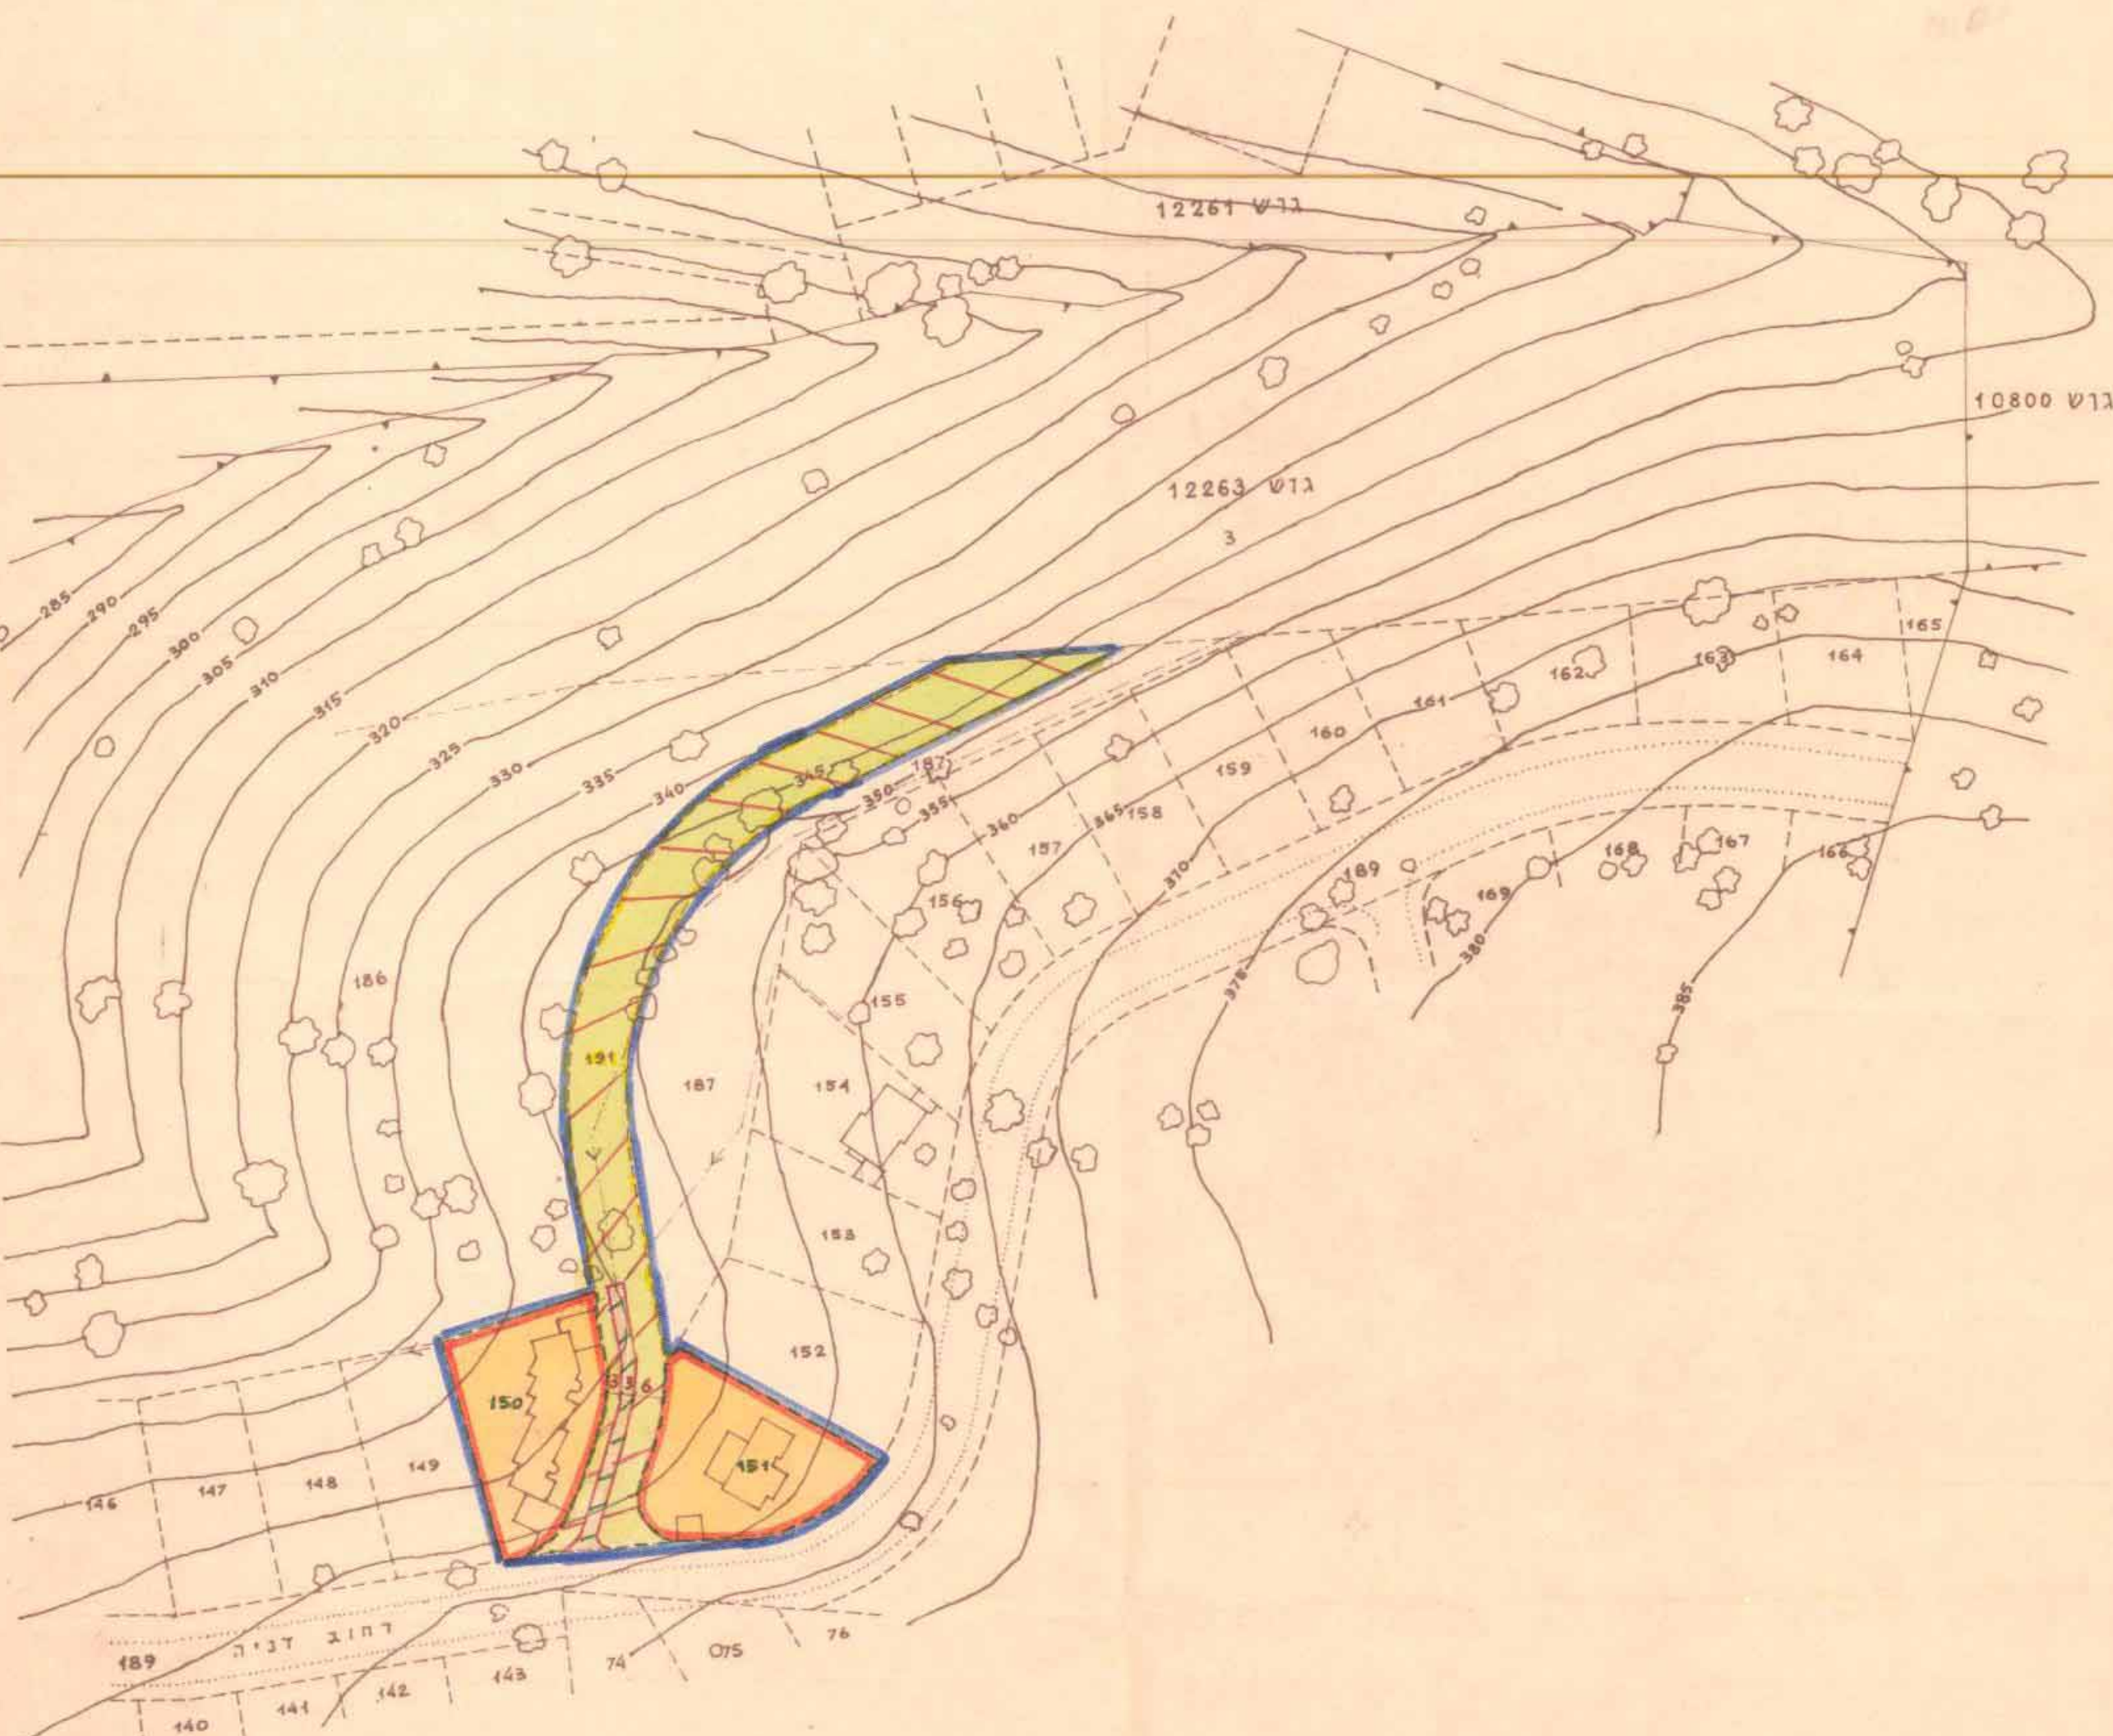

הועדה המקומית לתכנון ולבניה - חיפה תכנית ח"צ מס' חפ/1135 הוספה להסדרה ביטול דרך מס' 963 7.10.86 (1.9.86) (-א) גוראל (-א) ינוביץ סגן מנהל תכנון	משרד הפנים חוק התכנון והבניה תשכ"ה-1965 מחוז חיפה מרחב תכנון מקומי תכנית ח"צ מס' חפ/1135 הועדה המקומית תשיבתה ח מיום 23.12.86 החליטה להפקיד את התכנית הנזכרת לעיל. סגן מנהל כללי לתכנון
תכנית מס' חפ/1135 פורסמה להפקדה בילקוט הפרסומים מס' 3507 מיום 11.9.88 צמוד 3173 CS	משרד הפנים חוק התכנון והבניה תשכ"ה-1965 מחוז חיפה מרחב תכנון מקומי תכנית ח"צ מס' חפ/1135 הועדה המקומית תשיבתה ח מיום 23.12.86 החליטה להפקיד את התכנית הנזכרת לעיל. סגן מנהל כללי לתכנון