
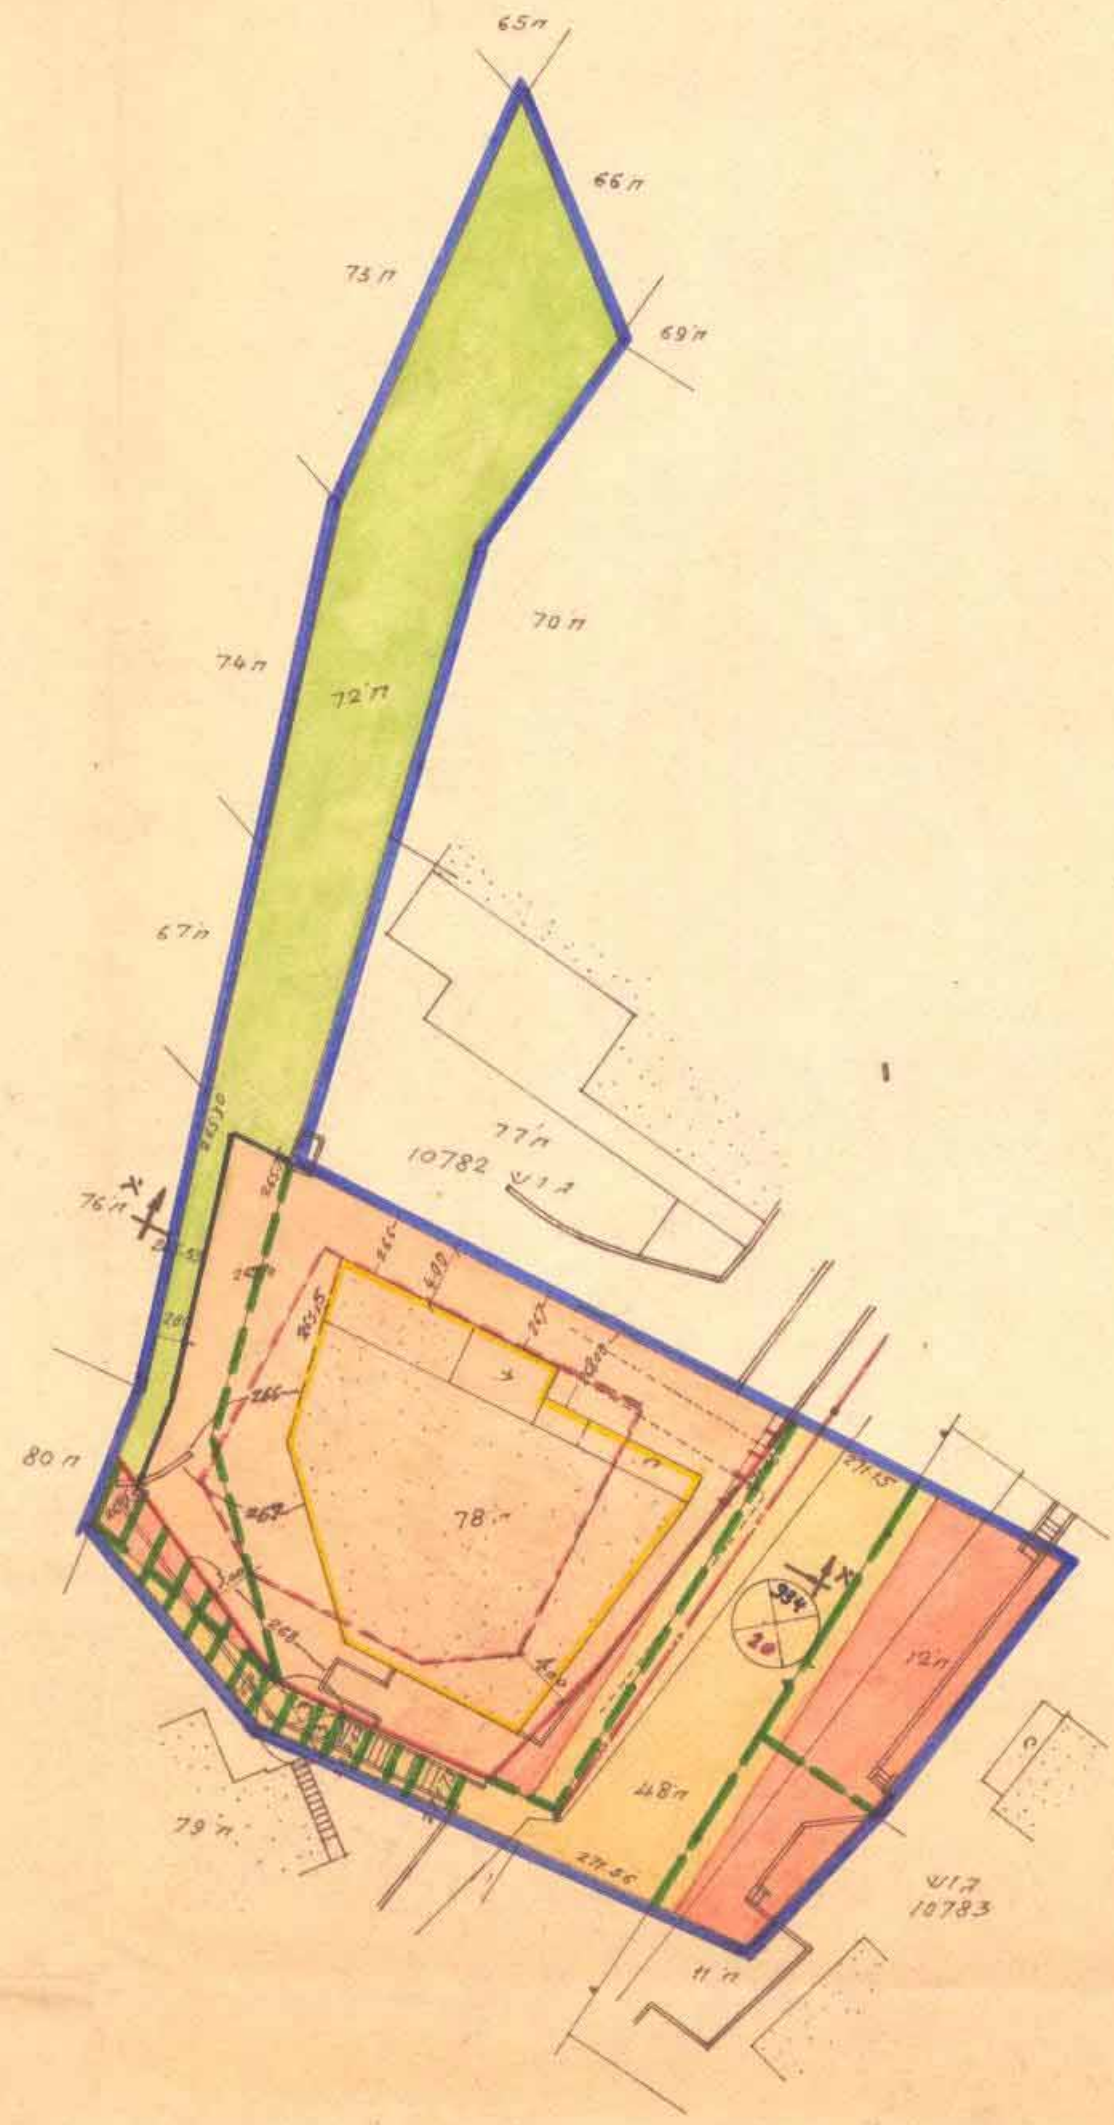


תשריט מצודק לשינוי תכנית מפורטת, תכנית מס' חפ/1511
 בנוי על חלקה 78 בגוש 10782, דה הנטקה 9
 קנה סדה 1:500

תכנית ת.ע.מ.ט חפ/1511
 31.12.72

0896
 17

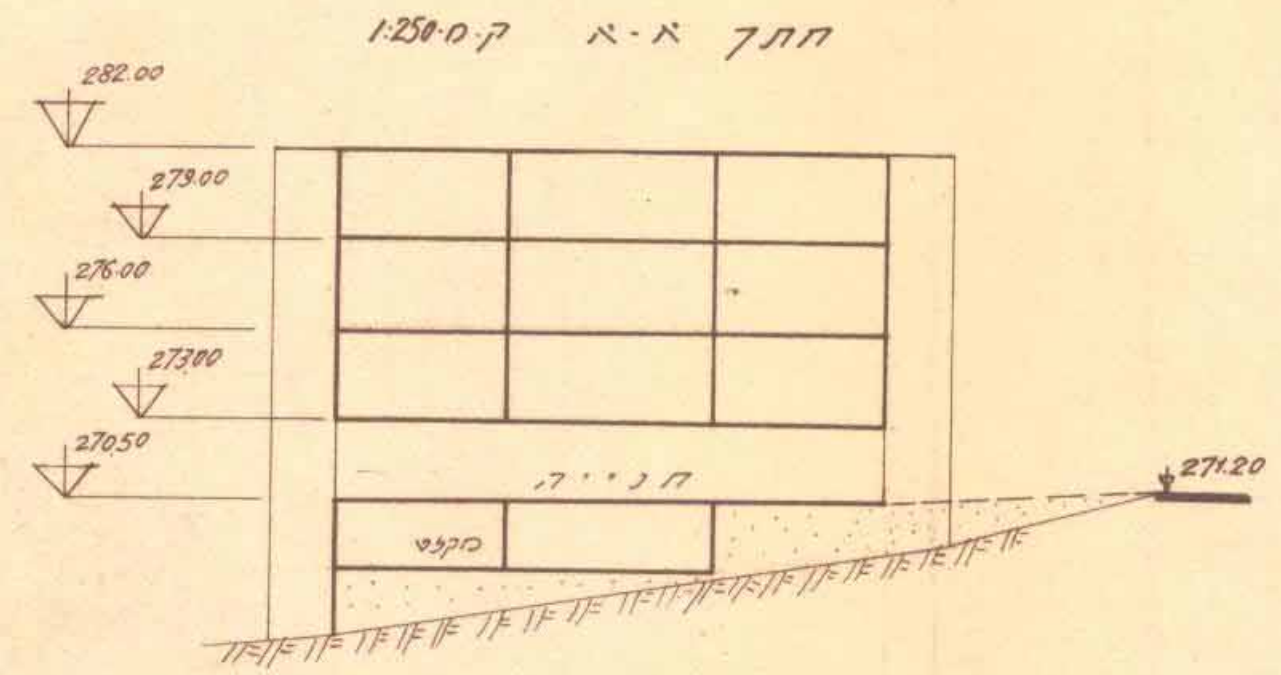

- מקרא**
- גבול תכנית
 - אזור מגורים
 - שטח צבודי פתוח
 - דרך מאושדת וק'מת
 - דרך מוצעת או התבנה
 - דרך לביטול
 - שביל להולכי רגל מאושר
 - שביל להולכי רגל מוצע
 - מבנה להריסה
 - מס' דרך
 - מדווח קדמי
 - דרך חב גידך
 - גבול חלקה ק'מת
 - גבול חלקה מוצעת
 - גבול גוש
 - קו דחוב
 - קו בנין
 - קו תשכון
 - מספר קומות
 - קומת עמודים

תכנית מס' 1511/חפ מורסמה לחקרה בילקוט
 המרסמים מס' 1791 מיום 30/12/71 עמוד 215

משרד הפנים
 חוק התכנון והבניה חשכ"ה-1965
 מרחב תכנון מקומי
 תכנית מס' 1511/חפ
 הועדה המחוזית במשיבתו ח'
 מיום 5-9-72
 להליטה לתת חוקף
 לתכנית המקברת לעיל.
 סגן מנהל מלל לחכנת

תכנית מס' 1511/חפ מורסמה למתן חוקף בילקוט
 המרסמים מס' 1916 מיום 10-5-73 עמוד 1631

א. ג. גרוק ושול. אודד גוטק
 ד. ישראל ונוו. אדריכל
 ע. דובזובסקי. היזם

לוח שטחים

| מס' הגוש | מס' החלקה | בעל הקרקע | שטח מ"ר | א' זוגל מגורים | שטח צבודי פתוח | דדנים ושטחים |
|----------|-----------|--------------|---------|----------------|----------------|--------------|
| 10782 | 78 | ע. דובזובסקי | 958 | 84.4 | 208 | 15.6 |
| 10782 | 72 | ע. דובזובסקי | 757 | 14.8 | 127 | 4.7 |
| 10783 | 12 | בית השולף | 170 | | | 100.0 |
| 10783 | 11 | בית השולף | 85 | | | 100.0 |
| 10782 | 48 | עיריית חיפה | 558 | | | 100.0 |
| | | סה"כ | 2528 | 935 | 370 | 39.5 |

שטח התכנית ~ 2528 מ²

הועדה המקומית לתכנון ולבניה - חיפה
 תכנית ת.ע.מ.ט חפ/1511
הזמין להפקדה
 בישיבה ה' 23 בי 27/12/72

הועדה המקומית לתכנון ולבניה - חיפה
 תכנית ת.ע.מ.ט חפ/1511
 הזמין לפרסום חוקף
 בישיבה ה' 40 בי 27/12/72

תדשים החוקים - 1:5000

