

0899

תשריט מצורף לשינוי תכנית מפורטת, תכנית מס' חפ/1369

"אתר לבית ספר ימי"

ק.מ. 1:2500

משרד הפנים
חוק התכנון והבניה תשכ"ה-1965
 מחוז: חיפה
 מרחב תכנון מקומי: חולון
 תכנית מס': חפ/1369
 חשיפה המחוזית בשיבתה: ח
 מיום: 11-3-69
 החליטה לתת תוקף לתכנית הנזכרת לעיל.
 יושב ראש הוועדה: י. גל
 סגן מנהל כללי: י. גל


משרד הפנים
חוק התכנון והבניה תשכ"ה-1965
 מחוז: חיפה
 מרחב תכנון מקומי: חולון
 תכנית מס': חפ/1369
 חשיפה המחוזית בשיבתה: ח
 מיום: 18-6-68
 החליטה להפקיד את התכנית הנזכרת לעיל.
 יושב ראש הוועדה: י. גל
 סגן מנהל כללי: י. גל

תכנית מס' חפ/1369
 חשיפה לתת תוקף ביטול: 16-4-70
 מיום: 17-6-68
 יושב ראש הוועדה: י. גל
 סגן מנהל כללי: י. גל


תכנית מס' חפ/1369
 חשיפה להפקדה בלוקט: 12-12-68
 מיום: 14-90
 יושב ראש הוועדה: י. גל
 סגן מנהל כללי: י. גל

הוועדה המחיימת רבניה ולתכנון העיר - חיפה
 תכנית מס' חפ/1369
הומלץ להפקדה
 בשיבתה: 39 ב- 8-4-68
 יושב ראש הוועדה: י. גל
 סגן מנהל כללי: י. גל

הוועדה המחיימת רבניה ולתכנון העיר - חיפה
 תכנית מס' חפ/1369
הומלץ למתן תוקף
 בשיבתה: 55 ב- 12-2-69
 יושב ראש הוועדה: י. גל
 סגן מנהל כללי: י. גל

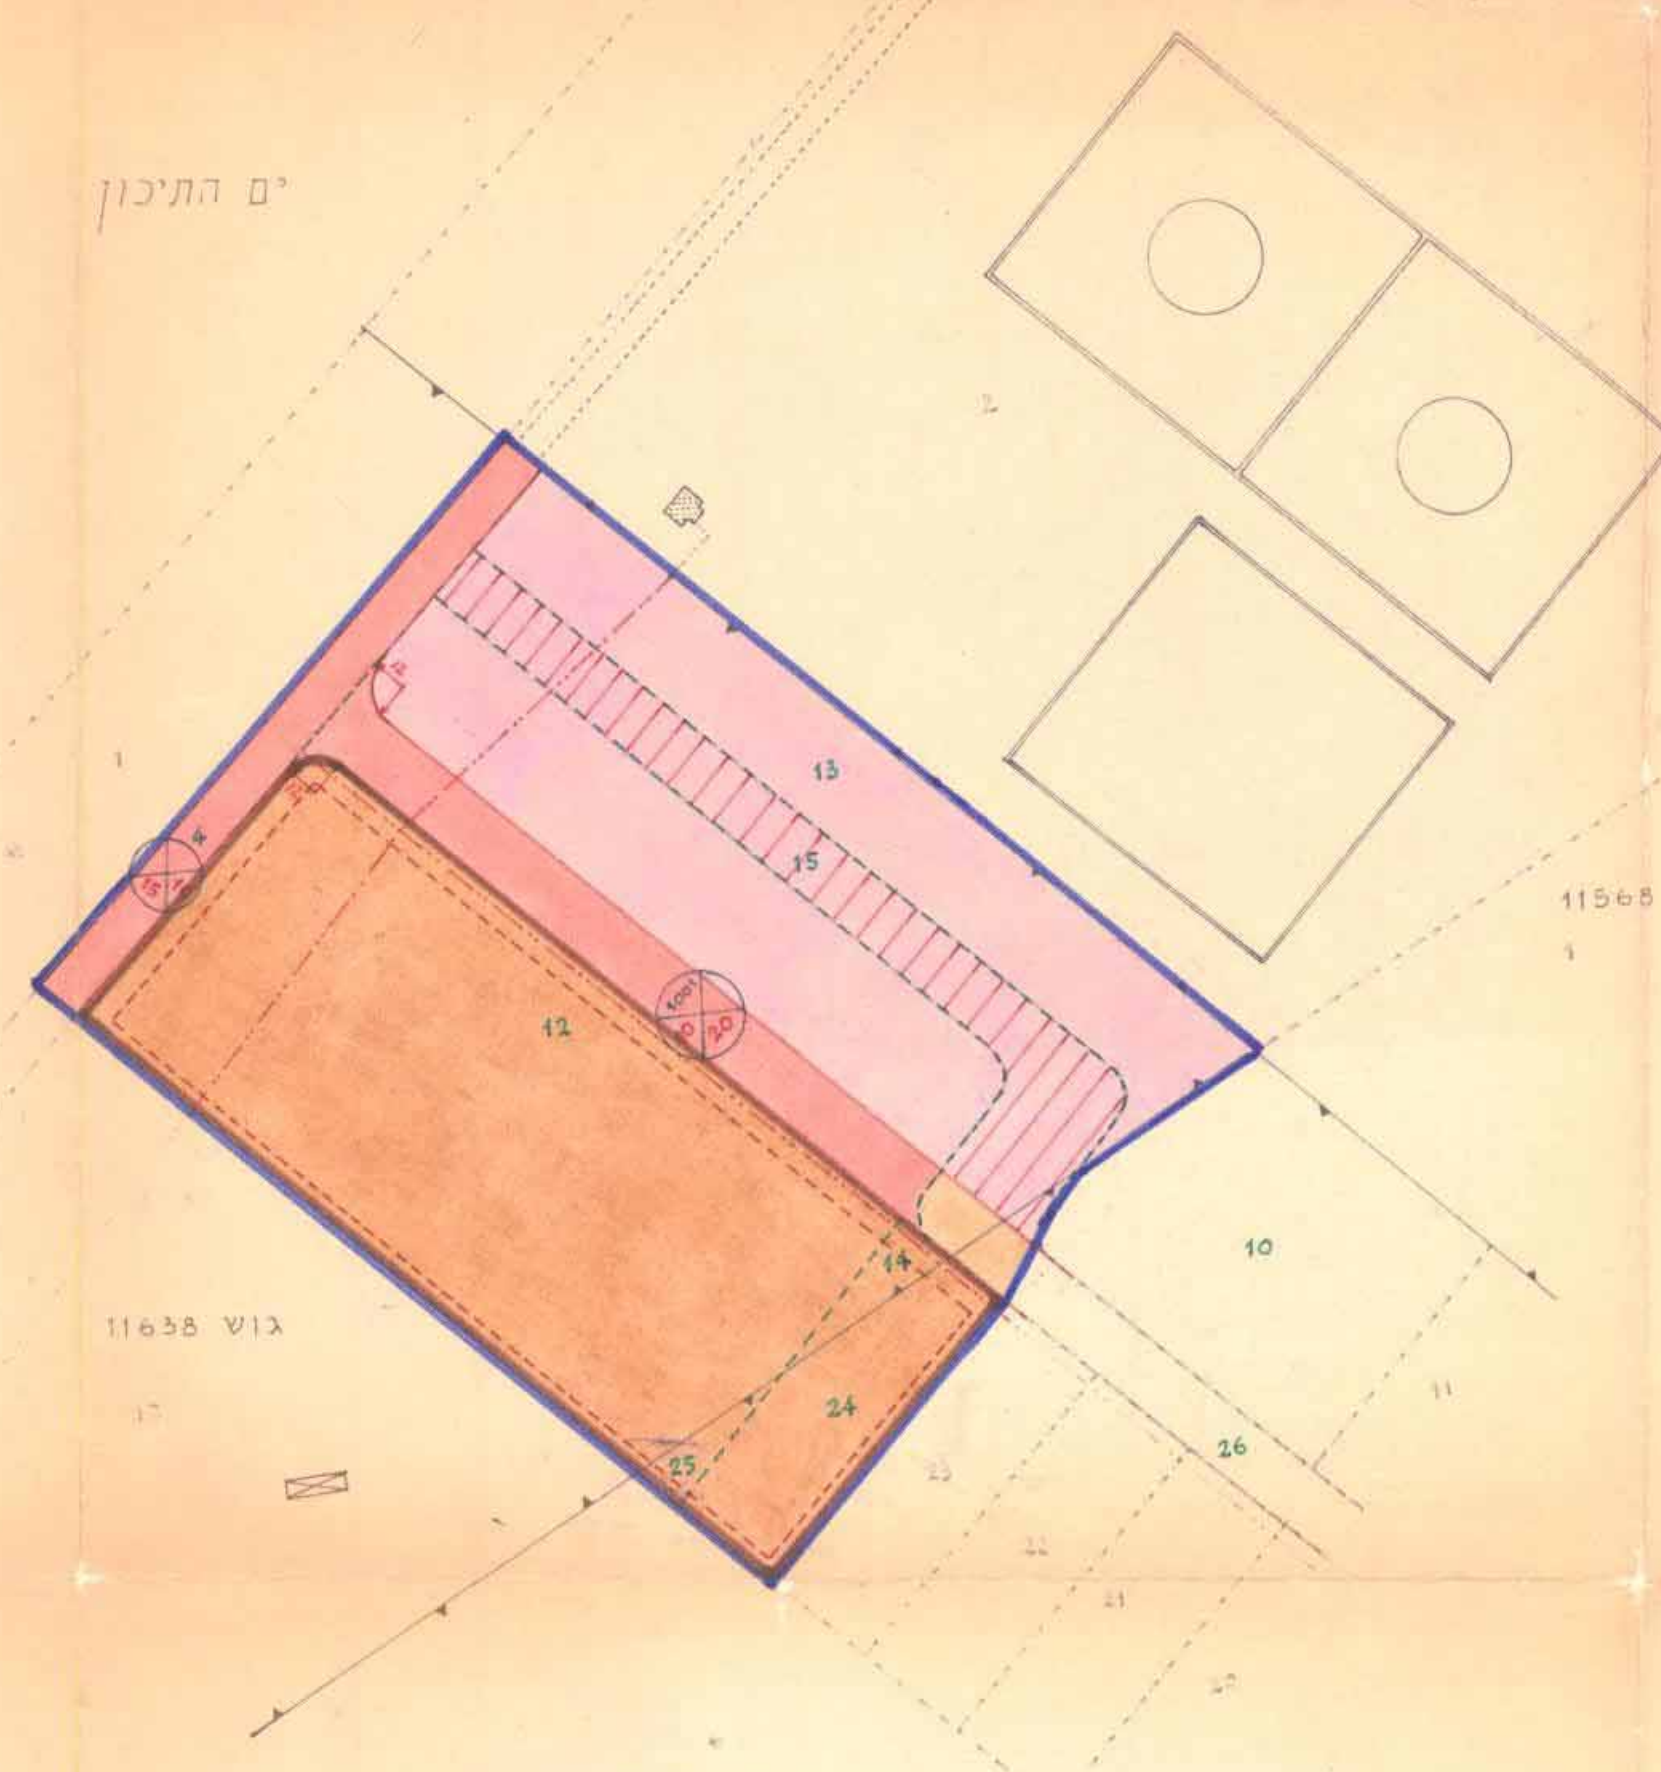

שטח התכנית: 74.700 ממ"ד בקירוב

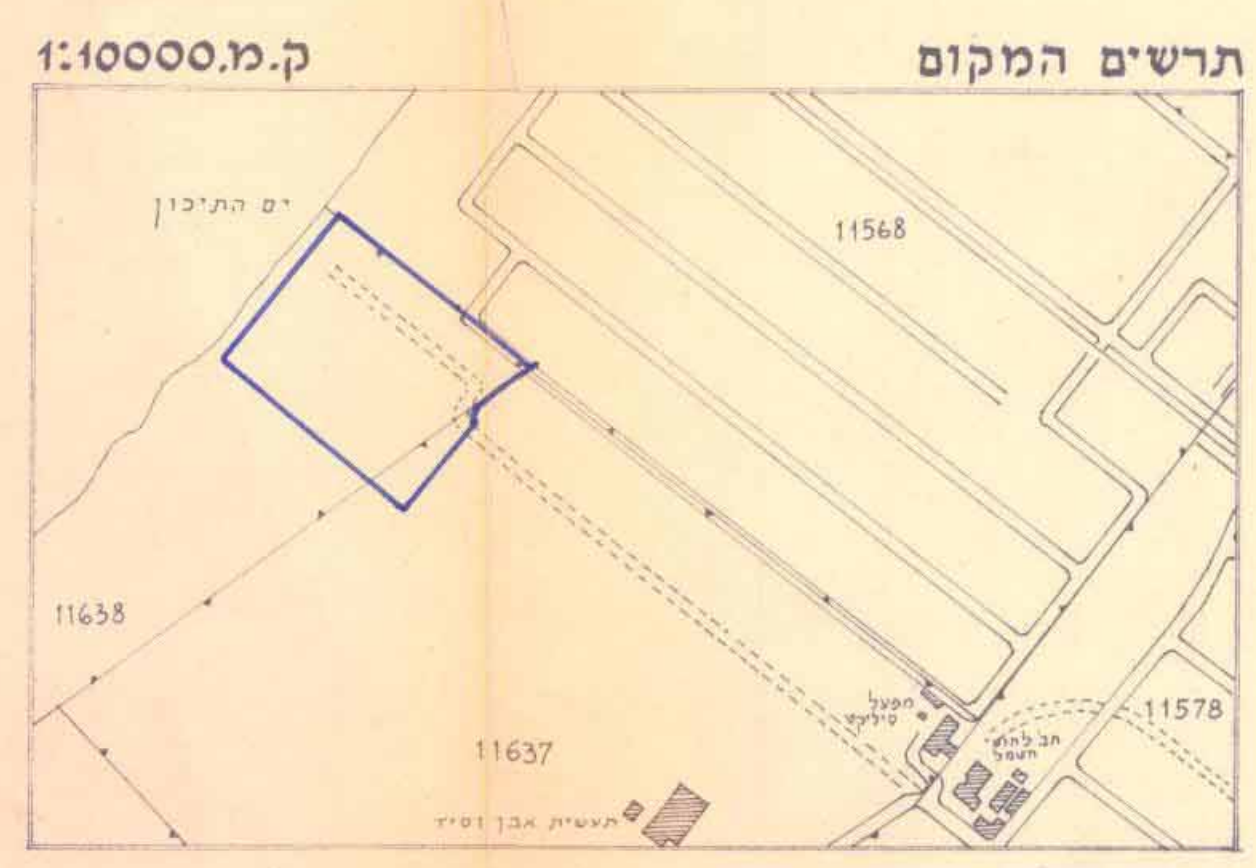

- מקרא**
- גבול תכנית
 - גבול גוש
 - גבול חלקה קיימת
 - אתר לבנין ציבורי
 - דרך קיימת או מאושרת
 - דרך מוצעת או הרחבת הדרך
 - דרך מבוסלת
 - מספר הדרך
 - מרווח קדמי
 - רוחב הדרך
 - קו רחוב
 - קו בנין
 - מספר חלקה קיימת
 - קו חשמל
 - אזור תעשייה

עיריית חיפה
משרד מהנדס העיר
המחלקה לתכנון העיר
 אתר לבית ספר ימי
 קנה מידה: 1:2500
 תאריך: 11-2-68
 מס' תכנית: 971