


תשריט מפורט
לשנוי תכנית מפורטת-תכנית מס' חפ' 1354
מועדון הנוער העובד ברח' ד' עקיבא-הדר הכרמל
חלקה 140 בגוש 10869
קנה המדה 1:250



מקרא

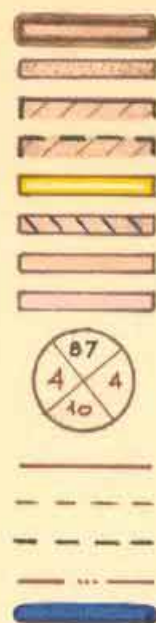


אתר לבנין צבורי
בנין קיים
תחום בניה חדשה בקומת קרקע
תחום בניה חדשה בקומה ג'
מבנה מיועד להריסה
שטח חניה פרטי
דרך מאושרת
דרך חדשה או הרחבת דרך
מספר הדרך
מרווח קדמי
דוחב הדרך
קו דחוב
קו בנין
גבול חלקה רשומה
קו חשכל מתח נסוך
גבול התכנית

לוח שטחים

גוש	חלקה	בעלות	אתר לגנין צבורי	שטח דרכים	סה"כ שטח
10869	140	עיריית חיפה סוכנו לחדות העובדים דרך	550 מ ²	750 מ ²	1300 מ ²
			42.4%	57.6%	100%

הערות:
1. השטחים מושבו באופן גרפי בלבד.
2. הגבהים סטייתים לכל'ס סמ' 184 שגובהה 131.04 +

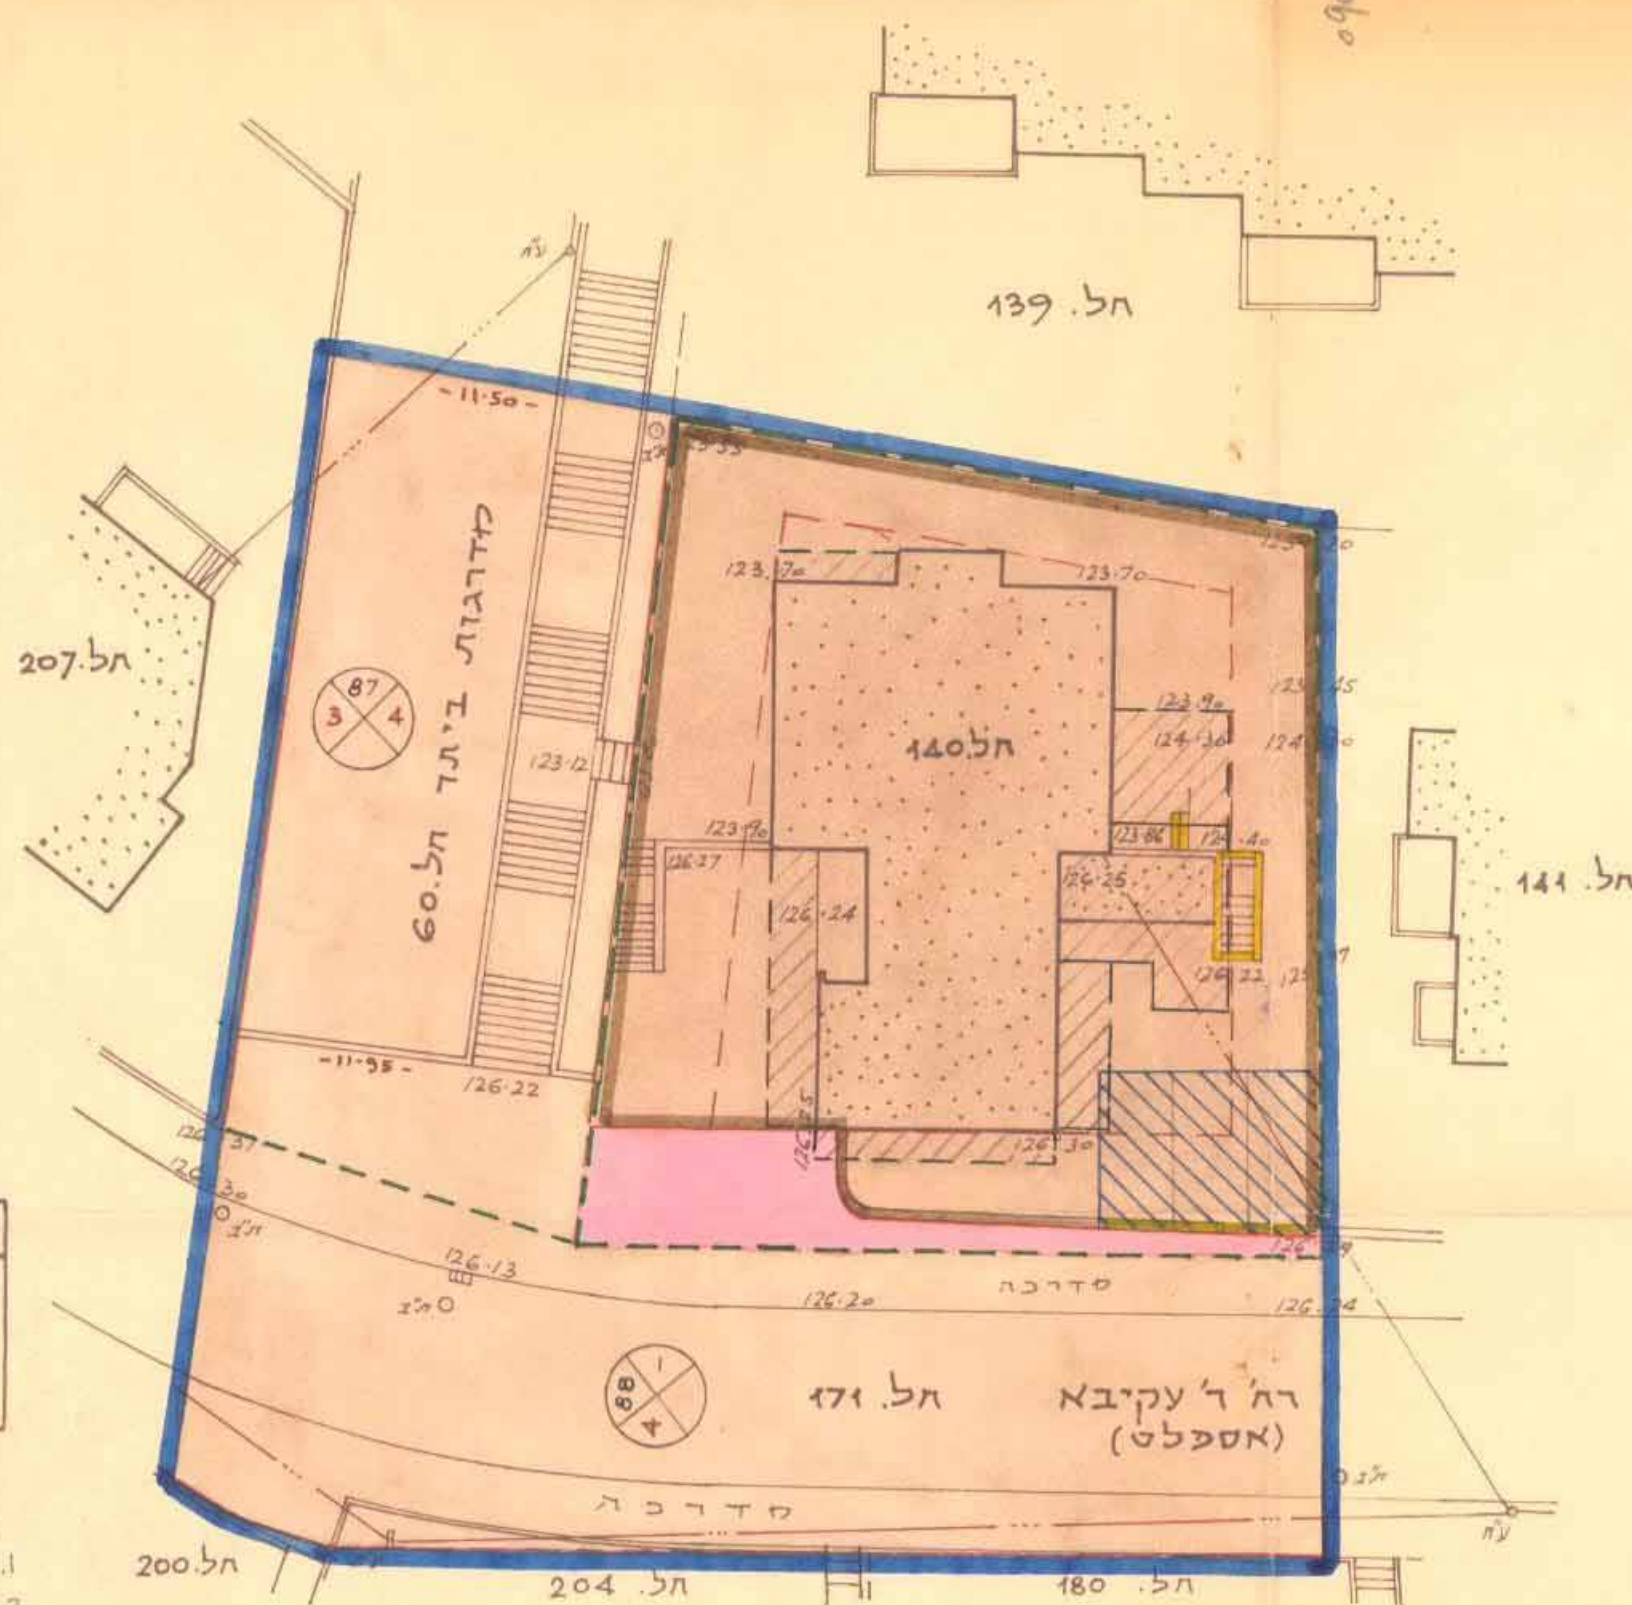

דה הפקומים לבניה ולחכון העיר - חיפה
תכנית ת.מ.ס. חפ' 1354
הוסף להפקדה
בישיבה ח' 34 - 10.12.67
(-) 14.10.68
יושב ראש הועדה
מנהל העיר

דה הפקומים לבניה ולחכון העיר - חיפה
תכנית ת.מ.ס. חפ' 1354
הוסף לחכון
בישיבה ח' 45 - 8.7.68
יושב ראש הועדה
מנהל העיר

חכמה מס' 1354/חפ' 26.869
חכמה מס' 1444
מיום 25.4.68
מיום 12.6.68

משרד הפנים
חוק החכונ והבניה חשכיה-1965
מחנה ח' 82
מרחב תכנון מקומי
תכנית מס' חפ' 1354
הועדה המחוזית בישיבתה ח'
מיום 9.1.68
החליטה להפקיר את
התכנית לחכונ לעיל.
סגן מנהל כללי לחכונ
יושב ראש הועדה

משרד הפנים
חוק החכונ והבניה חשכיה-1965
מחנה ח' 82
מרחב תכנון מקומי
תכנית מס' חפ' 1354
הועדה המחוזית בישיבתה ח'
מיום 6.8.68
החליטה לתת תוקף
לתכנית לחכונ לעיל.
סגן מנהל כללי לחכונ
יושב ראש הועדה

חכמה מס' 1354/חפ' 26.869
חכמה מס' 1504
מיום 13.2.69
מיום 8.3.69

כה 686 חל' 686

תשריט האזור ק"ח 1:5000



המודד המוסמך

שלמה בק
מודד מוסמך
רח' ירושלים 70, חיפה

המתכננים

עבדילע אח' ז' עולד ארכיטקטים
חיפה, רחוב ד'מס' 34 טל' 52181

החוכרים והיוזמים

מנהל העיר
מנהל מועדון הנוער העובד