



מרחב תכנון מקומי חיפה
 תשריט מצורף לשינוי תכנית מתאר מקומית
 תכנית מס' חפ' 1157 י"ט
 מרכז תרבות אבא חושי יזרעאליה

קנ"מ 1:1250

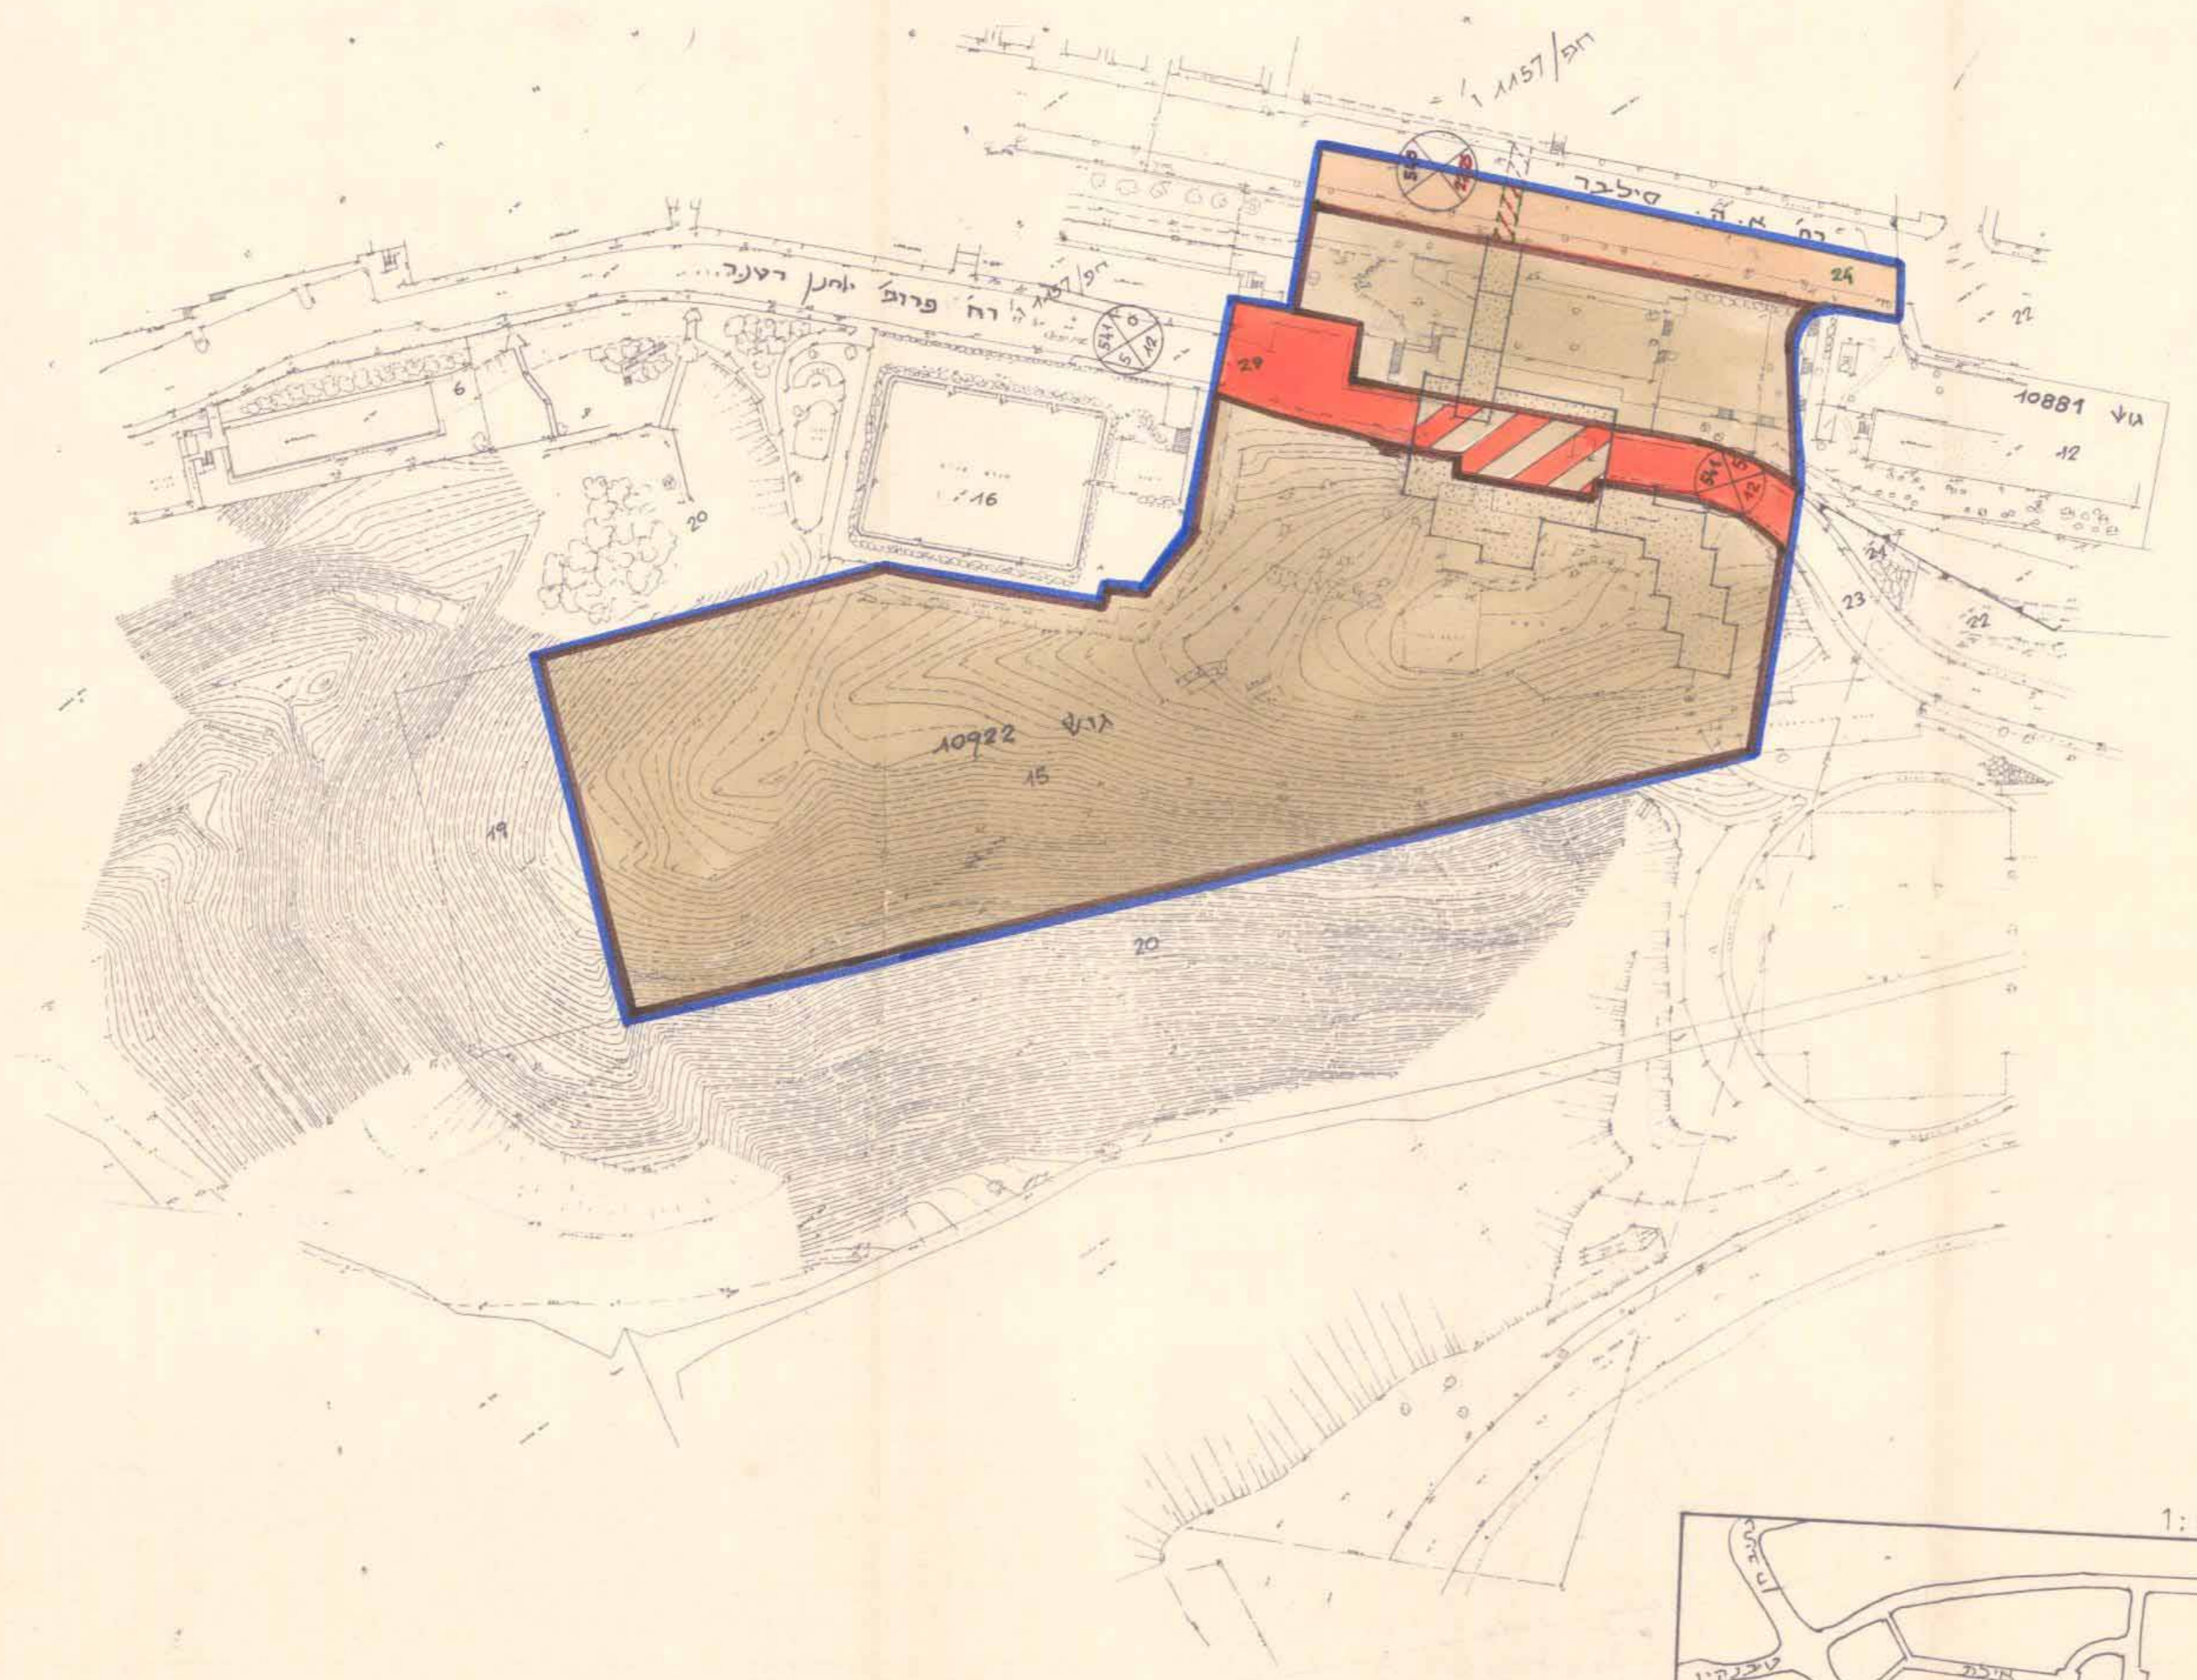

- מקרא
- גבול תכנית
 - אתר לבנין ציבורי
 - דרך מאושרת
 - דרך מוצעת
 - דרך מוצעת מתחת לבנין
 - מנהרה להולכי רגל
 - מספר דרך
 - מרווחים
 - רוחב דרך
 - גבול חלקה קיימת
 - מס' חלקה קיימת
 - קו רחוב
 - בנין קיים

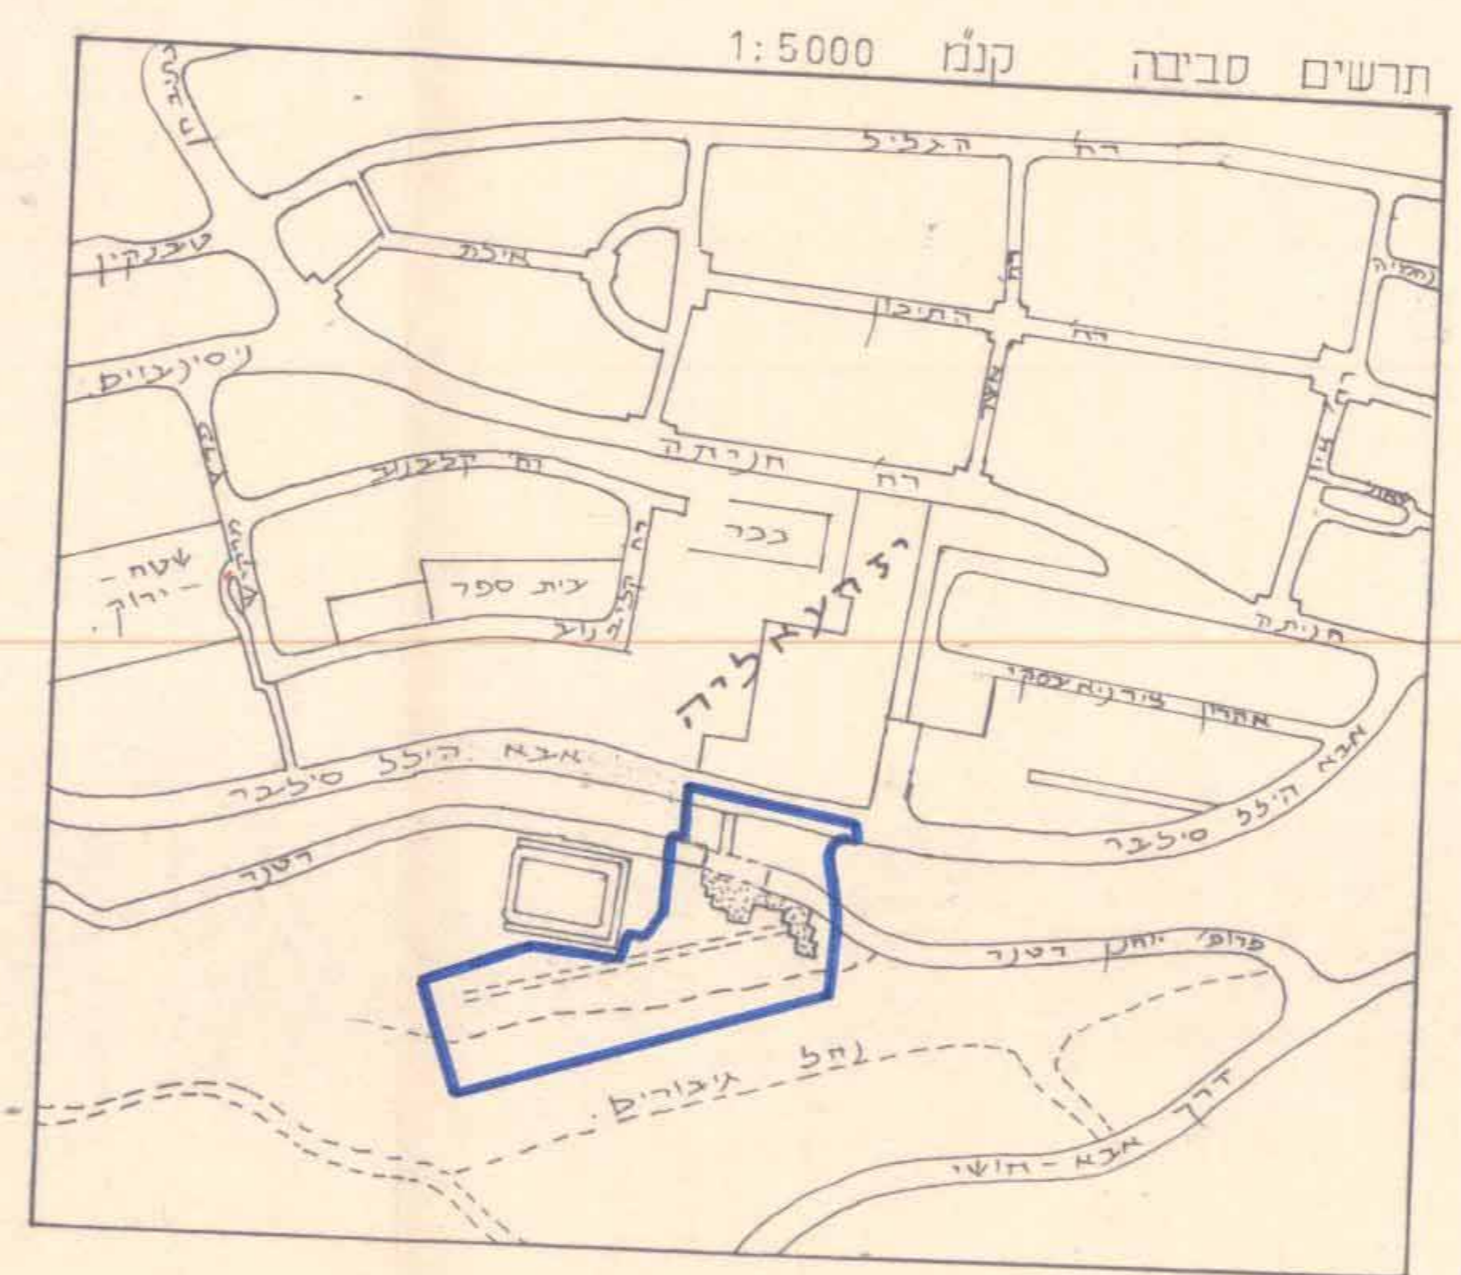

<p>משרד הפנים מחוז חיפה חוק התכנון והבניה תש"ח-3928 אישור תכנית מס' 1157 הודעה על אישור תכנית מס' 1157 מוסטמה בילקוט הפרסומים מס' 3848 מיום 28.2.91</p>	<p>משרד הפנים מחוז חיפה חוק התכנון והבניה תש"ח-3928 אישור תכנית מס' 1157 הודעה המחויבת לתכנון ולבניה החלוטית ביום 12.11.90 לאשר את התכנית</p>
<p>מורה הסקומים לתכנון ולבניה - חיפה תכנית ת.ע. מס' חפ' 1157 י"ט הוספת להפקדה בישיבה ה-18 ב' 23.1.90 (20.11.89)</p> <p>יושב ראש הועדה מתנ"ס העיר</p>	<p>משרד הפנים מחוז חיפה חוק התכנון והבניה תש"ח-3928 אישור תכנית מס' 1157 הודעה על אישור תכנית מס' 1157 מוסטמה בילקוט הפרסומים מס' 3848 מיום 28.2.91</p>
<p>עיריית חיפה משרד תחומי העיר התקנה לתכנון העיר מרכז תרבות אבא-חושי יזרעאליה</p> <p>קנין מס' 1:1250 מס' 1664 / ת' 14.11.89</p>	<p>הודעה על הסקדת תכנית מס' 1157 י"ט מוסטמה בילקוט הפרסומים מס' 3798 מיום 5.8.90</p>