

תכנית ת"ע מס' חפ' 1093 ב' 6.9.1990 (30) מרחב תכנון מקומי, חיפה

תשריט מצורף לשינוי תכנית מתאר מקומית, תכנית מס' חפ' 1093 ב' הנקראת "בניי מגורים - ברחוב השיזף"

מזרד הכרמל מחוז-חיפה עיר - חיפה



גוש 10814 (לא מוסדר) גוש 10814 (מוסדר) חלקות: 142, 145, 147, 149, 151 חלקי חלקות: 141, 159, 160, 143, 125, 126, 127, 128, 129, 135 שטח התכנית מדוד באופן גרפי 10.653 דונם.

היוזם ומתכנן התכנית שכון פתוח ישראל בעל הקרקע. חתימות: יוזם התכנית מתכנן התכנית בעל קרקע

טבלת השטחים

שטח התכנית	דרכים ועיבים	ש.צ.פ.	אתר לבנין	מיוחד
10.653 דונם	3189	0.899	2918	3637
100 %	65.80 %			34.20 %


מקרא:
גבול תכנית
איזור מגורים מיוחד
אתר לבנין צמוד
דרך מאושרת
דרך חדשה או הרחבה הדרך
מספר הדרך
מרווח קדמי מינימלי
רוחב הדרך
גבול חלקה לביטול ומספרה
גבול חלקה מוצעת ומספרה
גבול חלקה קיימת ומספרה
בנין קיים ומספר קומות בו
חניה פרטית או ציבורית ומספרו
קו ביזב קיים
שביל להולכי רגל מאושר
קו מתח גבוה
בנין חדש לתת קרקעי 22 ו'ו
קו בנין
קו רחוב
גבול גוש ומספרו
שטח ציבור פתוח
בית להריסה
דרך לביטול
שטח הכפוף להעלות בניה

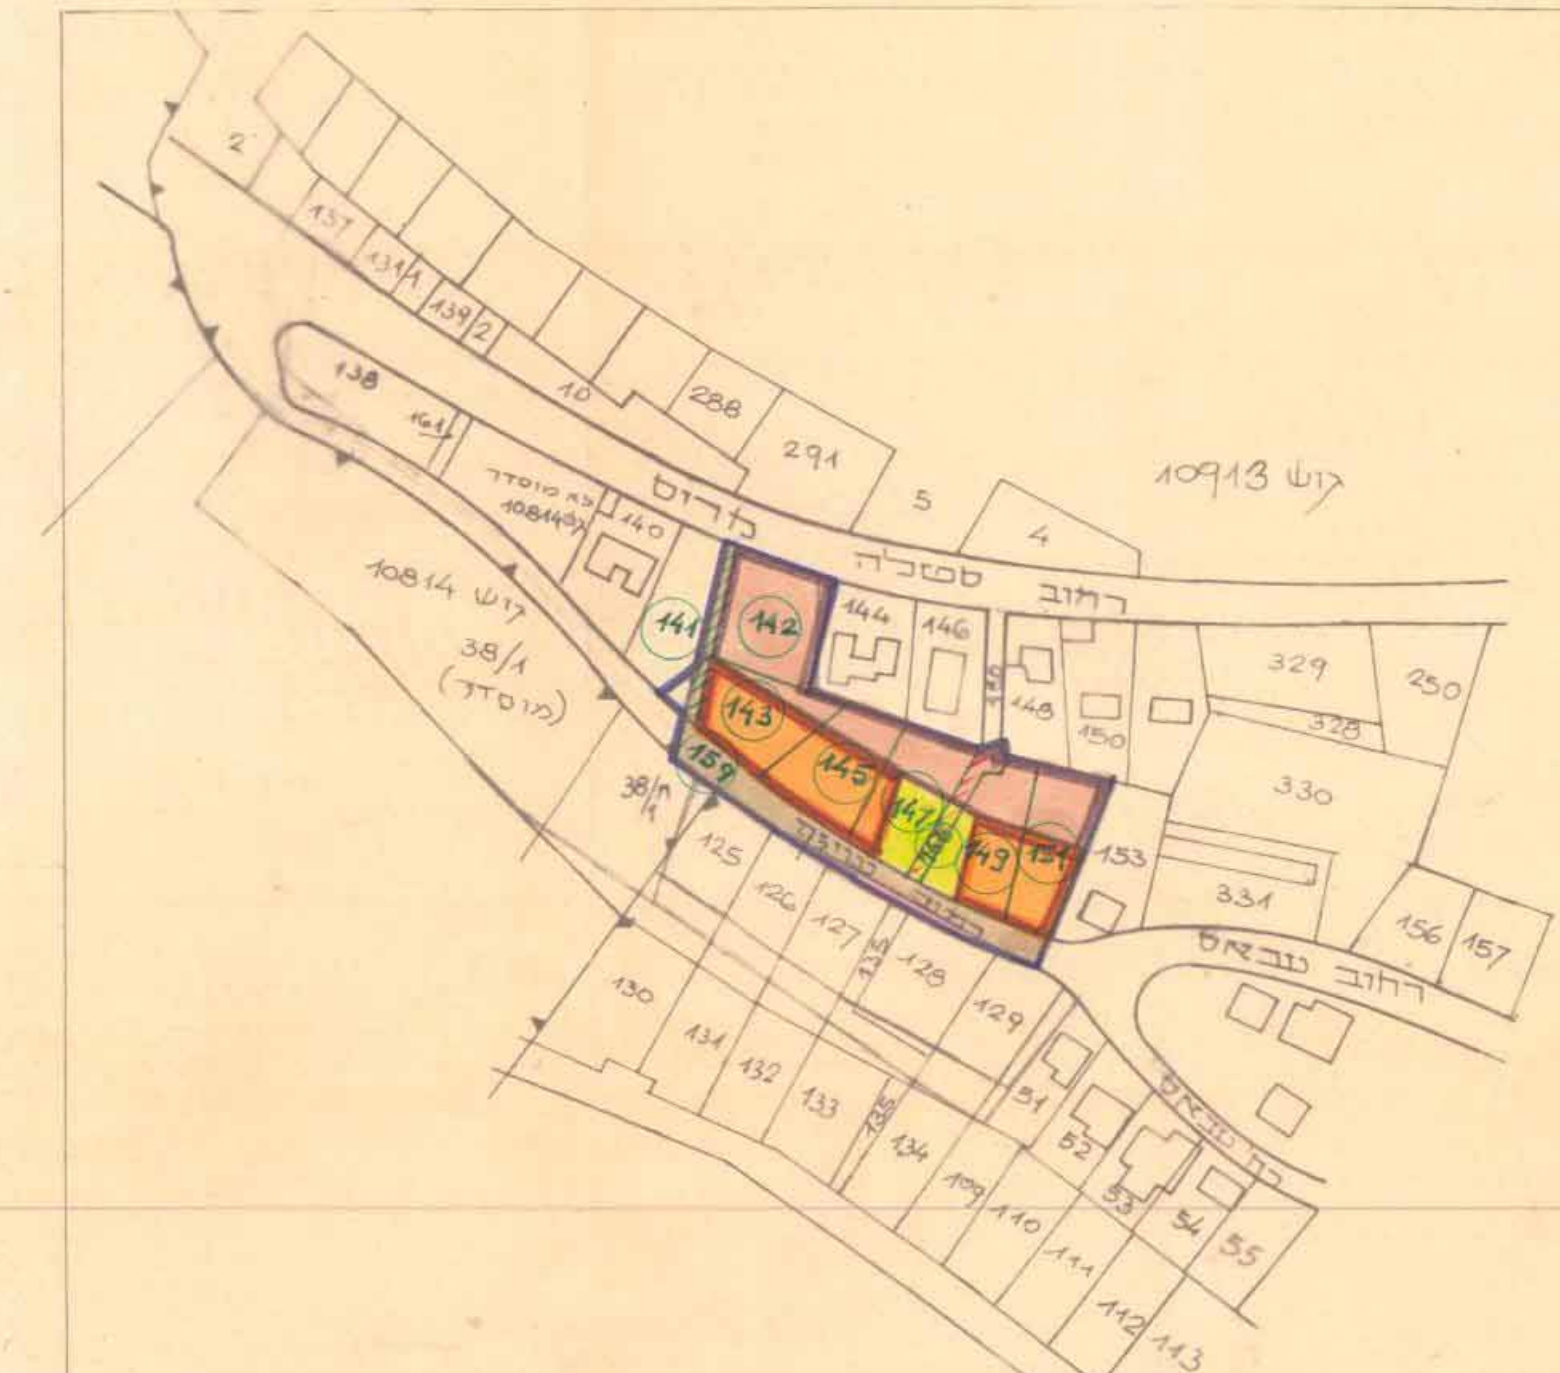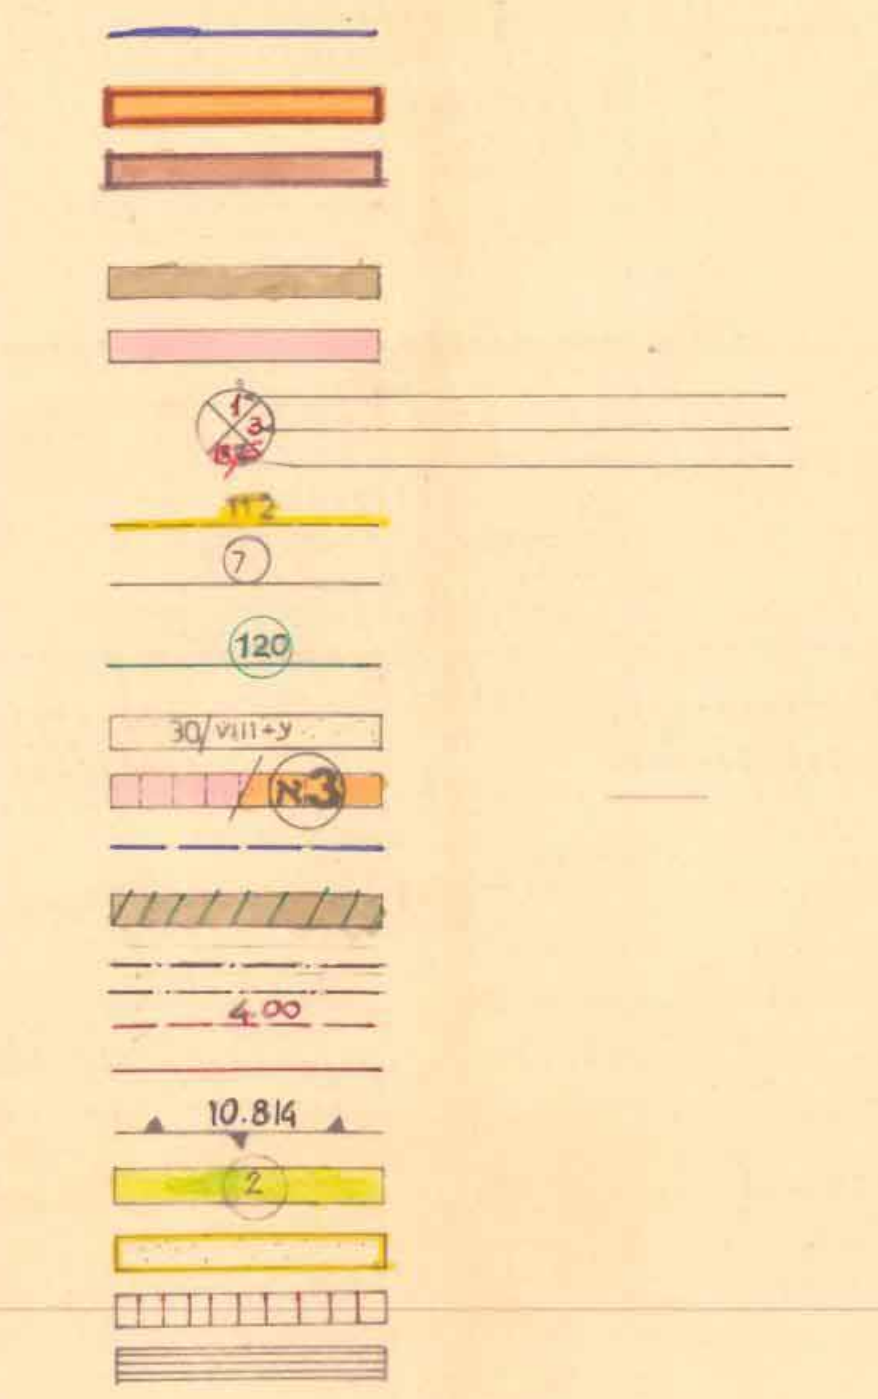

תכנית מצב מאושר לפי ת.ב.ע. חפ' 1093 ק.מ. 1:2500

תכנית ת.ע. מס' חפ' 1093
הוסף להפקדה
בישיבה ח' 106 ב' 30.8.88 (14.7.88)

תכנית ת.ע. מס' חפ' 1093
הוסף למתן ת"ע
בישיבה ח' 28 ב' 17.4.90 (5.3.90)

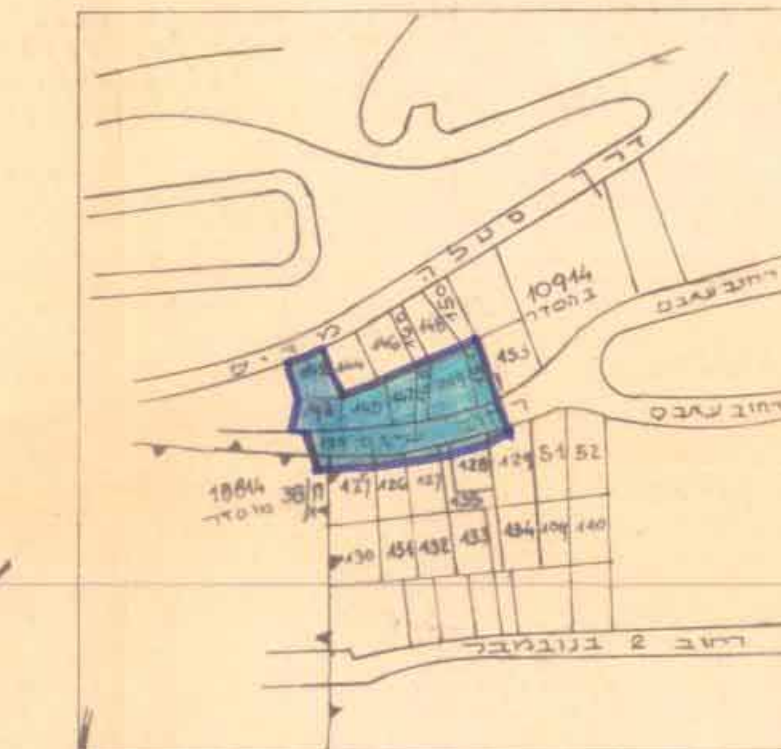


תרשים סביבה ק.מ. 1:5000

משרד הפנים מחוז חיפה
חוק התכנון והבניה תשכ"ח-1965
אישור תכנית מס. 1092/ס
הועדה המחוזית לתכנון ולבניה החליטה
ביום 1.3.90 לאשר את התכנית.

הודעה על הזקדת תכנית מס. 1093/ס
פורסמה בילקוט הפרסומים מס. 3891
מיום 22.1.89

הודעה על אישור תכנית מס. 1093/ס
פורסמה בילקוט הפרסומים מס. 3894
מיום 22.6.91

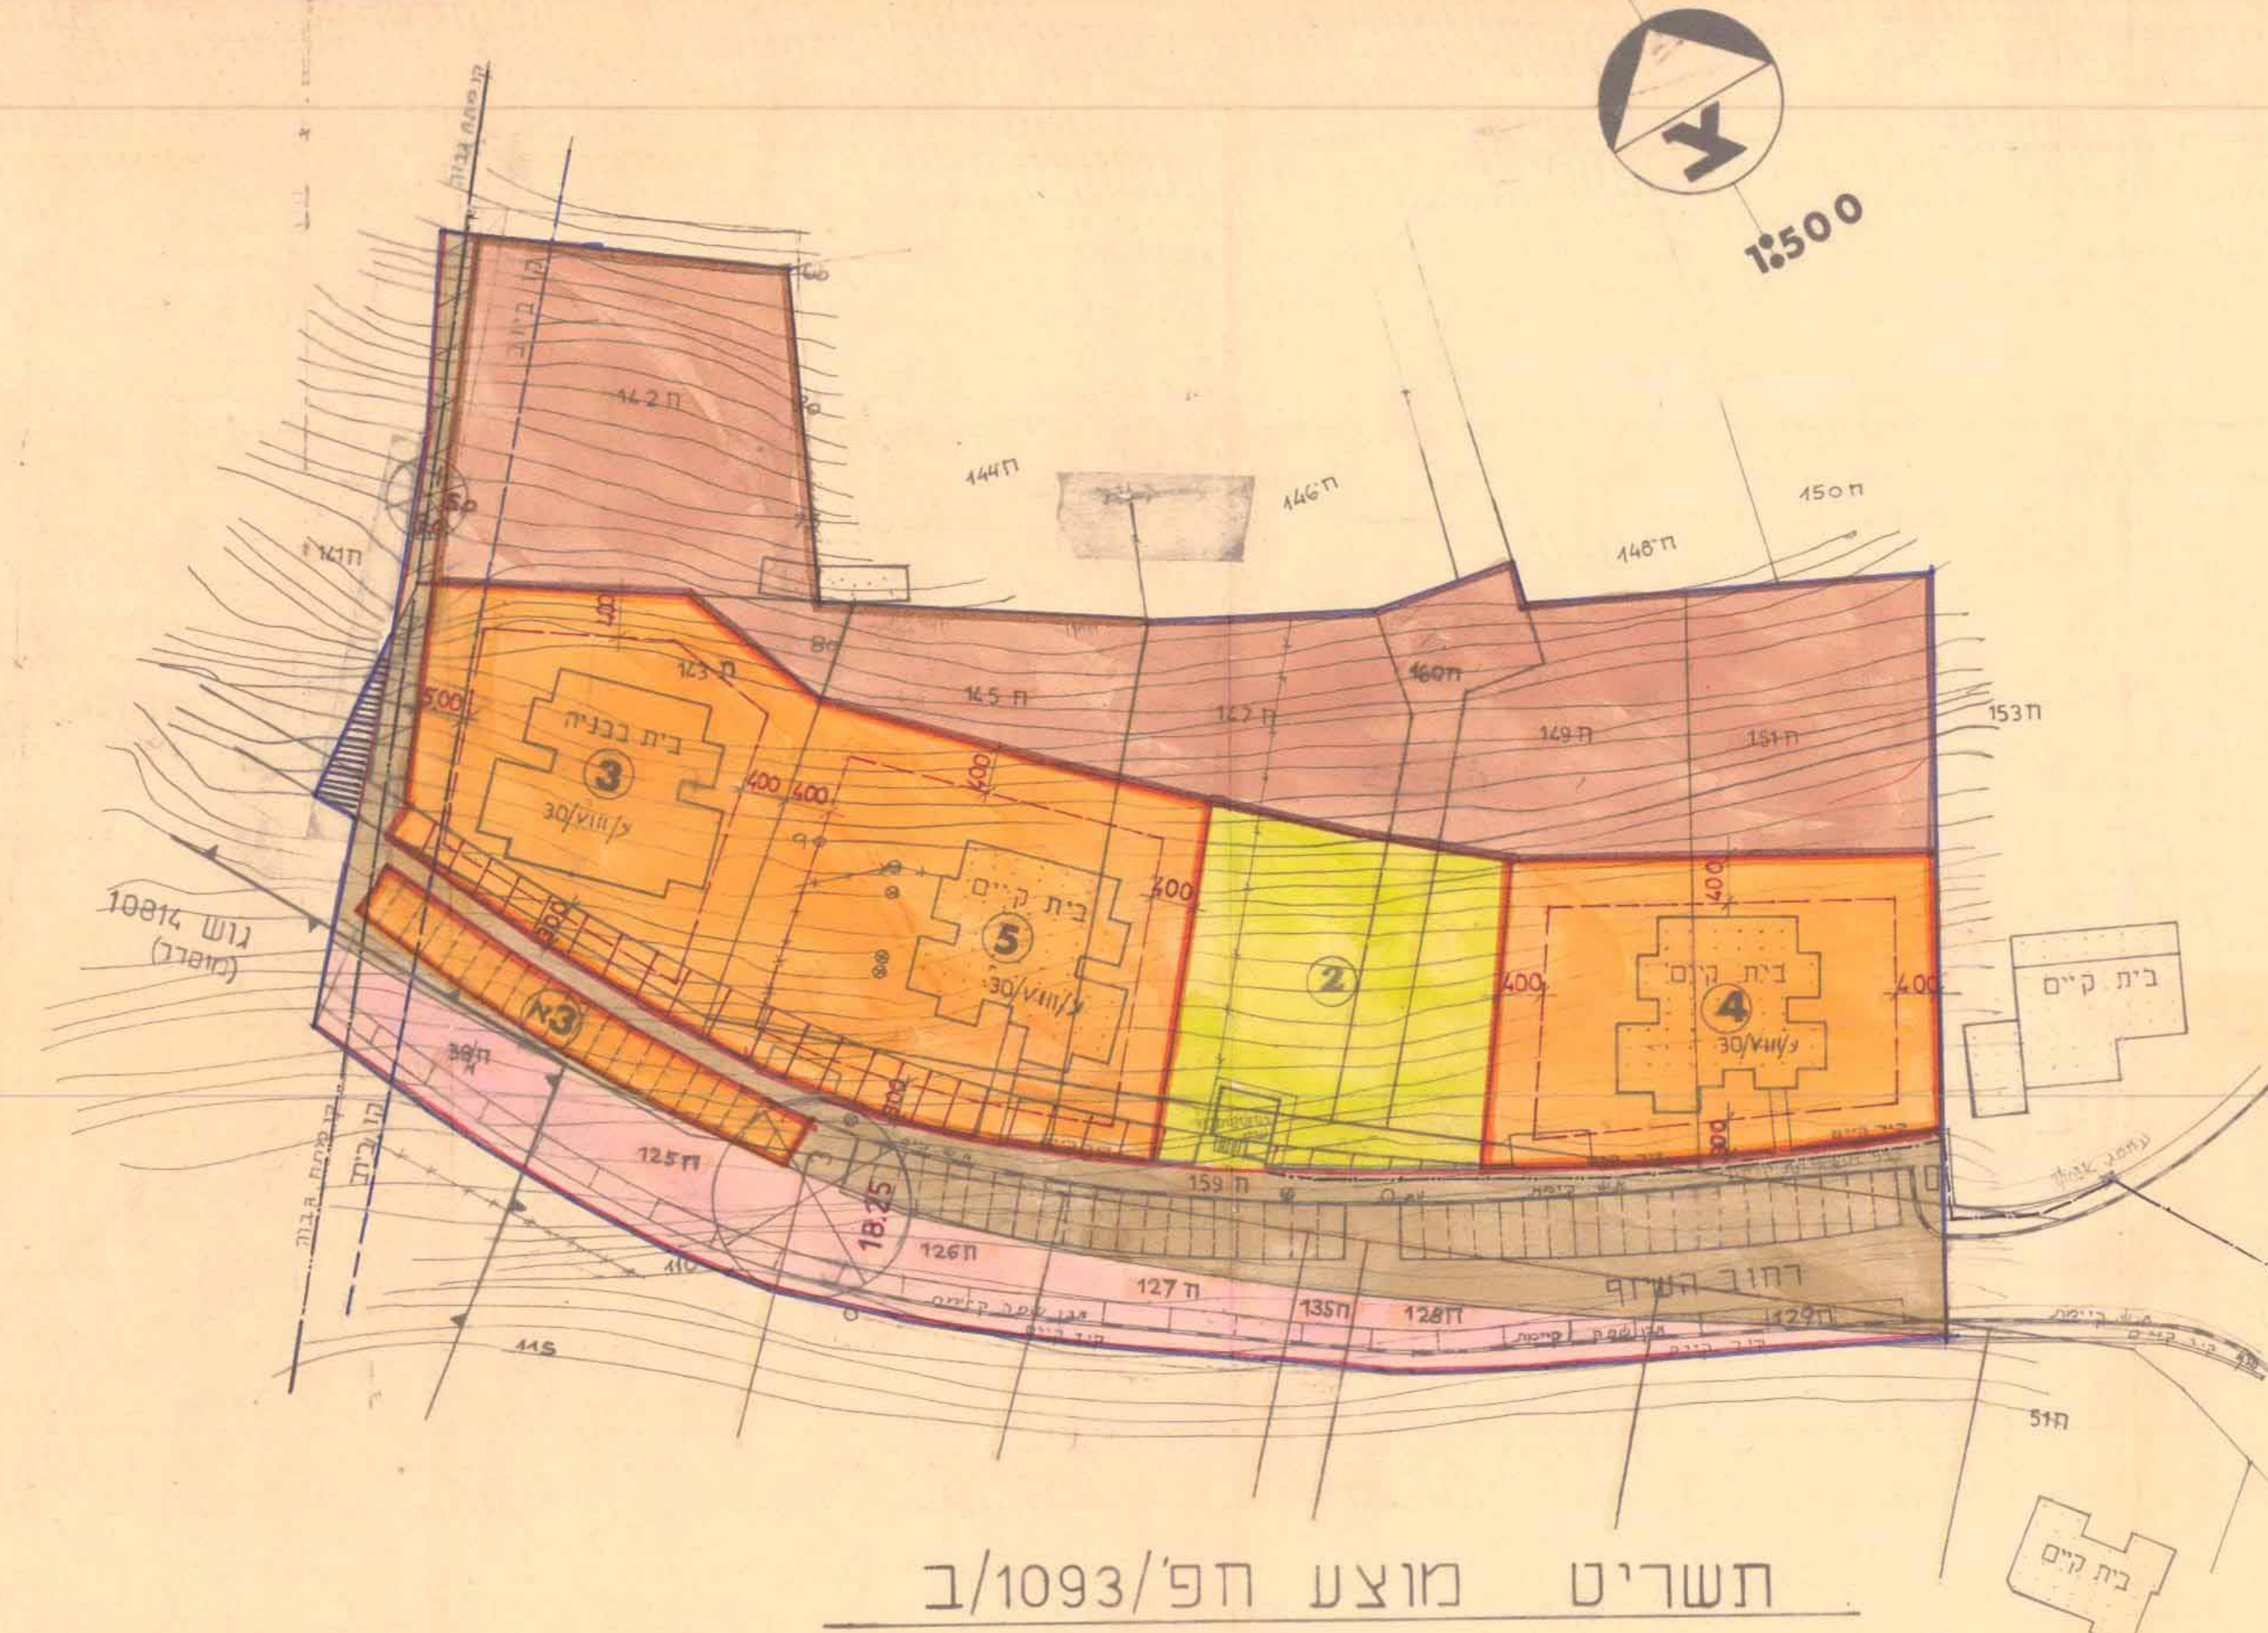

תשריט מוצע חפ' 1093/ב

תכנית זו עשויה לפי תכנית רקע של מודר מסמך
מנהל ארץ ישראל רשיון מס' 5 תל אביב