




מצב מוצע
1:1250

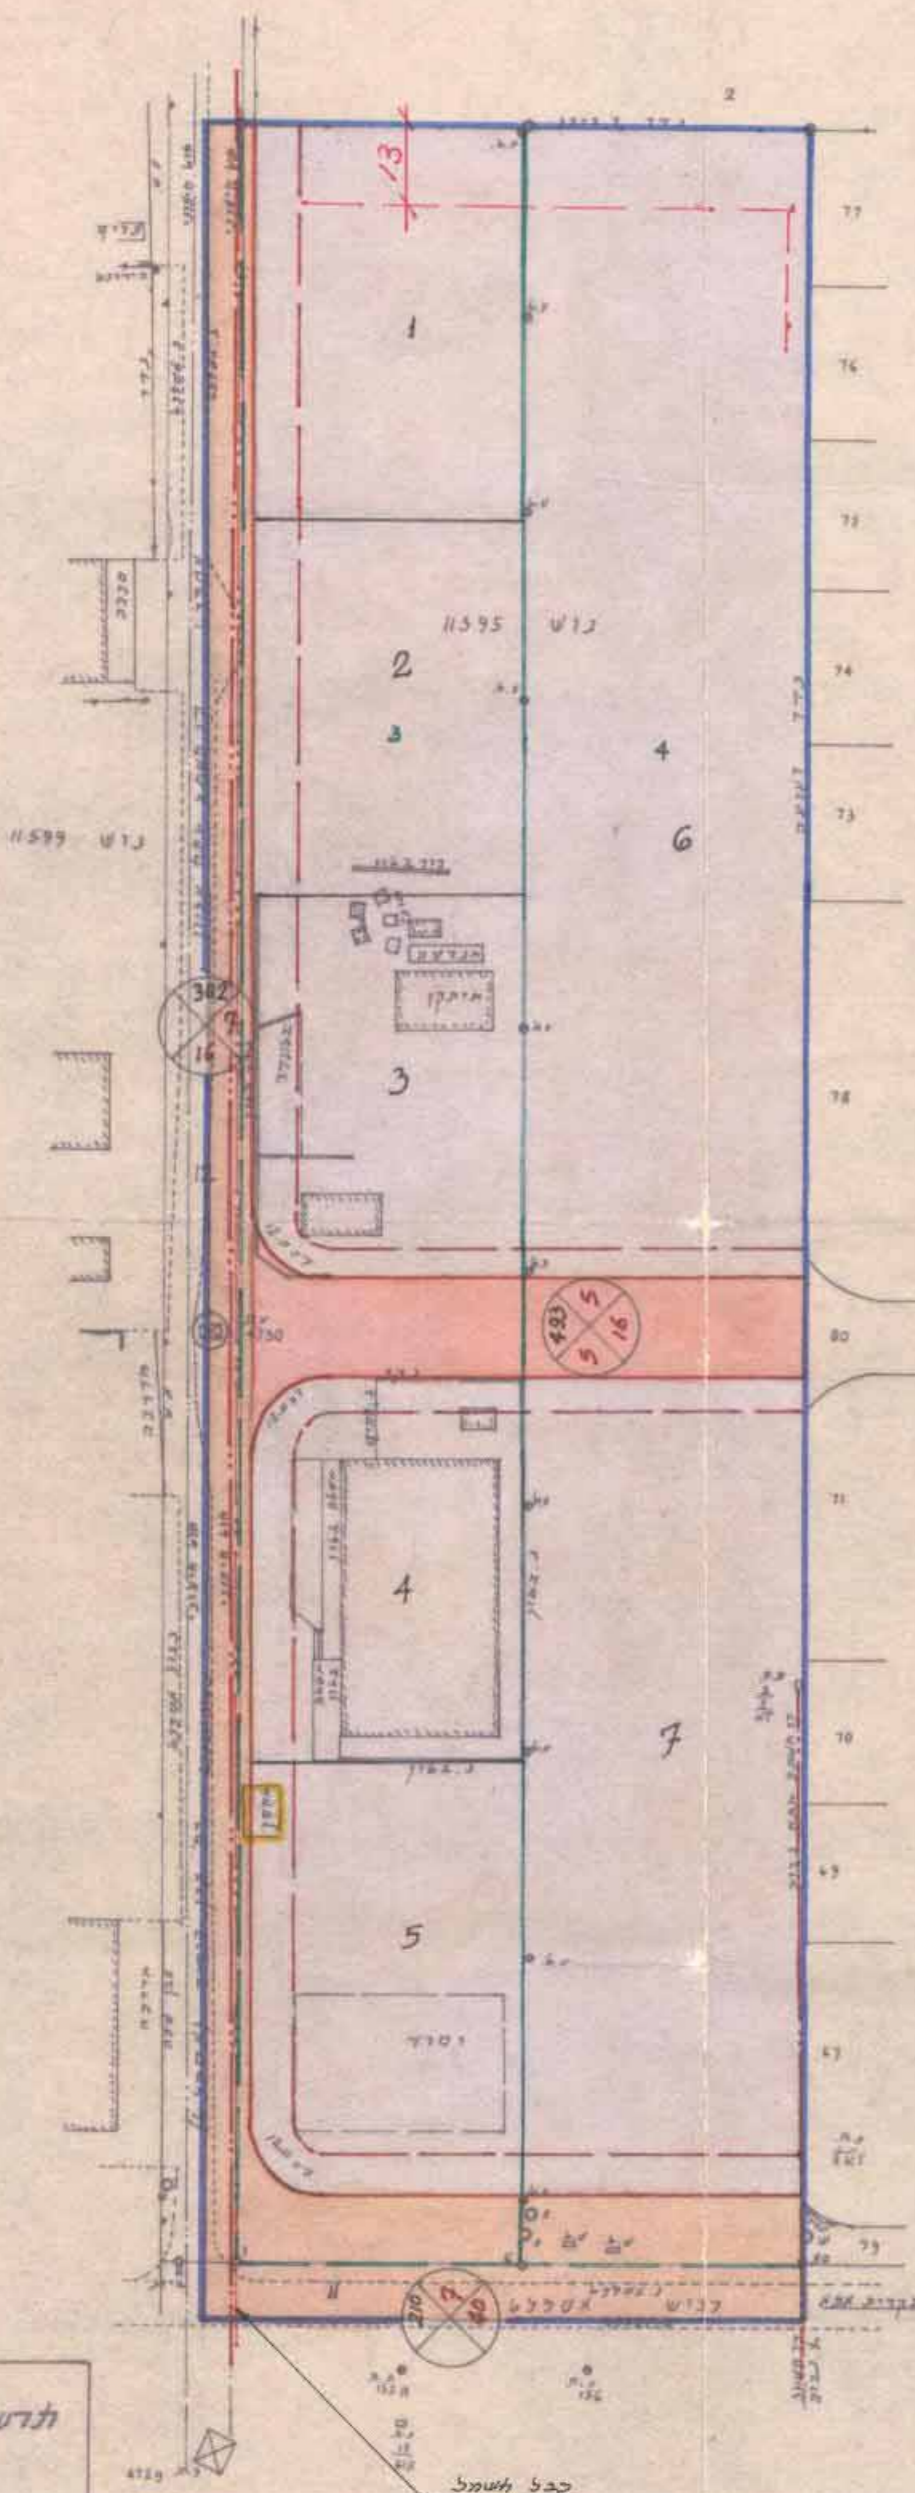

מצב מאושר
1:2500

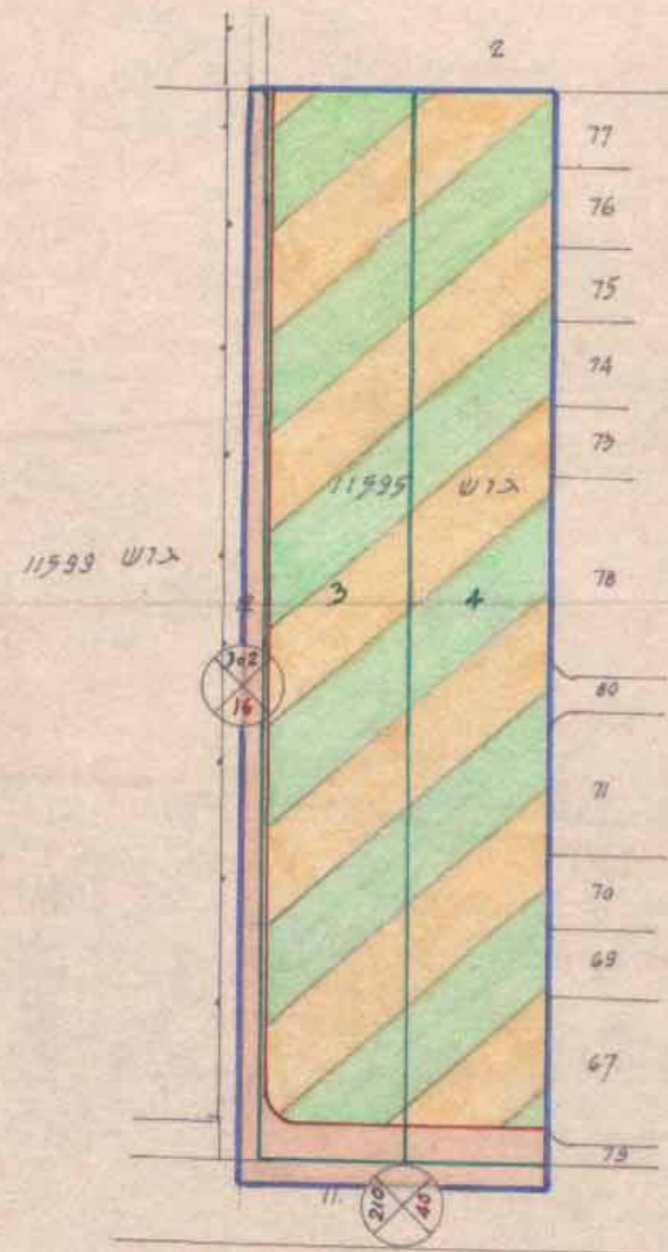

תרשים המקום - 1:10000

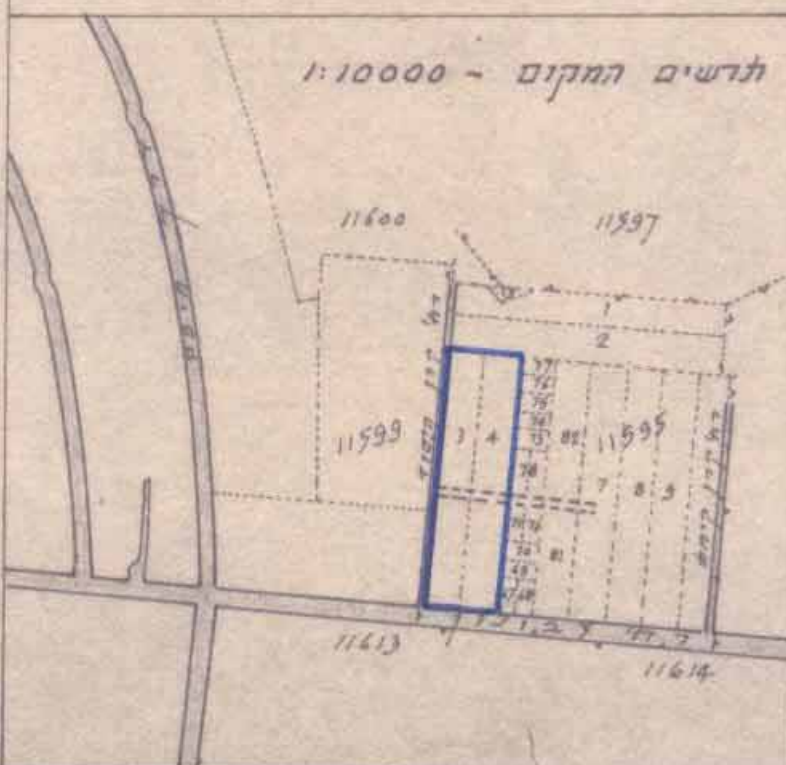

מרחב תכנון מקומי קרית אתא תשרים מצודק לשנוי תכנית מתאר מקומית, תכנית מס' כ/216

חלקות 3 ו-4 בגוש 11595

קנה מדה - 1:1250

מקרא

- גבול תכנית
- אזור תעשייה
- דרך קיימת או מתוכננת
- דרך מוצעת או הרחבה
- מספר הדרך
- מדור קידמי גינולי
- רחוב הדרך
- קו רחוב
- גבול גוש
- גבול חלקה קיימת
- גבול חלקה מוצעת
- גבול חלקה לביטול
- מספר חלקה קיימת
- מספר חלקה מוצעת
- קו בנין
- אבנה להריסה
- קו חשמל או כבל חשמל אלקרקני
- אבנה קיים
- אזור לתכנון מיוחד

הועדה המקומית לתכנון ובניה
קרית אתא
תכנית בע. כ"א מס' 216/85
הומלצה למתן תוקף
בישיבה ח' 37
ב-28.11.85
יושב ראש הועדה: מנחם חוניה

משרד הפנים
חוק התכנון והבניה תשכ"ה-1965
מחוז חיפה
מרחב תכנון מקומי
תכנית 216/85
הועדה המחוזית בישיבתה ה-65
מיום 29.7.86
החליטה לתמוך את
התכנית הנכבדת לעיל.
סגן מנהל כללי לתכנון

הועדה המקומית לתכנון ובניה
קרית אתא
תכנית בע. כ"א מס' 216/85
הומלצה להפקדה
בישיבה ח' 19
ב-26.5.86
יושב ראש הועדה: מנחם חוניה

משרד הפנים
חוק התכנון והבניה תשכ"ה-1965
מחוז חיפה
מרחב תכנון מקומי
תכנית 216/85
הועדה המחוזית בישיבתה ה-65
מיום 30.7.86
החליטה לתמוך את
התכנית הנכבדת לעיל.

תכנית מס' 216/85
מורסמה למתן חוקף בילקוט
המסומים מס' 223
מיום 13.8.87
עמוד 7

משרד הפנים
חוק התכנון והבניה תשכ"ה-1965
מחוז חיפה
מרחב תכנון מקומי
תכנית 216/85
הועדה המחוזית בישיבתה ה-65
מיום 13.8.87
החליטה לתמוך את
התכנית הנכבדת לעיל.

לוח שטחים

מס' גוש	מס' חלקה	בעל הקרקע	שטח	אזור תעשייה	דרכים
11595	3	אליהו דלוגים בוקאי יגודה בטון המכר ד. דרוקמן ושות'	16592	14573	12.2%
11595	4	ד. נכאי ח. דרמב א.שני-שינבאום	16587	15367	7.7%
11595	12,11 (מקלט)	חדינת ישראל	115	115	100.0%

בעלי הקרקע ויוזמי התכנית
רולמים מנעש ורולמים ויוזמי הקרקע ויוזמי התכנית (א' וטענה 5)
בוקאי יגודה (א' וטענה 4)
בטון המכר בע"מ (א' וטענה 2, 3)
דרוקמן דאבן, שדה ואליעזר (א' וטענה 1) ויוזמי התכנית (א' וטענה 6)
ד. נכאי - ח. דרמב (א' וטענה 6)
א.שני-שינבאום (א' וטענה 7)

שטח התכנית 36294 מ"ר

רשימת חלקות מוצעות

- 1 - 2893 מ"ר - 5 - 2223 מ"ר
- 2 - 2807 מ"ר - 6 - 8929 מ"ר
- 3 - 2823 מ"ר - 7 - 6382 מ"ר
- 4 - 2827 מ"ר

הועדה המקומית לתכנון ובניה
קרית אתא
תכנית בע. כ"א מס' 216/85
הומלצה להפקדה
בישיבה ח' 19
ב-26.5.86
יושב ראש הועדה: מנחם חוניה