

הועדה המקומית לבניה ולתכנון ערים כפר אתא
 תכנית מפורטת מס' 16/כ הנקראת: מרכז מסחרי כפר אתא
 והמהרה תוספת לתכנית מפורטת מס' 5


ק.מ. - 1:1250

גוש: 11017 חלקות: 1, 2, 3, 4, 5, 8, 9, 10, 109, 110, 111, 112, 113, 114, 115, 116, 128, 129.

שטח התכנית: 23,48 דונם.

מקדא:

- גבולות התכנית
- דרך קיימת
- מספר הדרך
- קו הבנין
- דוחב הדרך
- אזור מגורים 'ב'
- חזית חנויות
- שטח צבועי פתוח מופע
- מגרש לבנין צבועי
- גבול חלקות מבוטלות
- גבול חלקות חדשות

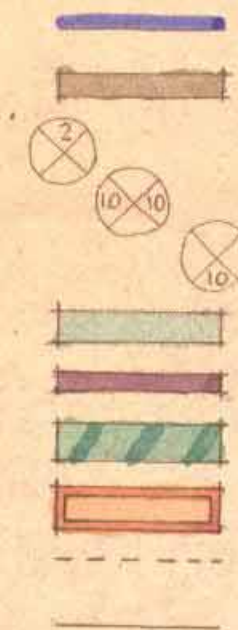

מספר הפנים: 1936
 פקודה: בנין ערים 1936
 ועדה מקומית לבניה ולתכנון ערים
 מהוז תיכה
 שטח המבנין: 16/כ
 מספר א.מ.א: 145
 תכנית: מסלול
 הועדה המקומית ביטלה את התכנית לתת תוקף
 כיום: 22.7.58
 לחכמה ולתכנון ערים
 ש"ח מנהל כללי לתכנון
 יושב ראש הוועדה

מספר הפנים: 1936
 פקודה: בנין ערים 1936
 ועדה מקומית לבניה ולתכנון ערים
 מהוז תיכה
 שטח המבנין: 16/כ
 מספר א.מ.א: 117
 תכנית: מסלול
 הועדה המקומית ביטלה את התכנית לתת תוקף
 כיום: 8.1.57
 לחכמה ולתכנון ערים
 ש"ח מנהל כללי לתכנון
 יושב ראש הוועדה

הועדה המקומית לבניה ולתכנון עיר
 כפר-אתא
 תכנית ב.מ.כ.מ. מס' 16/כ
 חומלצה להפירה
 ביטלה את התכנית לתת תוקף
 כיום: 18.2.56
 יושב ראש הוועדה



תכנית מס' 16/כ
 חומלצה להפירה
 ביטלה את התכנית לתת תוקף
 כיום: 2.1.58
 יושב ראש הוועדה

תכנית מס' 16/כ
 חומלצה להפירה
 ביטלה את התכנית לתת תוקף
 כיום: 22.1.59
 יושב ראש הוועדה

הועדה המקומית לבניה ולתכנון עיר
 כפר-אתא
 תכנית ב.מ.כ.מ. מס' 16/כ
 חומלצה להפירה
 ביטלה את התכנית לתת תוקף
 כיום: 27.1.57
 יושב ראש הוועדה



החלקות הישנות

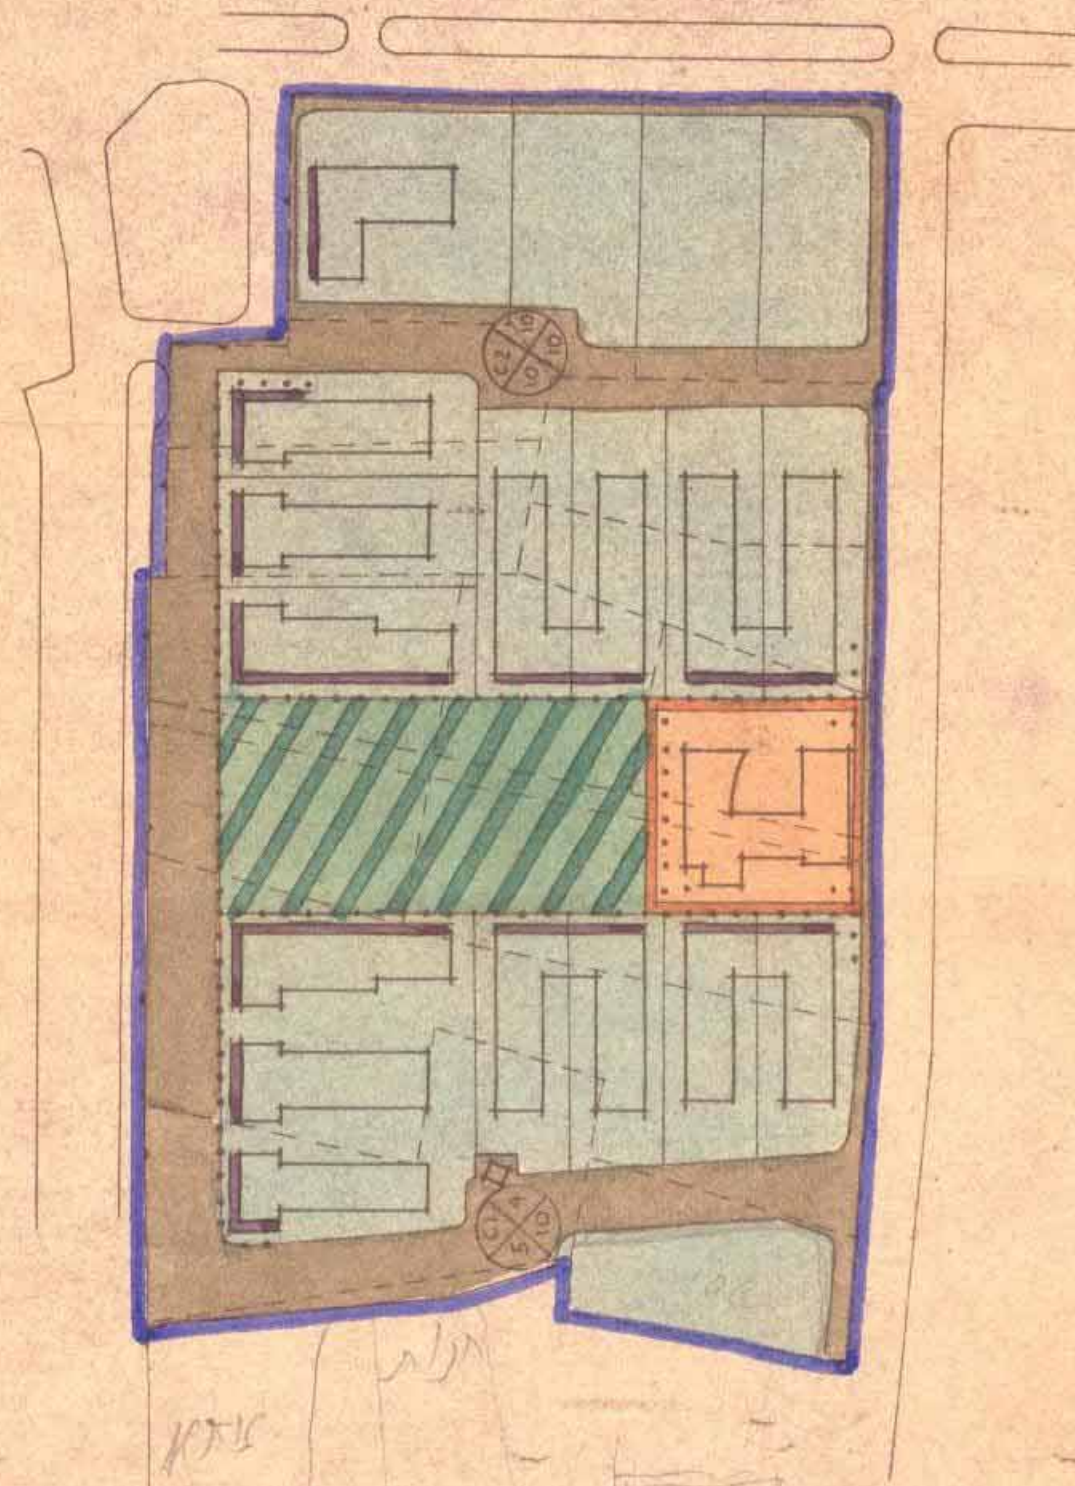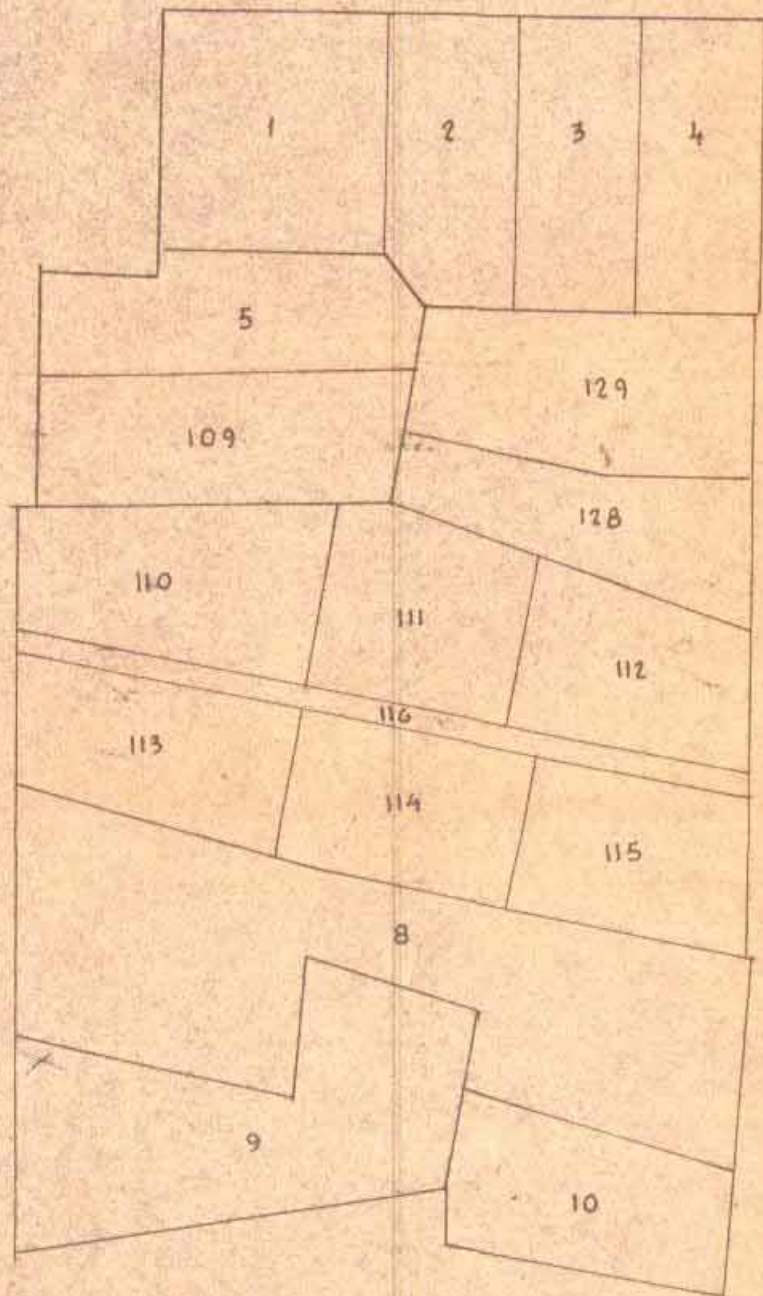

עבלת השטחים

מס'	אזור	שטח	%
1	אזור מגורים	15,20 ד'	66
2	שטח צבועי פתוח	2,70 ד'	12
3	מגרש לבנין צבועי	1,30 ד'	6
4	דרכים	4,28 ד'	16
	סה	23,48 ד'	100%

תושים המקום - 1:5000

