


# מרחב תכנון עיר של חיפה

## חשדים מצורך לשינוי תכנית מפורטת מס' חפ/1359


### בגוש 11576

### סופרמרקט בקרית חיים

ת. מ. חפ/1359 (11) 0988  
1.6.1969

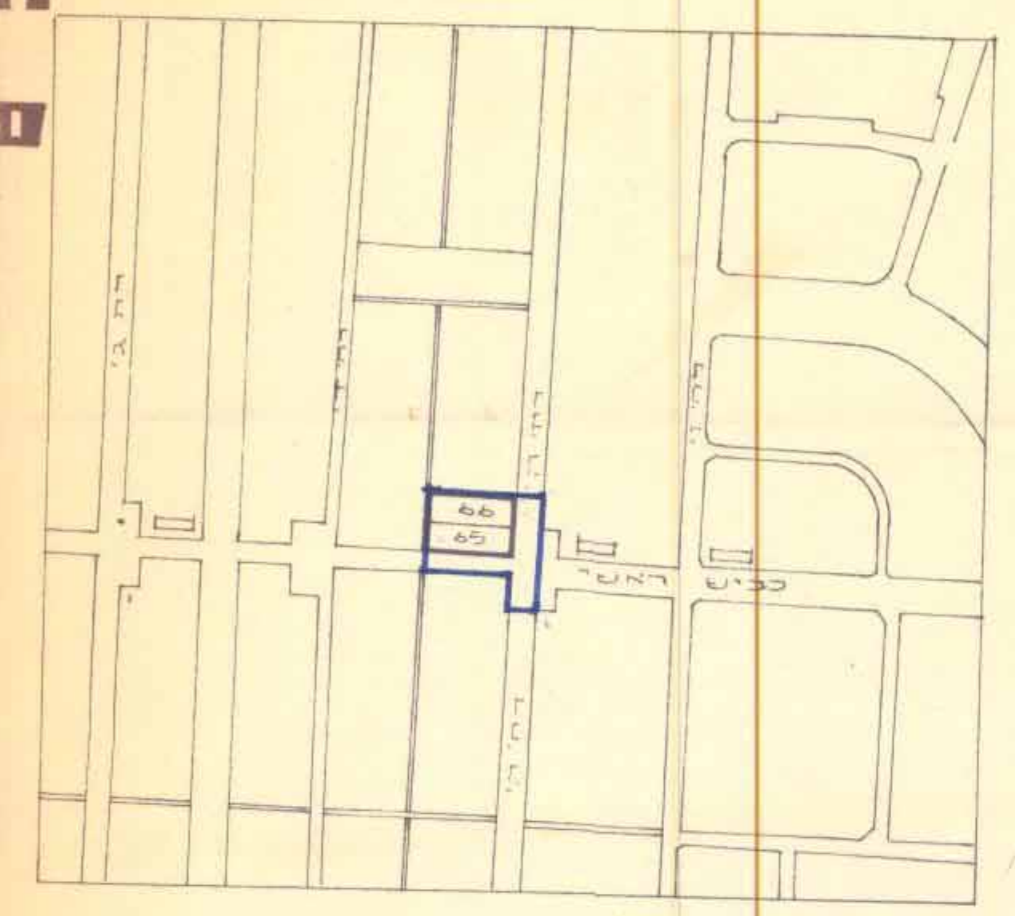

תכנית הסביבה 1:5000

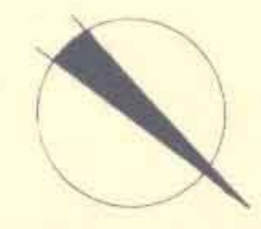

1:500  
מטרת התכנית  
4124 ס"מ



הועדה המקומית לבניה ולתכנון העיר - חיפה  
תכנית ת.ע.ח. מס' חפ/1359  
הוסף להפקדה  
בישיבה ה' - 38 בי. 20.2.68  
יושב ראש הועדה: יואב מושי  
מהנדס העיר: א. זכרון

תכנית ת.ע.ח. מס' חפ/1359  
הוסף למתן תוקף  
בישיבה ה' - 55 בי. 12.2.69  
יושב ראש הועדה: יואב מושי  
מהנדס העיר: א. זכרון

תכנית מס' חפ/1359 מורסמה לחקירה בילקום  
המסומים מס' 1472 מיום 5-9-68 עמ' 2163

משרד הפנים  
חוק התכנון והבניה תשכ"ה-1965  
מרחב תכנון מקומי  
תכנית מס' חפ/1359  
הועדה המחוזית בשיבתה ה' 72  
מיום 1-4-69 החליטה לתת תוקף  
לתכנית המבשרה לעיל.  
סגן מנהל כללי לתכנון  
יושב ראש הועדה

תכנית מס' חפ/1359 מורסמה למתן תוקף בילקום  
המסומים מס' 1586 מיום 18-12-69 עמ' 860

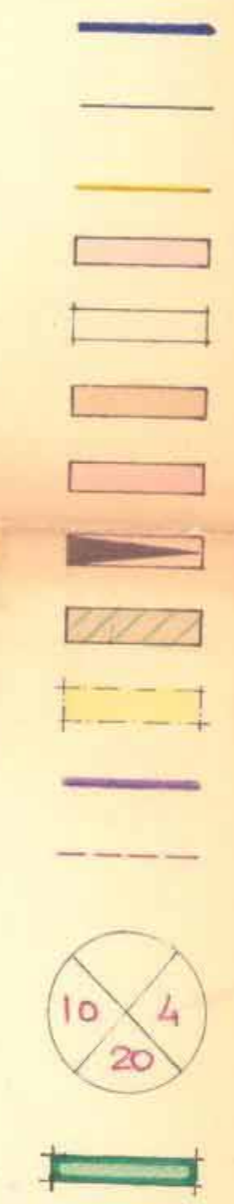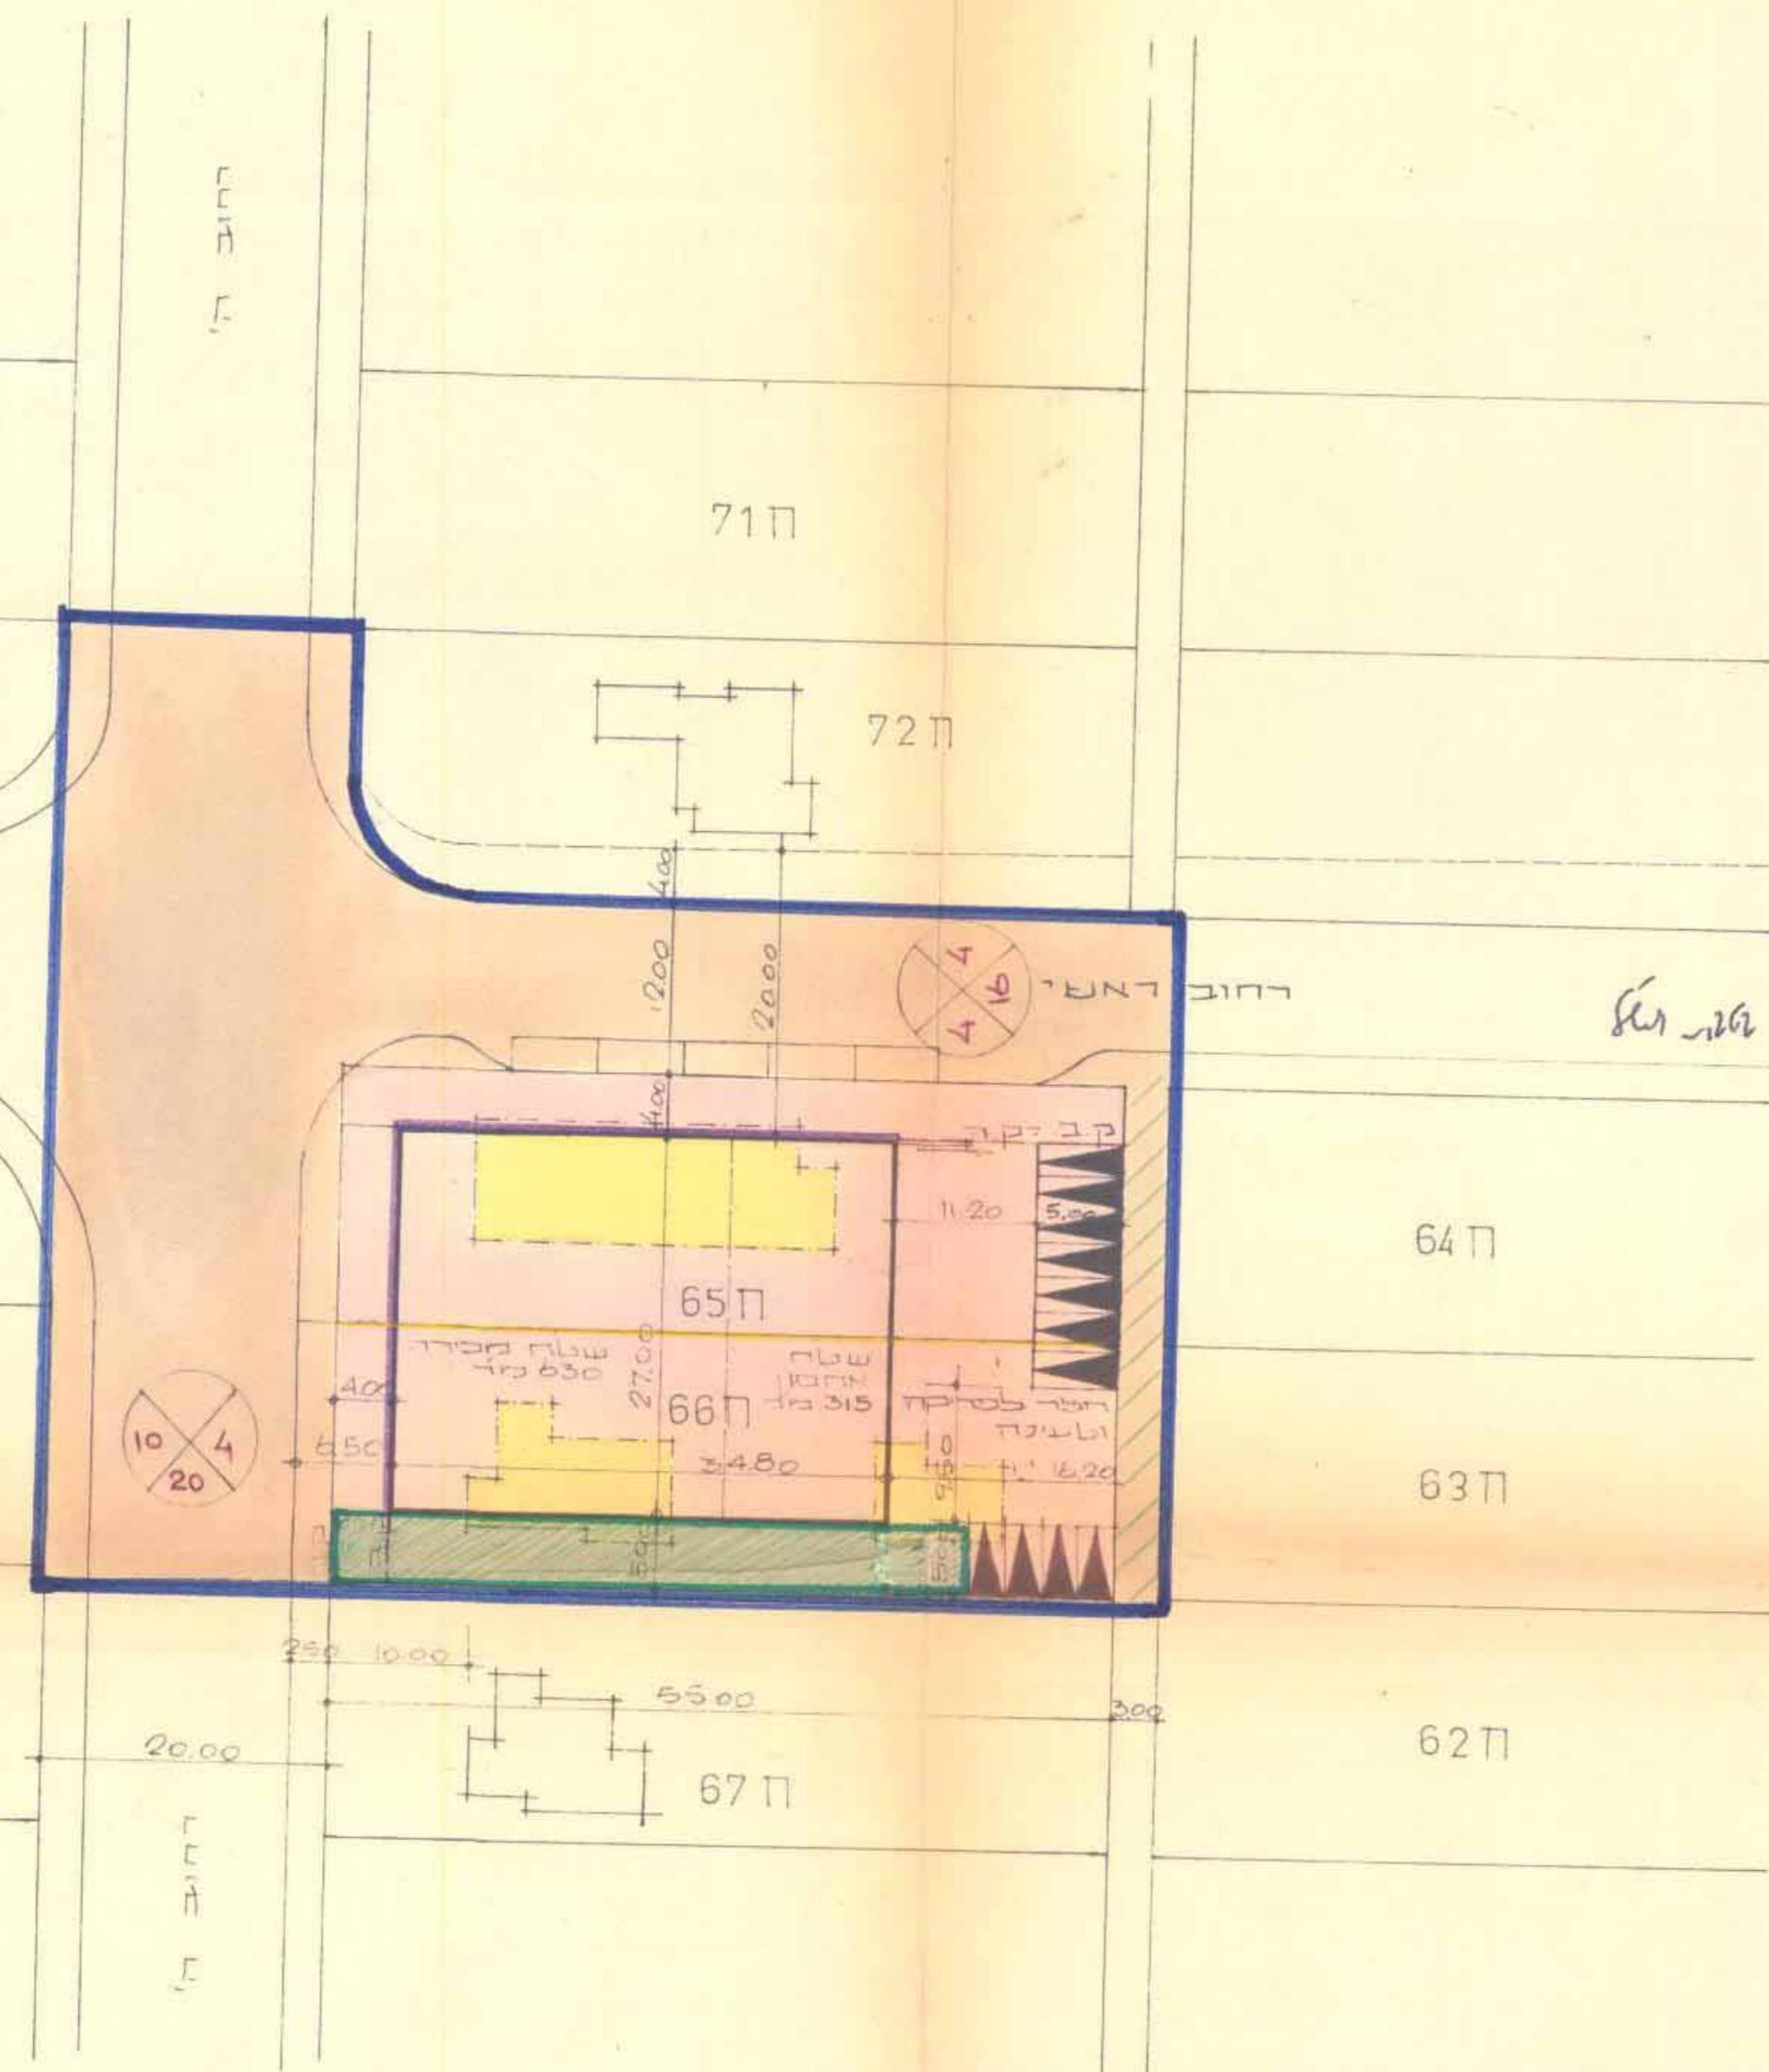

- מקרא:
- גבול התכנית
  - גבול חסקה קיימת
  - גבול חלקה לבטול
  - שטח מסחר
  - בנין קיים
  - דרך קיימת
  - הרחבת דרך
  - שטח לחניה פרטית
  - שביל סהולכי רגל
  - בנין להריסה
  - חצות חסינות
  - קו בנין
  - מס' הדרך
  - מספר מדרגות קדמי
  - רוחב הדרך
  - שטח פרטי צמוד

המתכנן: ג'ושע זכרון גשות בע"מ חיפה

היוזם: אגודת פרכנית קרית חיים ב"ש