



תכנית חנייה מס' 1137 א'
18.1.99


מרחב תכנון מקומי, חיפה
תשריט מצורף לשינוי תכנית מתאר
תכנית מס' חפ/1137 א'
בטול דרך במגרשי מגורים בצומת רחובות
הגיבורים והחשמל.

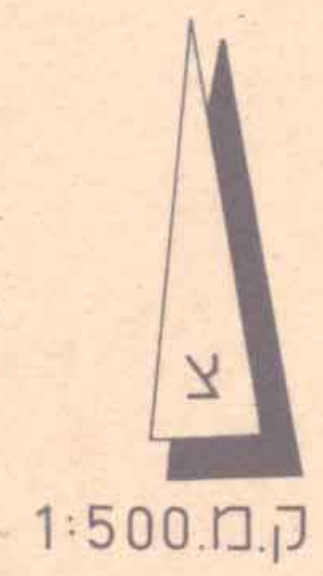


- מקרא:
- גבול התכנית
 - אזור מגורים ב'
 - דרך קיימת או מאושרת
 - שביל להולכי רגל מאושר
 - דרך לביטול
 - מספר הדרך
 - קו רחוב
 - גבול חלקה קיימת (נשארת)
 - גבול חלקה לביטול
 - מספר קומות
 - מספר חלקה קיימת (נשארת)
 - חזית חנויות
 - קו בנין
 - קו חשמל

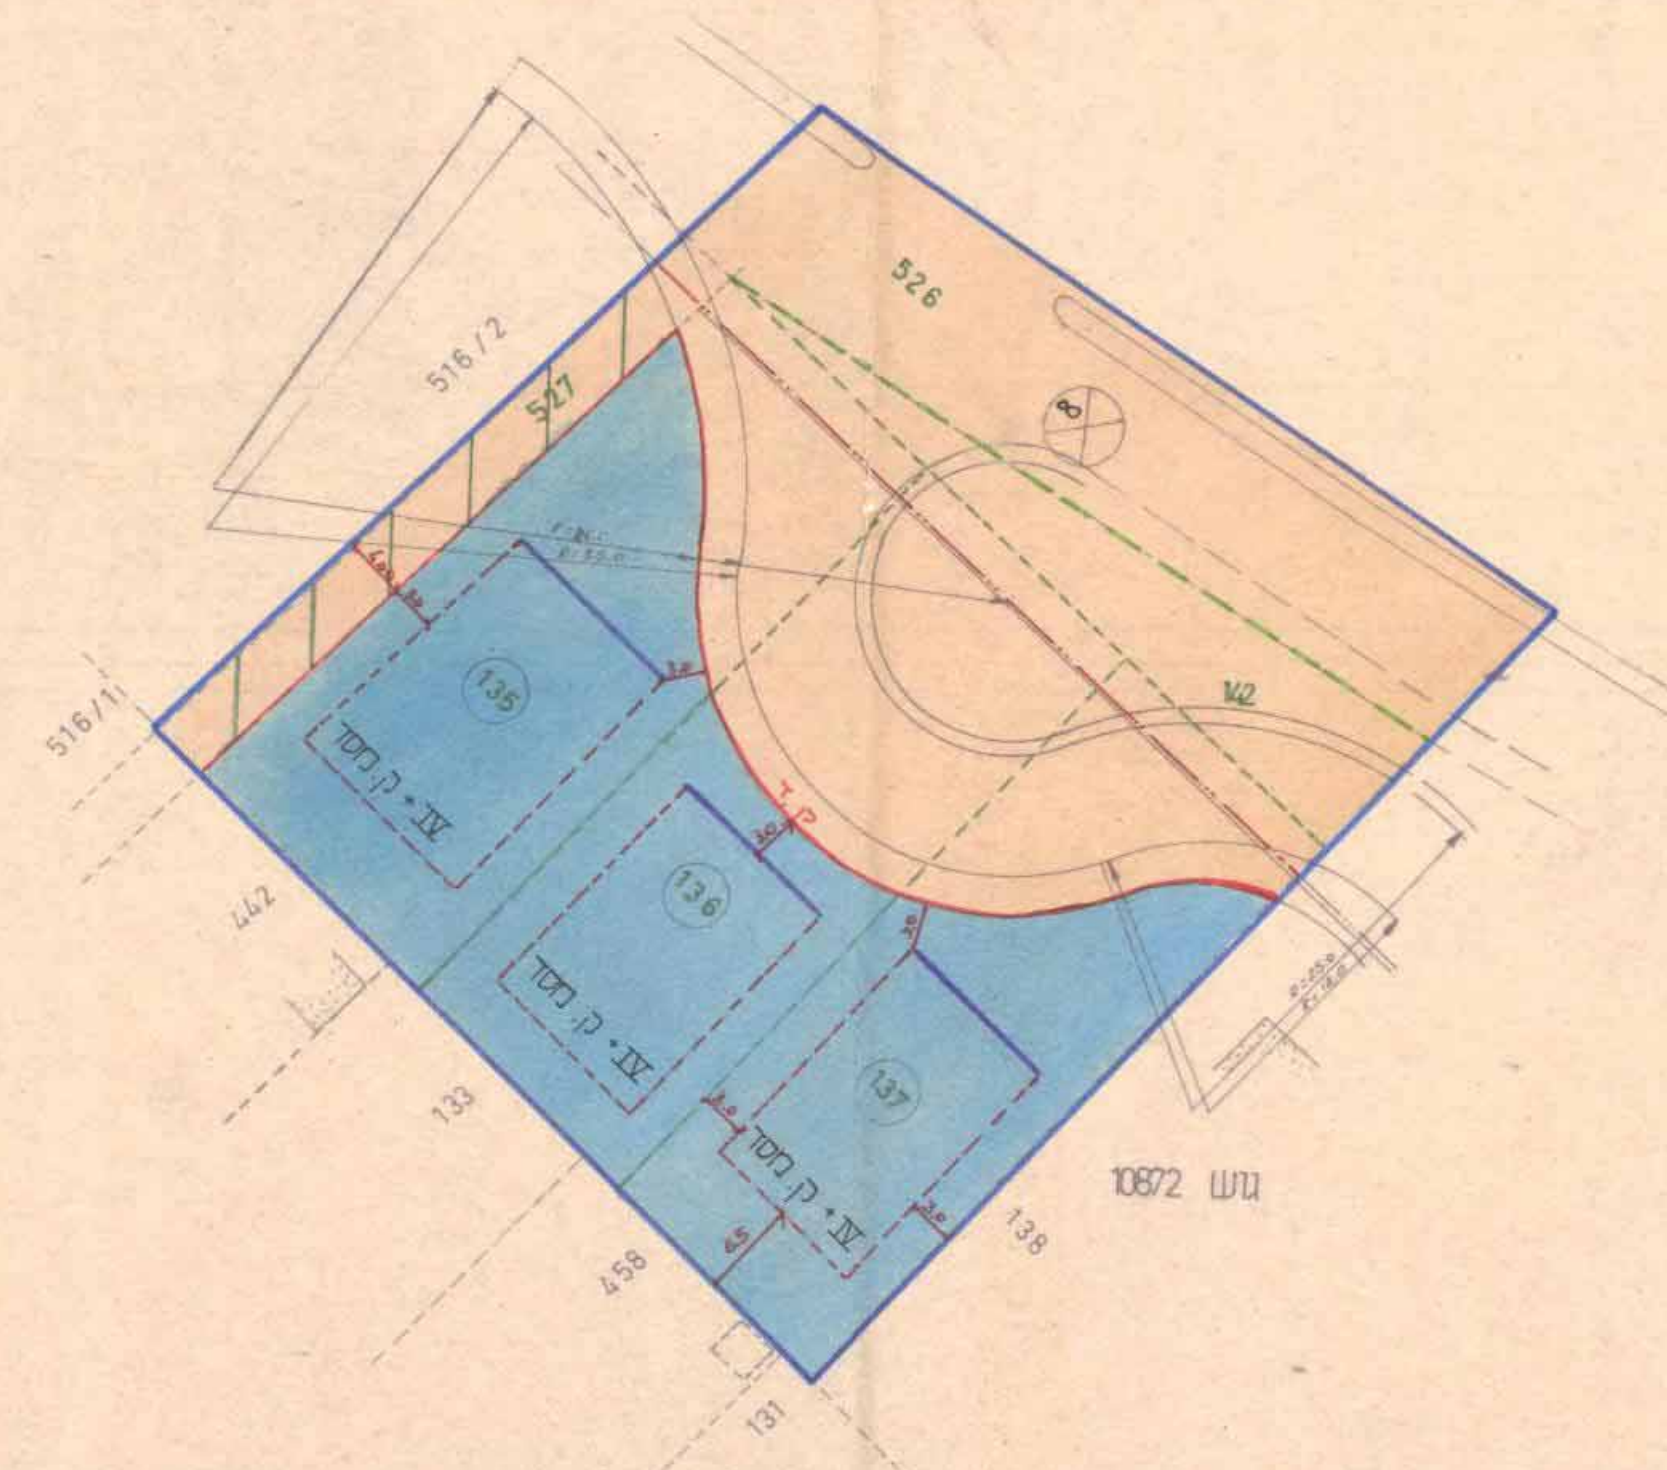

מצב מאושר

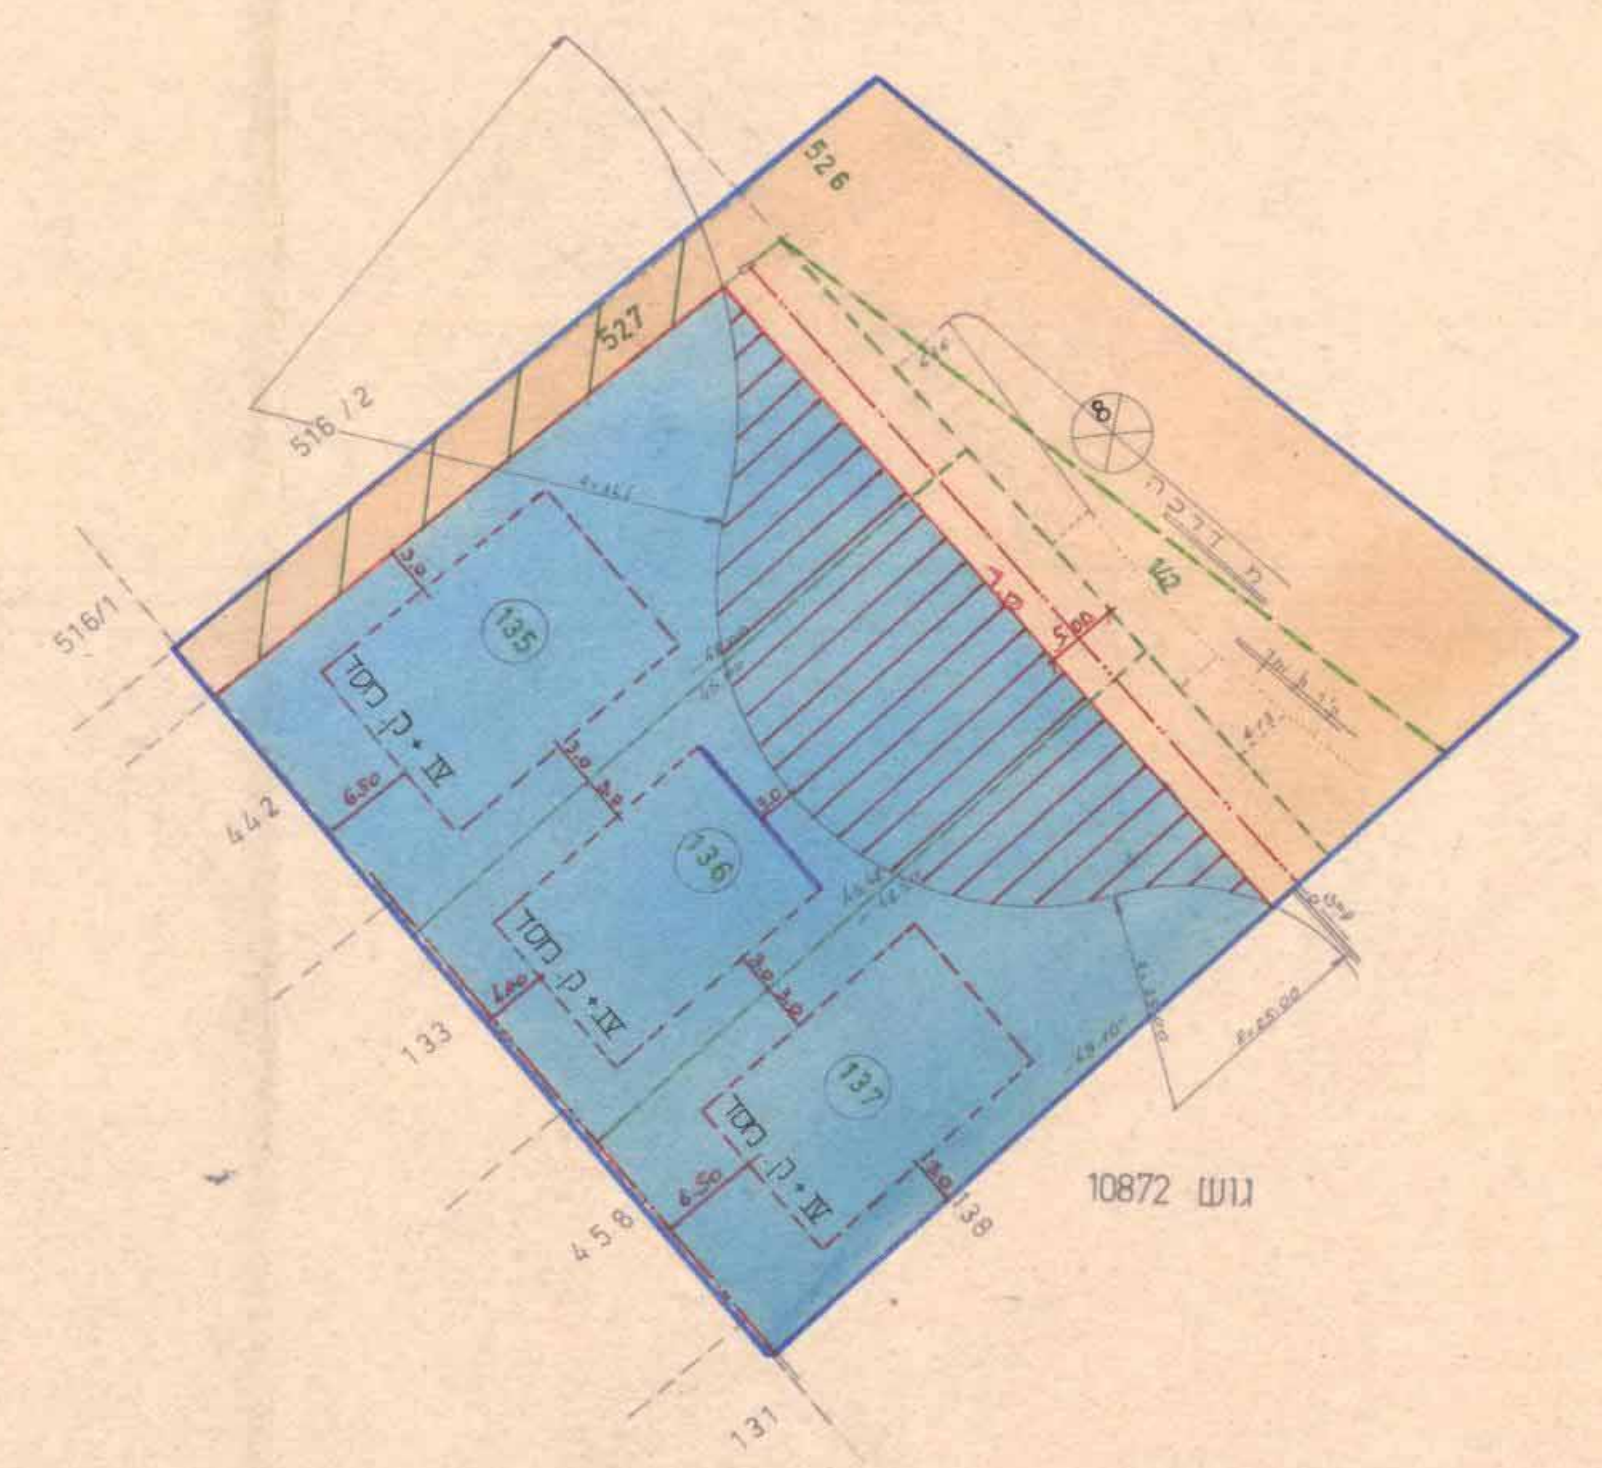

תכנית מוצעת

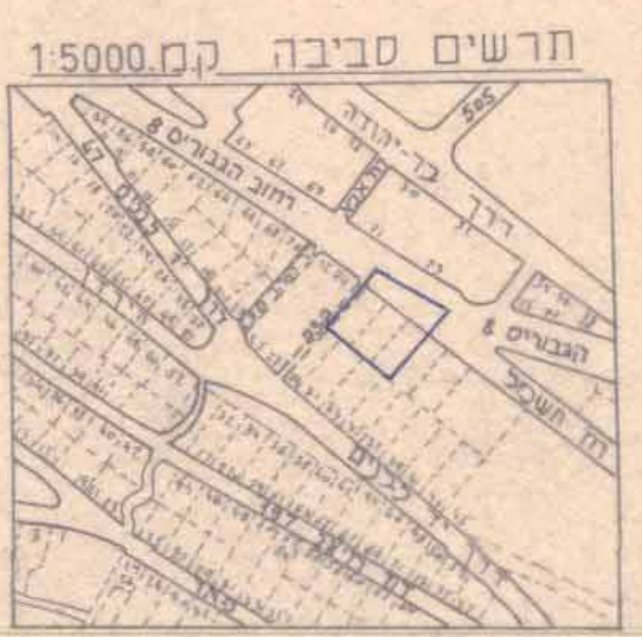

בהסתמך על מפה מצבית
של מורד מוסמך יוסף כהן
מס' סידורי 243/כ.92
מתאריך 6.7.92

משרד הפנים מחוז חיפה חוק התכנון והבניה תשכ"ה-1965 אישור תכנית מס. 1137 א' הועדה המחוזית לתכנון ולבניה החליטה ביום 23.12.93 לאשר את התכנית. יו"ר הועדה המחוזית	הודעה על הפקדת תכנית מס. 1137 א' פורסמה בלוקט הפריסומים מס. 452 מיום 21.10.93
משרד הפנים מחוז חיפה חוק התכנון והבניה תשכ"ה-1965 אישור תכנית מס. 1137 א' הועדה המחוזית לתכנון ולבניה החליטה ביום 23.12.93 לאשר את התכנית. יו"ר הועדה המחוזית	הודעה על אישור תכנית מס. 1137 א' פורסמה בלוקט הפריסומים מס. 4201 מיום 14.3.94
משרד הפנים מחוז חיפה חוק התכנון והבניה תשכ"ה-1965 אישור תכנית מס. 1137 א' הועדה המחוזית לתכנון ולבניה החליטה ביום 23.12.93 לאשר את התכנית. יו"ר הועדה המחוזית	משרד הפנים מחוז חיפה חוק התכנון והבניה תשכ"ה-1965 אישור תכנית מס. 1137 א' הועדה המחוזית לתכנון ולבניה החליטה ביום 23.12.93 לאשר את התכנית. יו"ר הועדה המחוזית