



מרחב תכנון מקומי חיפה
תשריט מצורף לשינוי תכנית מתאר מקומית
תכנית מס' חפ/ 1954
הרחבת דירות בגוש 10892
חלקה : 53

תכנית מוצעת ק.מ. 1:500

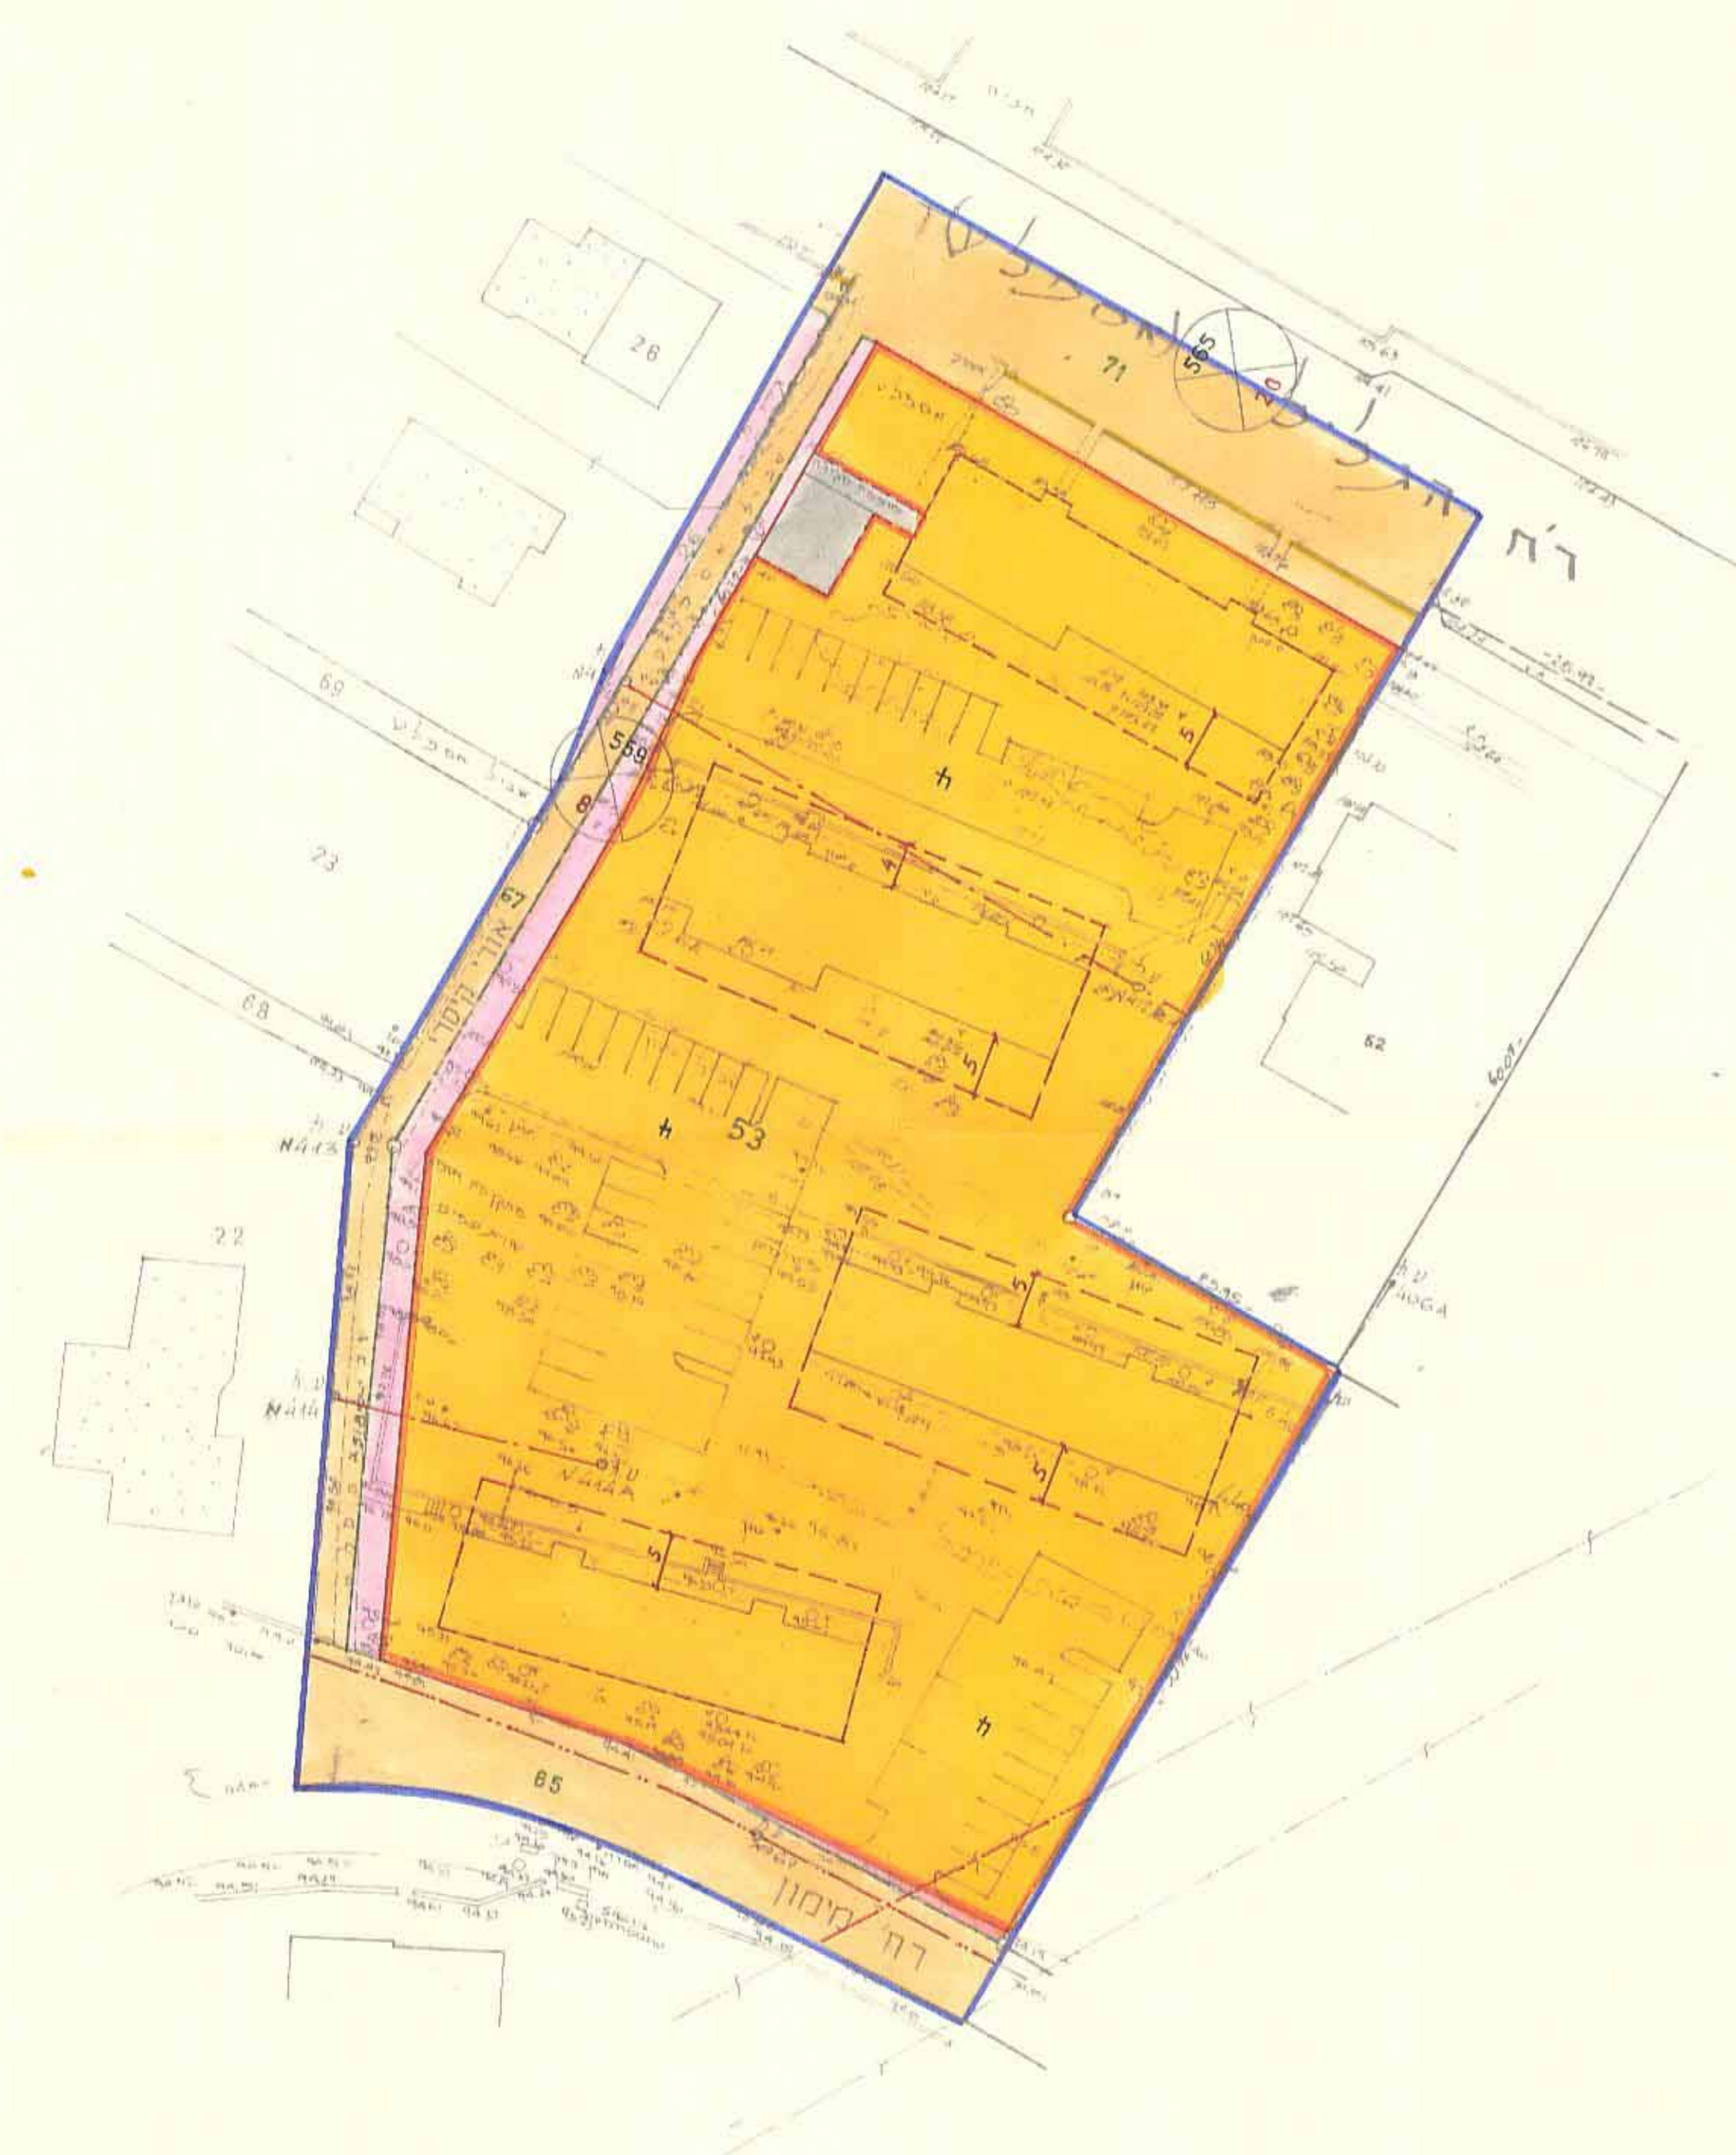

תכנית מאושרת ק.מ. 1:1250

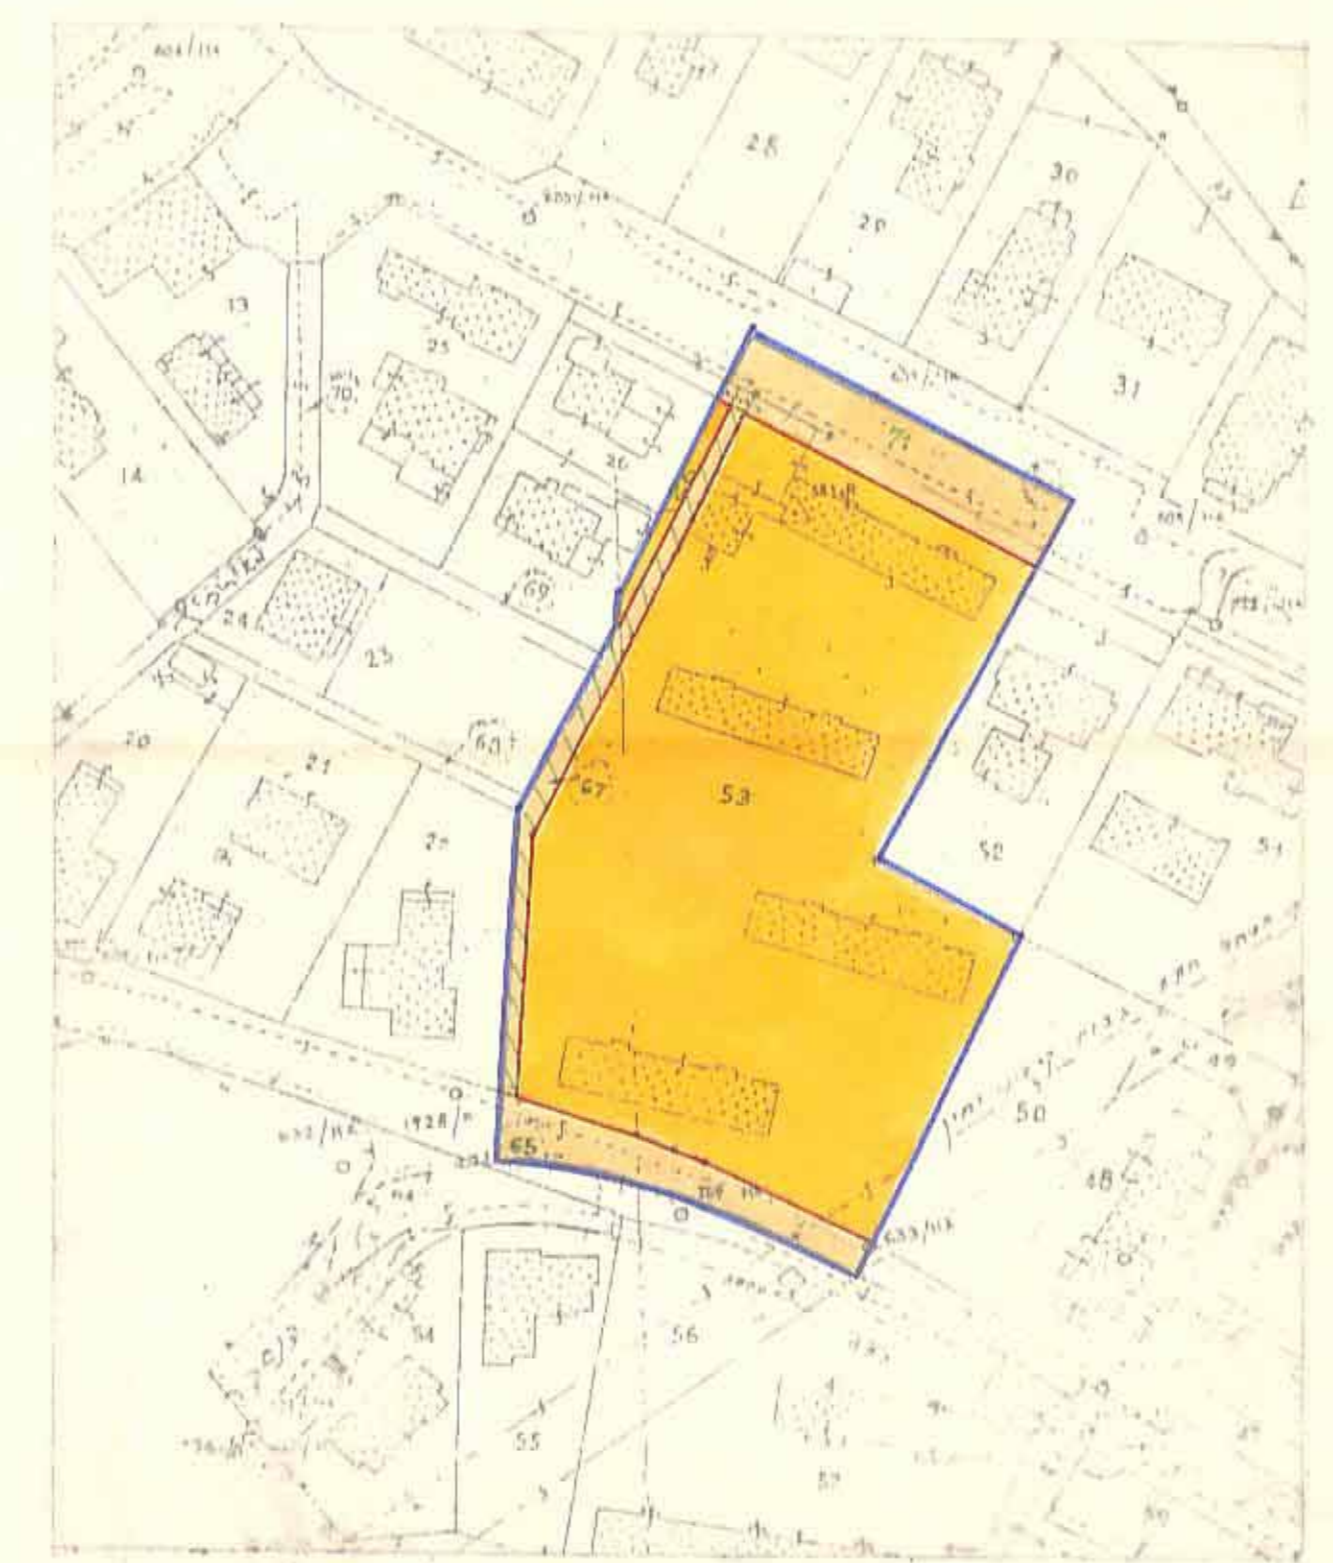

שטח התכנית 8474 מ"ר
יחס ועורך התכנית: הועדה במקומית
לתכנון ולבניה-חיפה

- מקרא
- גבול התכנית
 - אזור מגורים א'
 - אזור מגורים א מיוחד
 - בנין מסחרי קיים
 - דרך מאושרת
 - דרך מוצעת
 - 556
4 5
12 מספר דרך
 - מרווח קדמי מינימלית
 - רוחב הדרך
 - גבול חלקה קיימת
 - גבול חלקה לביטול
 - גבול חלקה מוצע
 - מספר חלקה קיימת 53
 - קו חשמל
 - שביל הולכי רגל מאושר
 - קו רחוב
 - קו בנין
 - בניה קיים
 - אזור חניה מוצע
 - קו חשמל עליו בנו
 - גדר להריסה

טבלת שטחים

מס' גוש	מס' חלקות	חלקי חלקות מיגורים א' מיוחד	דרכים	סה"כ
10892	53	26	1648 מ"ר	8474 מ"ר
	67	65	19.5 %	100 %
	71	80.5 %		

תשריט סביבה ק.מ. 1:5000



הועדה המקומית לתכנון ולבניה - חיפה

תכנית ת.נ. מס' חפ/ 1954

הומליץ לפתח תוקף

בישיבת ה-7 בי. 24.9.94

עמית מוצע 7

13-07-1994

יגוב ראש הועדה

מנהל משרד

הועדה המקומית לתכנון ולבניה - חיפה

תכנית ת.נ. מס' חפ/ 1954

הומליץ להפקדה

בישיבת ה-9 בי. 23.11.94

מנהל משרד

משרד המניס מחוז חיפה

חוק התכנון והבניה תשנ"ו-1965

אישור תכנית מס' חפ/ 1954

הועדה המחוזית לתכנון ולבניה החליטה

ביום 18.5.94 לאשר את התכנית.

יו"ר הועדה המחוזית

חודעה על חקירת תכנית גוש 10892

פורסמה בילקוט הפרסומים מס' 4752

מיום 28.10.93

סוכנות לתכנון וביצוע

הרחבת דירות בגוש 10892

חלקה 53

מ"ר 8474

מ"ר 10892

מ"ר 1500

מ"ר 1727

מ"ר 30.03.92

תכנית על ידי משרד מדינה
מנכ"ל משרד לבנייה אפרים
(רישיון 503) מתאריך 29.11.94