



# עיריית חיפה תכנית מצורף לתכנית תכנון עיר מס' חפ/991 ביטול חזית הנויות ושנוי קו רחוב על החלקות 105 עד 107 ו 4971 בגוש 10872 בכנר הגבורה קנה מדה 1:1000

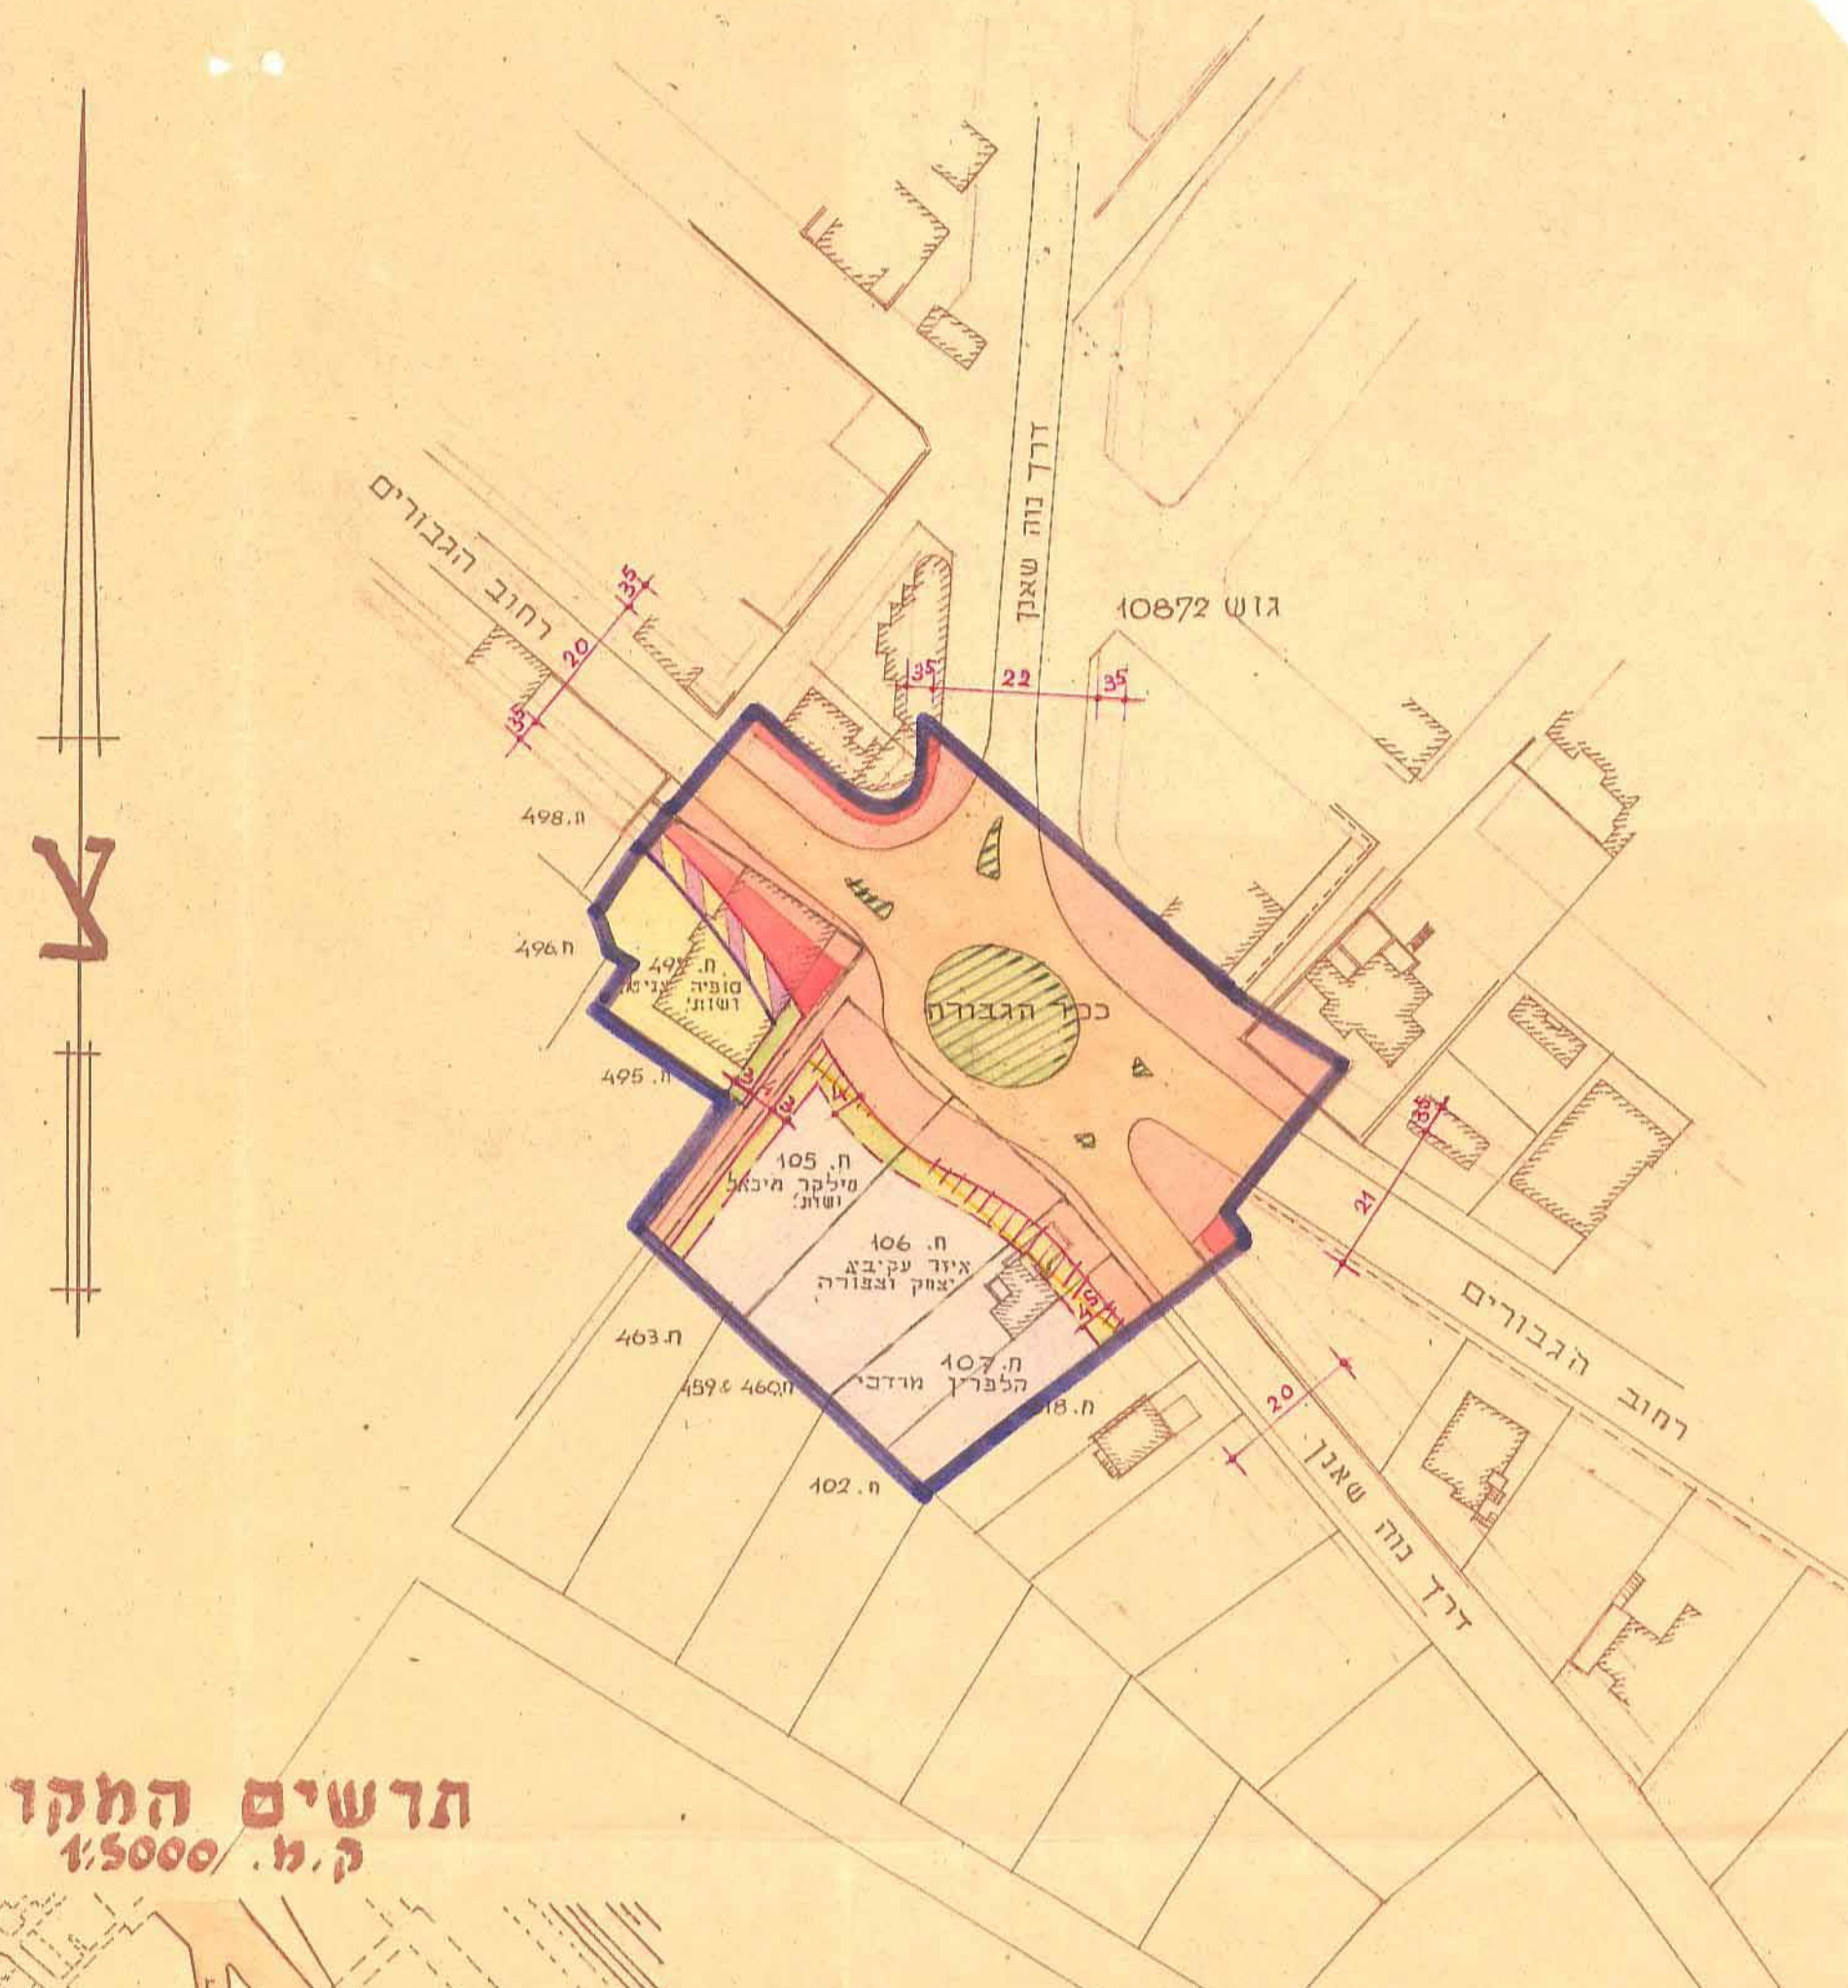

## מקרא

-  אזור מגורים 'ב'
-  אזור מגורים 'ג'
-  מרווח
-  דרך סלולה
-  דרך מאושרת
-  הרחבת דרך
-  דרך לביטול
-  חזית הנויות לביטול
-  סטיוון
-  קו רחוב
-  קו בין
-  אי תנועה
-  גבול חלקה
-  גבול התכנית
-  חזית הנויות

תרשים המקום  
ק.מ. 1:5000

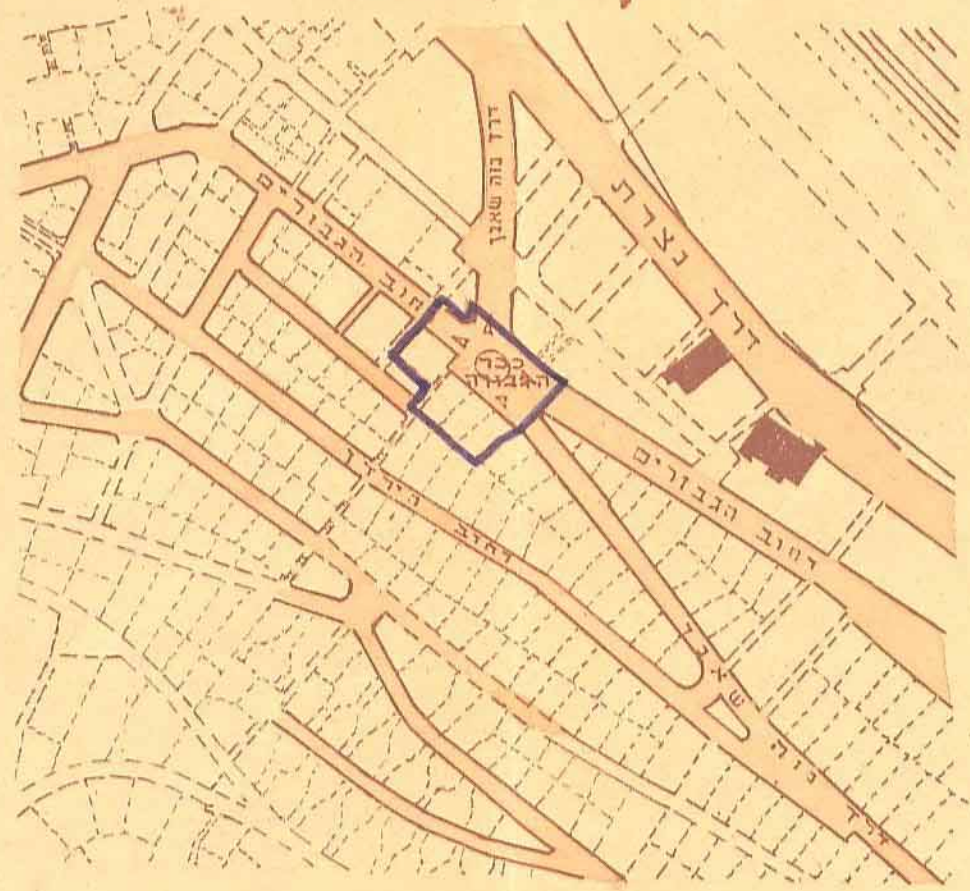

ההמקומית לבניה ולתכנון העיר - חיפה  
תכנית ת.ע.ת. מס' חפ/991  
הומלץ להפקדה  
בישיבה ה' 21 ב' 20.5.56

(חונם) אבא חוסי  
ב ראש הועדה

(חונם) י.י. ביהן  
מנהל העיר

הועדה המרכזית לבניה ולתכנון העיר - חיפה  
תכנית ת.ע.ת. מס' חפ/991  
הומלץ למתן תוקף  
בישיבה ה' 36 ב' 30.12.56

יושב ראש הועדה

משרד הפנים  
פקודת בנין ערים 1936  
ועדה מחוזית לבניה ולתכנון ערים  
מחוז חיפה  
מרחב תכנון עיר ע' ח' 991  
תכנית מס' 120  
הועדה המחוזית בישיבתה ה' 12.3.57  
מיום החליטה לתת תוקף  
לתכנית לעבודה לעיל

יושב ראש הועדה

משרד הפנים  
פקודת בנין ערים 1936  
ועדה מחוזית לבניה ולתכנון ערים  
מחוז חיפה  
מרחב תכנון עיר ע' ח' 991  
תכנית מס' 107  
הועדה המחוזית בישיבתה ה' 8.5.56  
מיום החליטה לתת תוקף  
לתכנית לעבודה לעיל

יושב ראש הועדה

תכנית מס' 493  
מיום 16.8.56 עמ' 1343  
משרד הפנים

תכנית מס' 541  
מיום 7.6.57 עמ' 976  
משרד הפנים

תכנית מס' 493  
מיום 16.8.56 עמ' 1343  
משרד הפנים

תכנית מס' 541  
מיום 7.6.57 עמ' 976  
משרד הפנים

שטח התכנית 5920 מ"ר -