


תשרוט מצודק לשני תכנת מסורתת תכנת מס' חפ/ 1344
 שני תואי והרחבת דח' מלל - ככנסה לקרית הטכניון

קנ"כ 1:1250

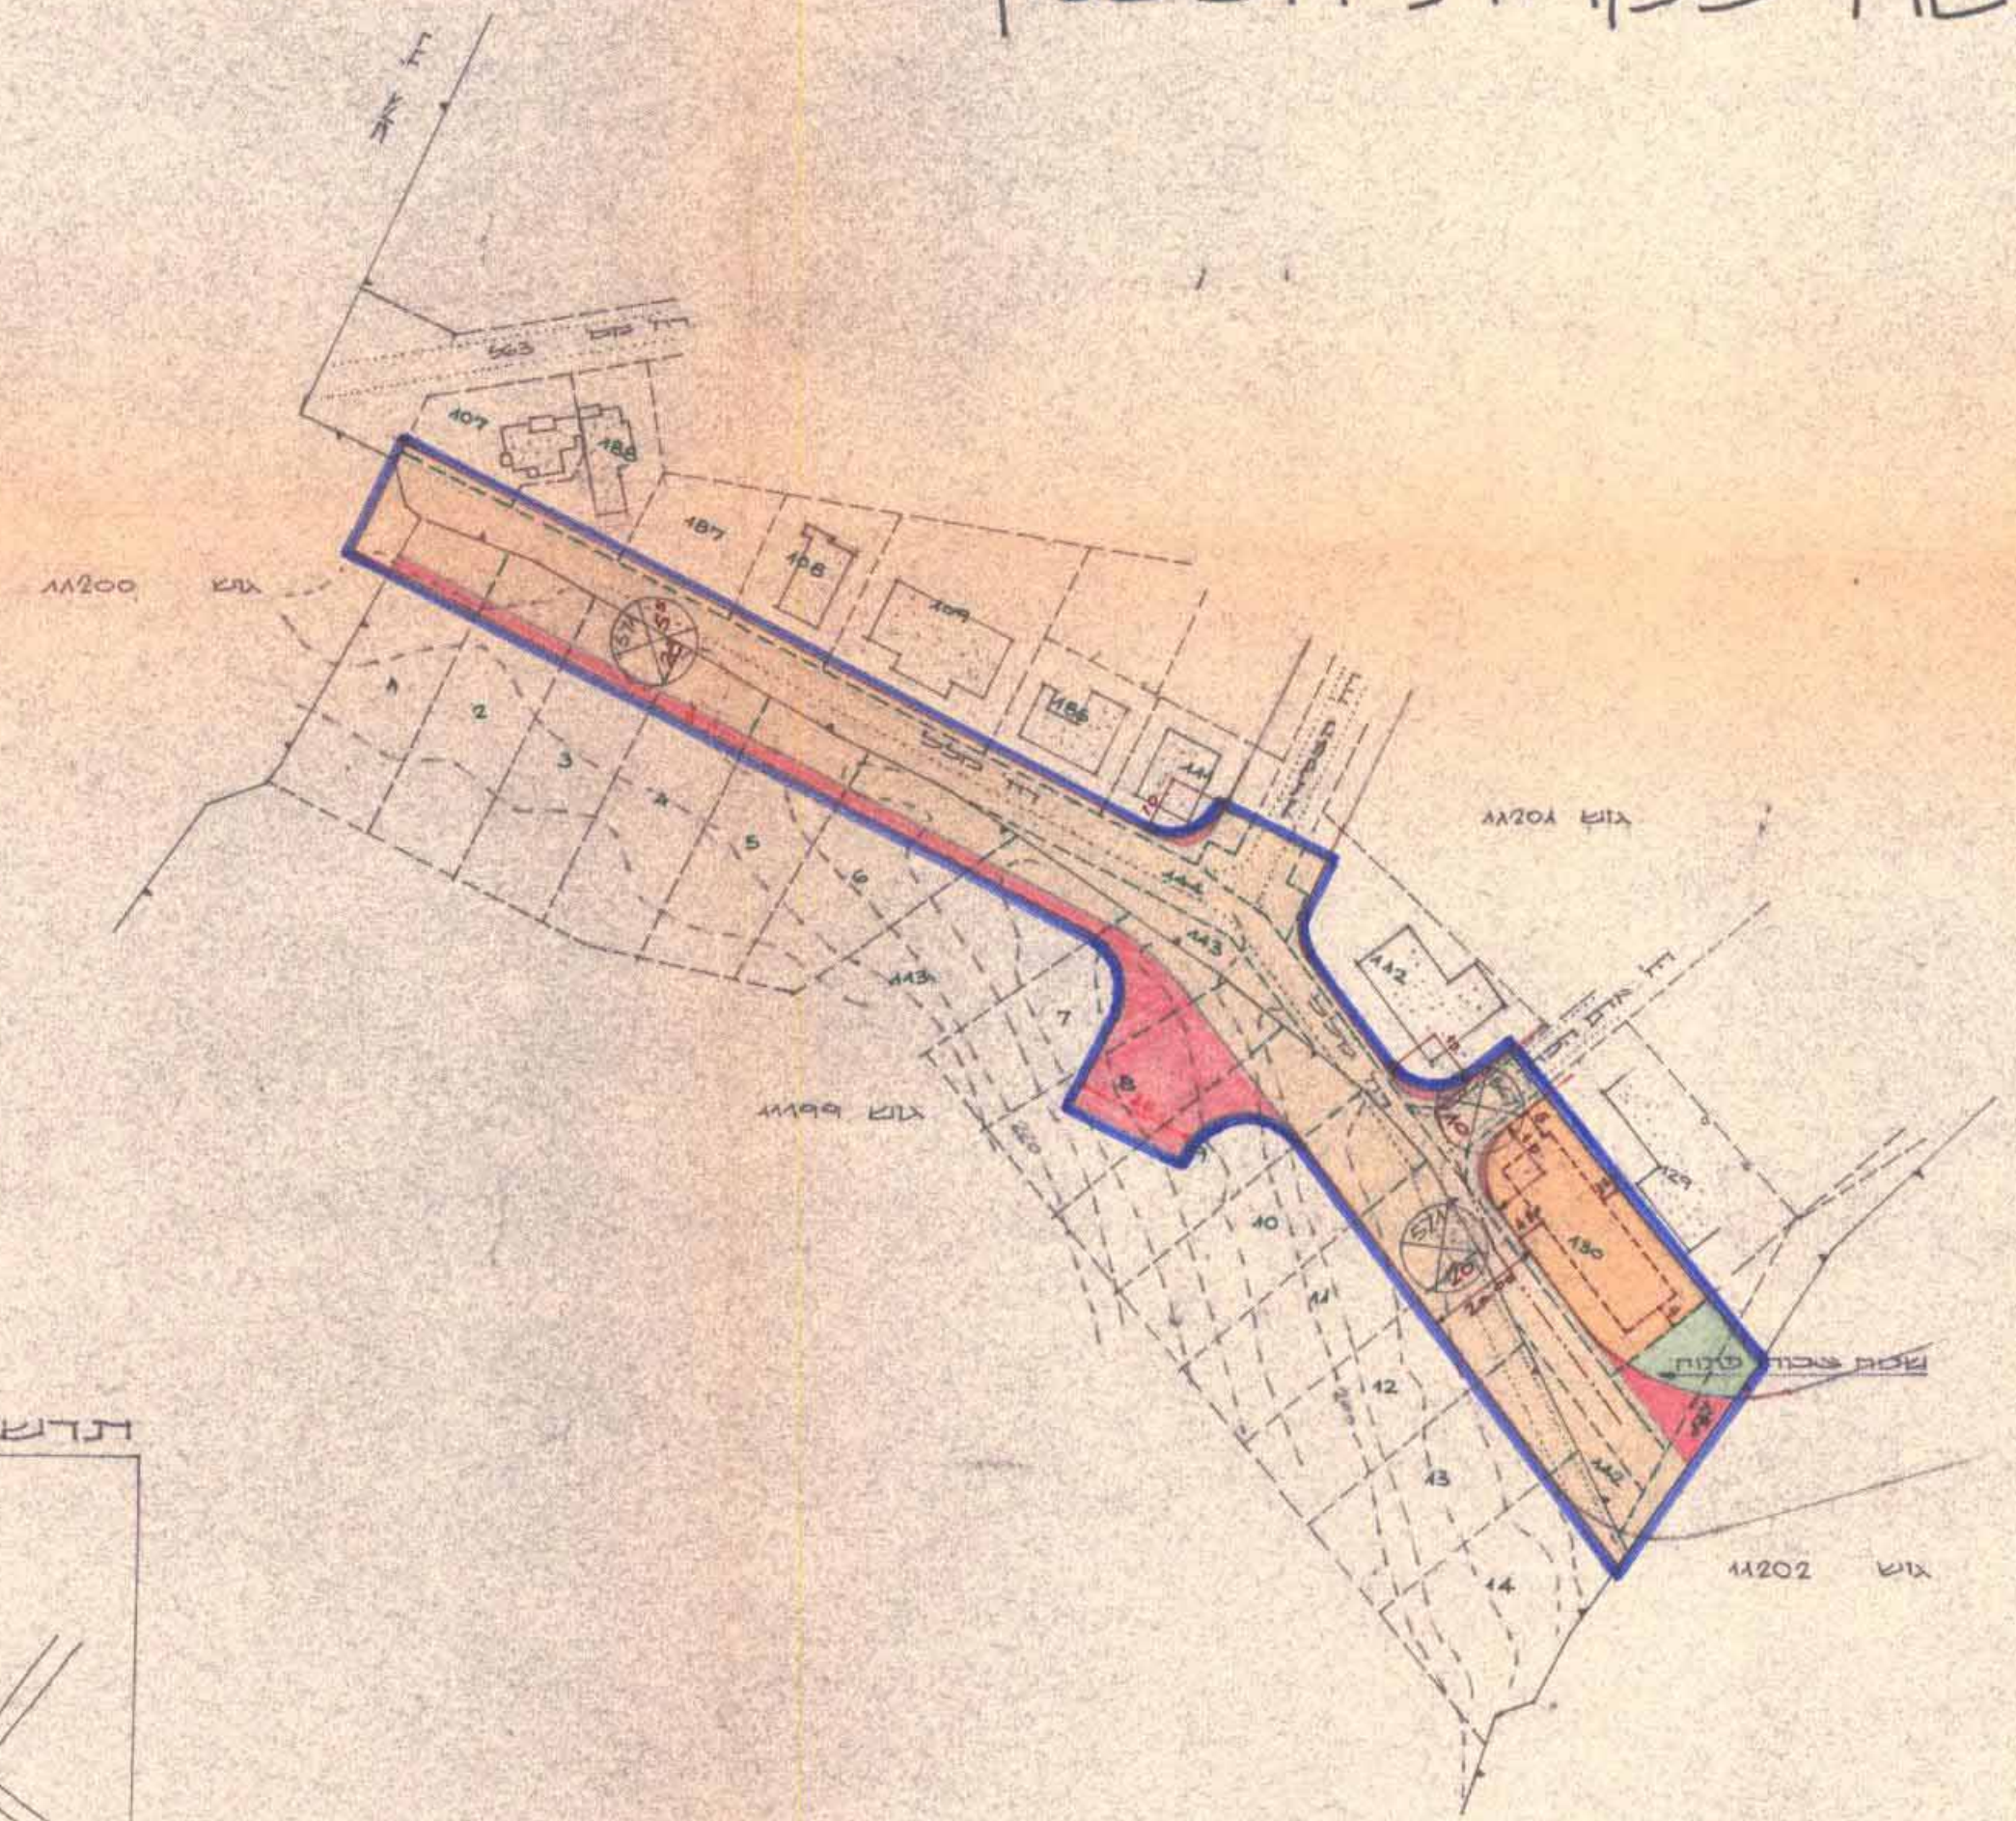

סקרא

אזור מגורים א	קו רחוב	גבול חלקה קיימת	גבול גוש	אספלט קיים	בטן קיים	קו חשכל	קו בטן
גבול התכנת	דרך קיימת ו/או מאושרת	דרך מוצעת או הרחבת	מס' הדרך	מרווח קדמי	רוחב הדרך	שטח פתוח	

571
5
20


<p>הועדה המקומית לתכנון ולבניה - חיפה</p> <p>תכנית ת.ע. מס' חפ/ 1344</p> <p>הומלץ לפתח תוקף</p> <p>בישיבה ה' 37 ב' 2.3.70</p> <p>יושב ראש הועדה</p>	<p>הועדה המקומית לתכנון ולבניה - חיפה</p> <p>תכנית ת.ע. מס' חפ/ 1344</p> <p>הומלץ להפקדה</p> <p>בישיבה ה' 37 ב' 4.2.68</p> <p>יושב ראש הועדה</p>
--	---

<p>משרד הפנים</p> <p>חוק התכנון והבניה תשכ"ה-1965</p> <p>מחוז חיפה</p> <p>מרחב תכנון מקומי</p> <p>תכנית ת.ע. מס' חפ/ 1344</p> <p>הועדה המחוזית בישיבתה ה' 93</p> <p>מיום 10.3.70 החליטה לתת תוקף לתכנית הנכבדת לעיל.</p> <p>סגן מנהל כללי לתכנון</p>	<p>משרד הפנים</p> <p>חוק התכנון והבניה תשכ"ה-1965</p> <p>מחוז חיפה</p> <p>מרחב תכנון מקומי</p> <p>תכנית ת.ע. מס' חפ/ 1344</p> <p>הועדה המחוזית בישיבתה ה' 79</p> <p>מיום 6.8.69 החליטה להפקיד את התכנית הנכבדת לעיל.</p> <p>סגן מנהל כללי לתכנון</p>
--	--

<p>תכנית מס' חפ/ 1344 מורסמה לפתח תוקף בליקוט</p> <p>המסוממים מס' 1566 מיום 23.10.69 עמוד 262</p>	<p>תכנית מס' חפ/ 1344 מורסמה להפקדה בליקוט</p> <p>המסוממים מס' 1566 מיום 23.10.69 עמוד 262</p>
---	--

שטח התכנית: 15,7 דונם בקירוב

תדשים המקום

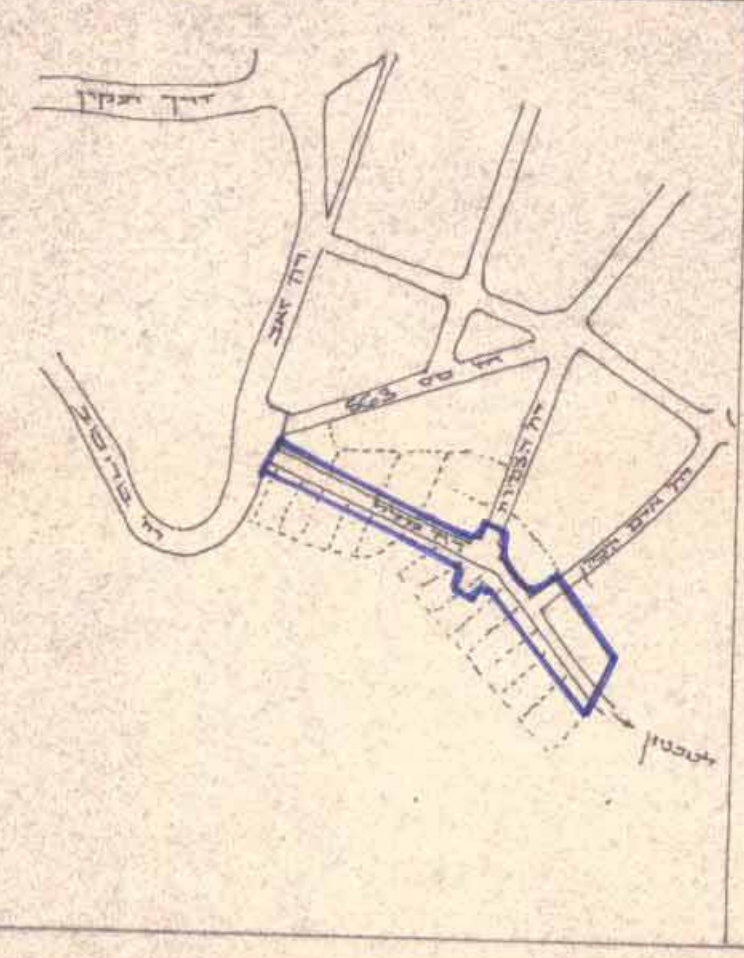

משרד הפנים

הסתלקה לתכנון הע

שני תואי והרחבת דח' מלל

ככנסה לקרית הטכניון

קנה מדה	1:1250
גודל	157

תל 970
12.1.68