
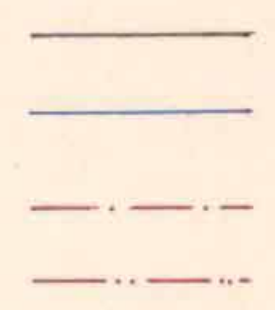



תכנית ת"ע. מס' חפ/1244 א'
8.12.93

(26)

מרחב תכנון מקומי חיפה
תשריט מצודף לשינוי תכנית מתאר מקומית
תכנית מס' חפ/1244 א'
חיבור דרך שנמחה גולן עם דרך רופין
ק.מ. 1:1250

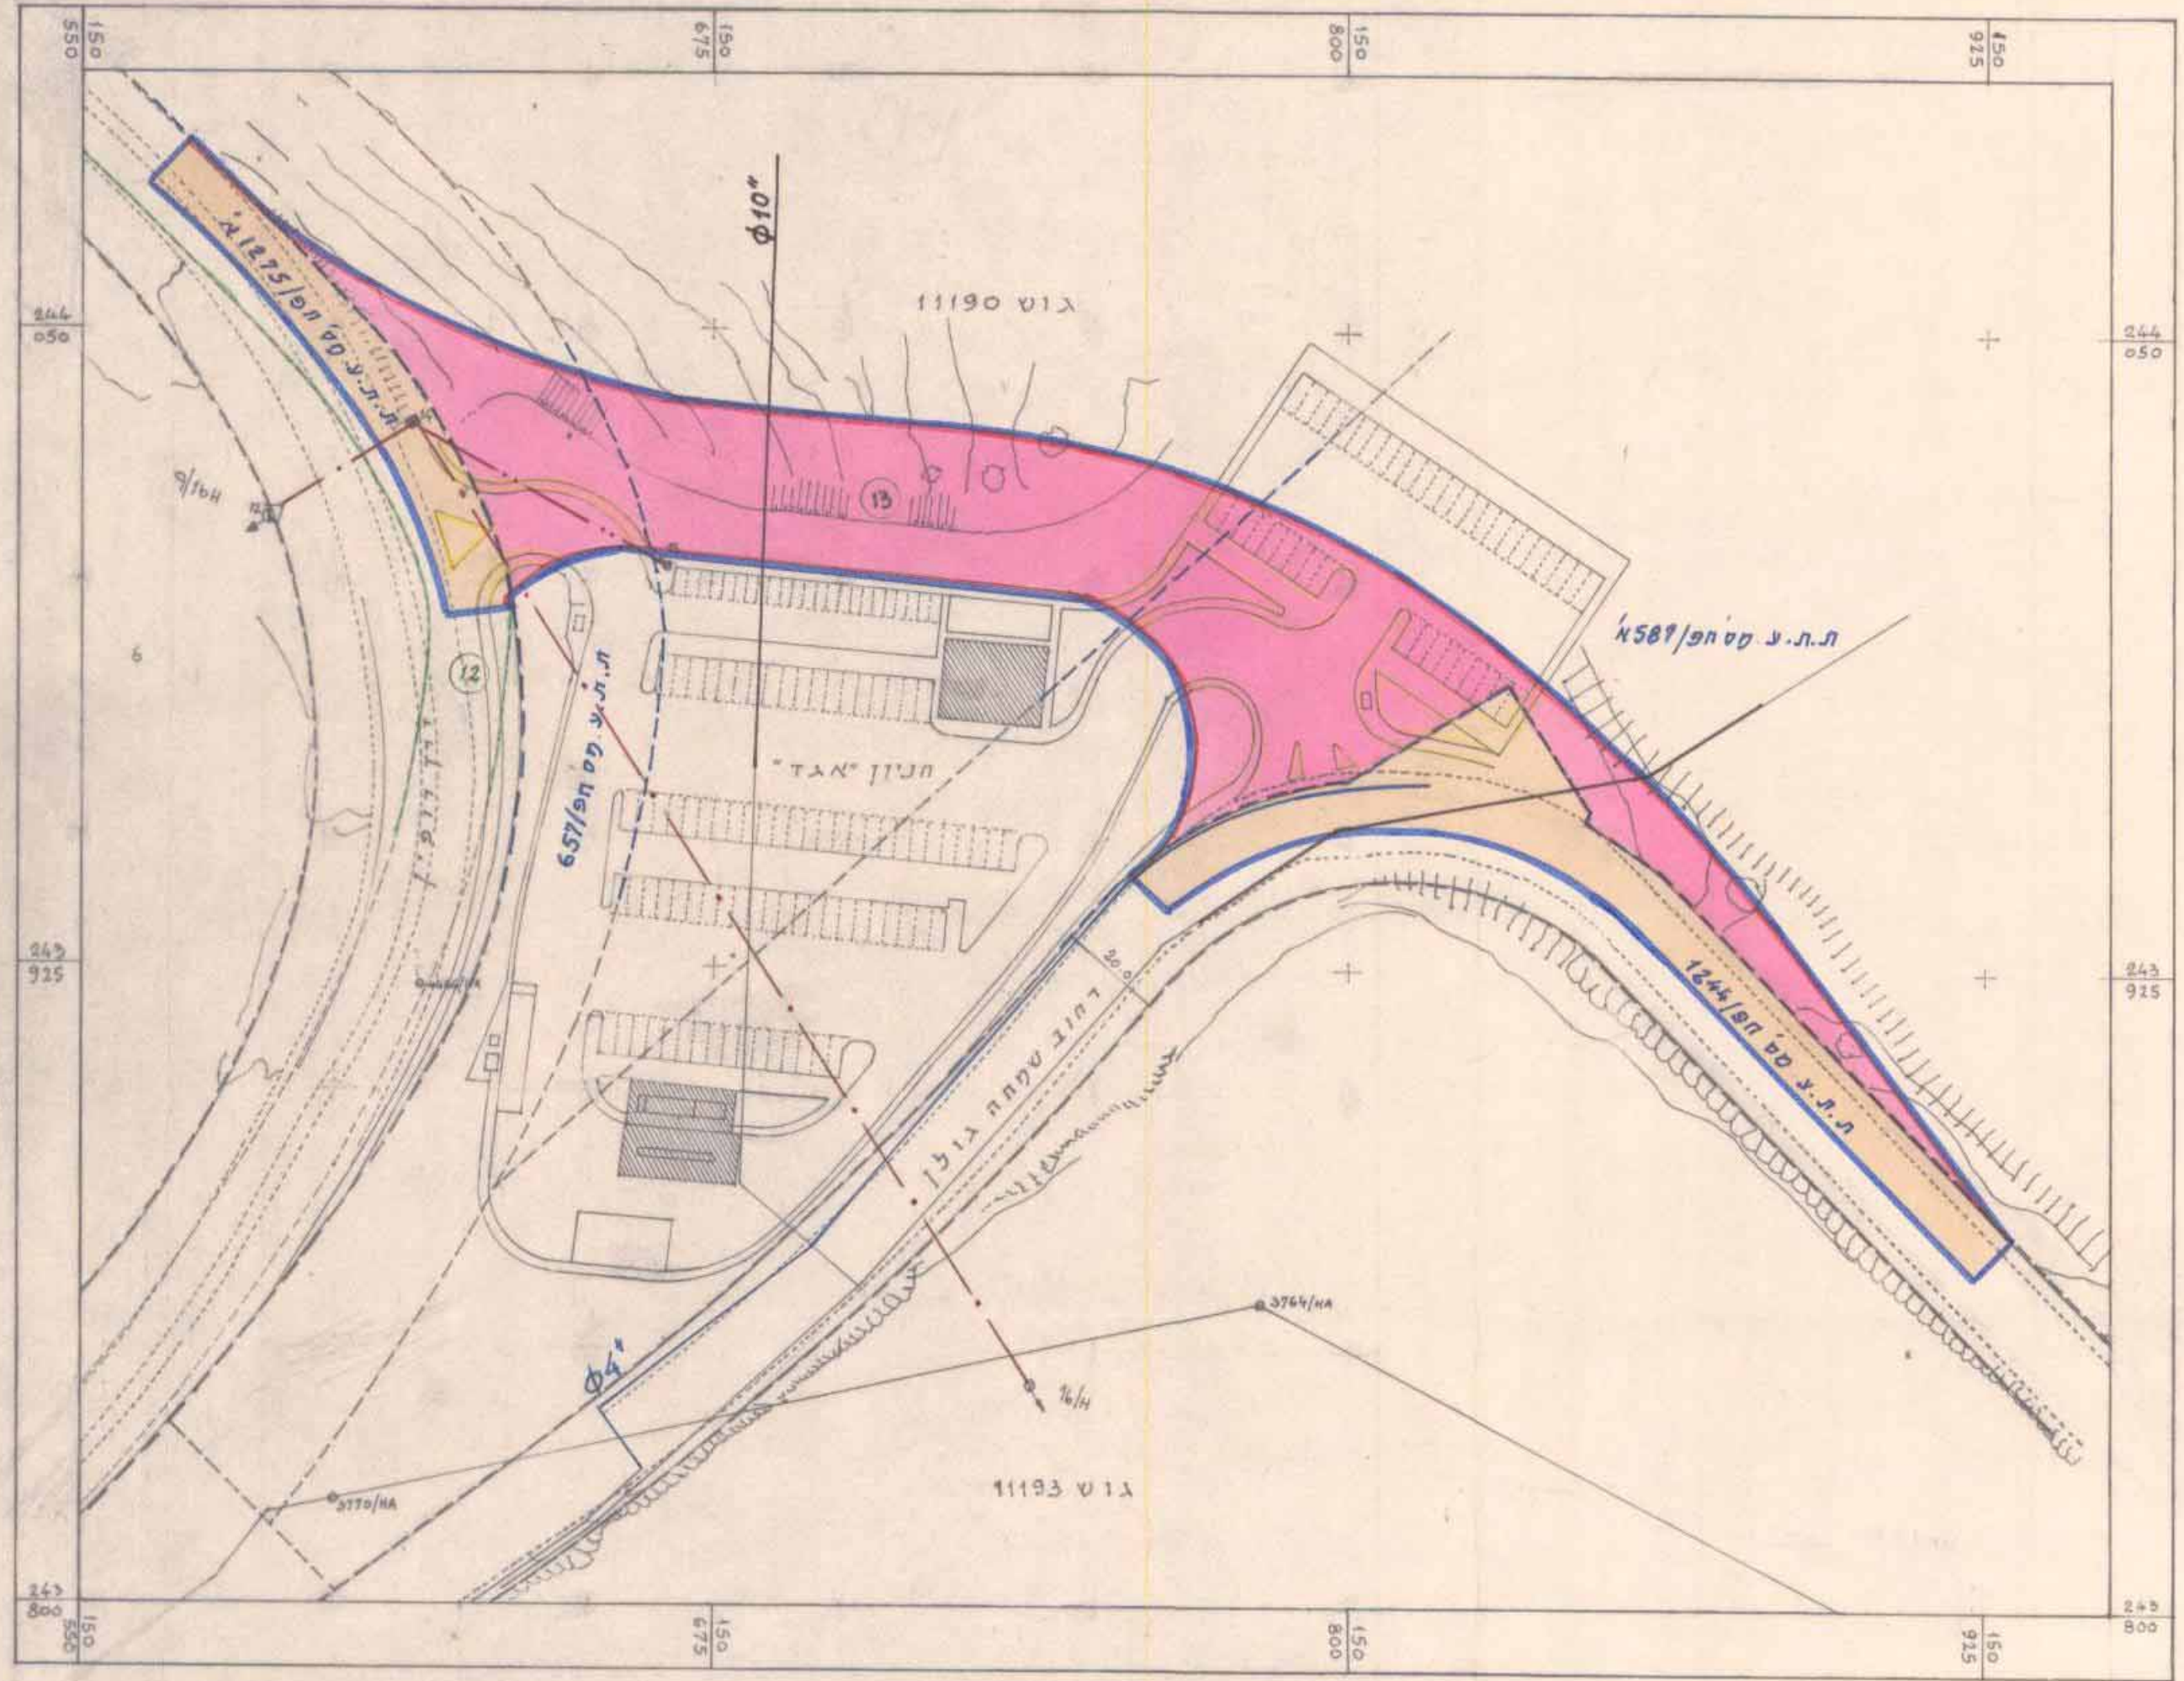

קו ביוב
קו מים
קו חשמל קיים
קו חשמל מוצע

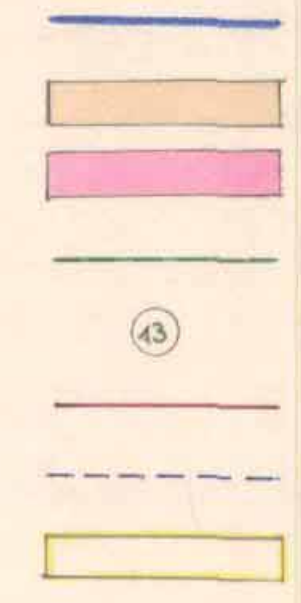

מקרא:
גבול תכנית
דרך קיימת או מאושרת
דרך חדשה
גבול חלקה קיימת
מספר חלקה קיימת
קו רחוב
גבול ת.ת.ע. מאושרת
מבנה להריסה

שטח התכנית: 12318 מר' בקרוב

הו"ר רה המקומית לתכנון ולבניה - חיפה
תכנית ת.ע. מס' חפ/1244 א'
הופלץ לפתח חוקף
כשייבא ח' 101 ב' 3.5.93
1.6.93
ישיב ראש הועדה
מהנדס העיר

הו"ר רה המקומית לתכנון ולבניה - חיפה
תכנית ת.ע. מס' חפ/1244 א'
הופלץ להסקרה
כשייבא ח' 46 ב' 12.11.90
1.1.91
ישיב ראש הועדה
מהנדס העיר

משרד המגורים מחוז חיפה
חוק התכנון והבניה תשכ"ה-1965
הישור תכנית מס' חפ/1244 א'
הועדה המחוזית לתכנון ולבניה החליטה
ביום 14.10.93 לאשר את התכנית.
יו"ר הועדה המחוזית

הועדה על חקדת תכנית מס' חפ/1244 א'
מורטמה ביקוס הפרסומים מס' 1019
מיום 22.6.92

הודיעה על אישור תכנית מס' חפ/1244 א'
מורטמה ביקוס הפרסומים מס' 1019
מיום 27.1.94

Blank space for stamp or signature.

1:1250
מס' חפ/1244 א'
ת/1681
20.3.1990

